



ŘEZ A-A

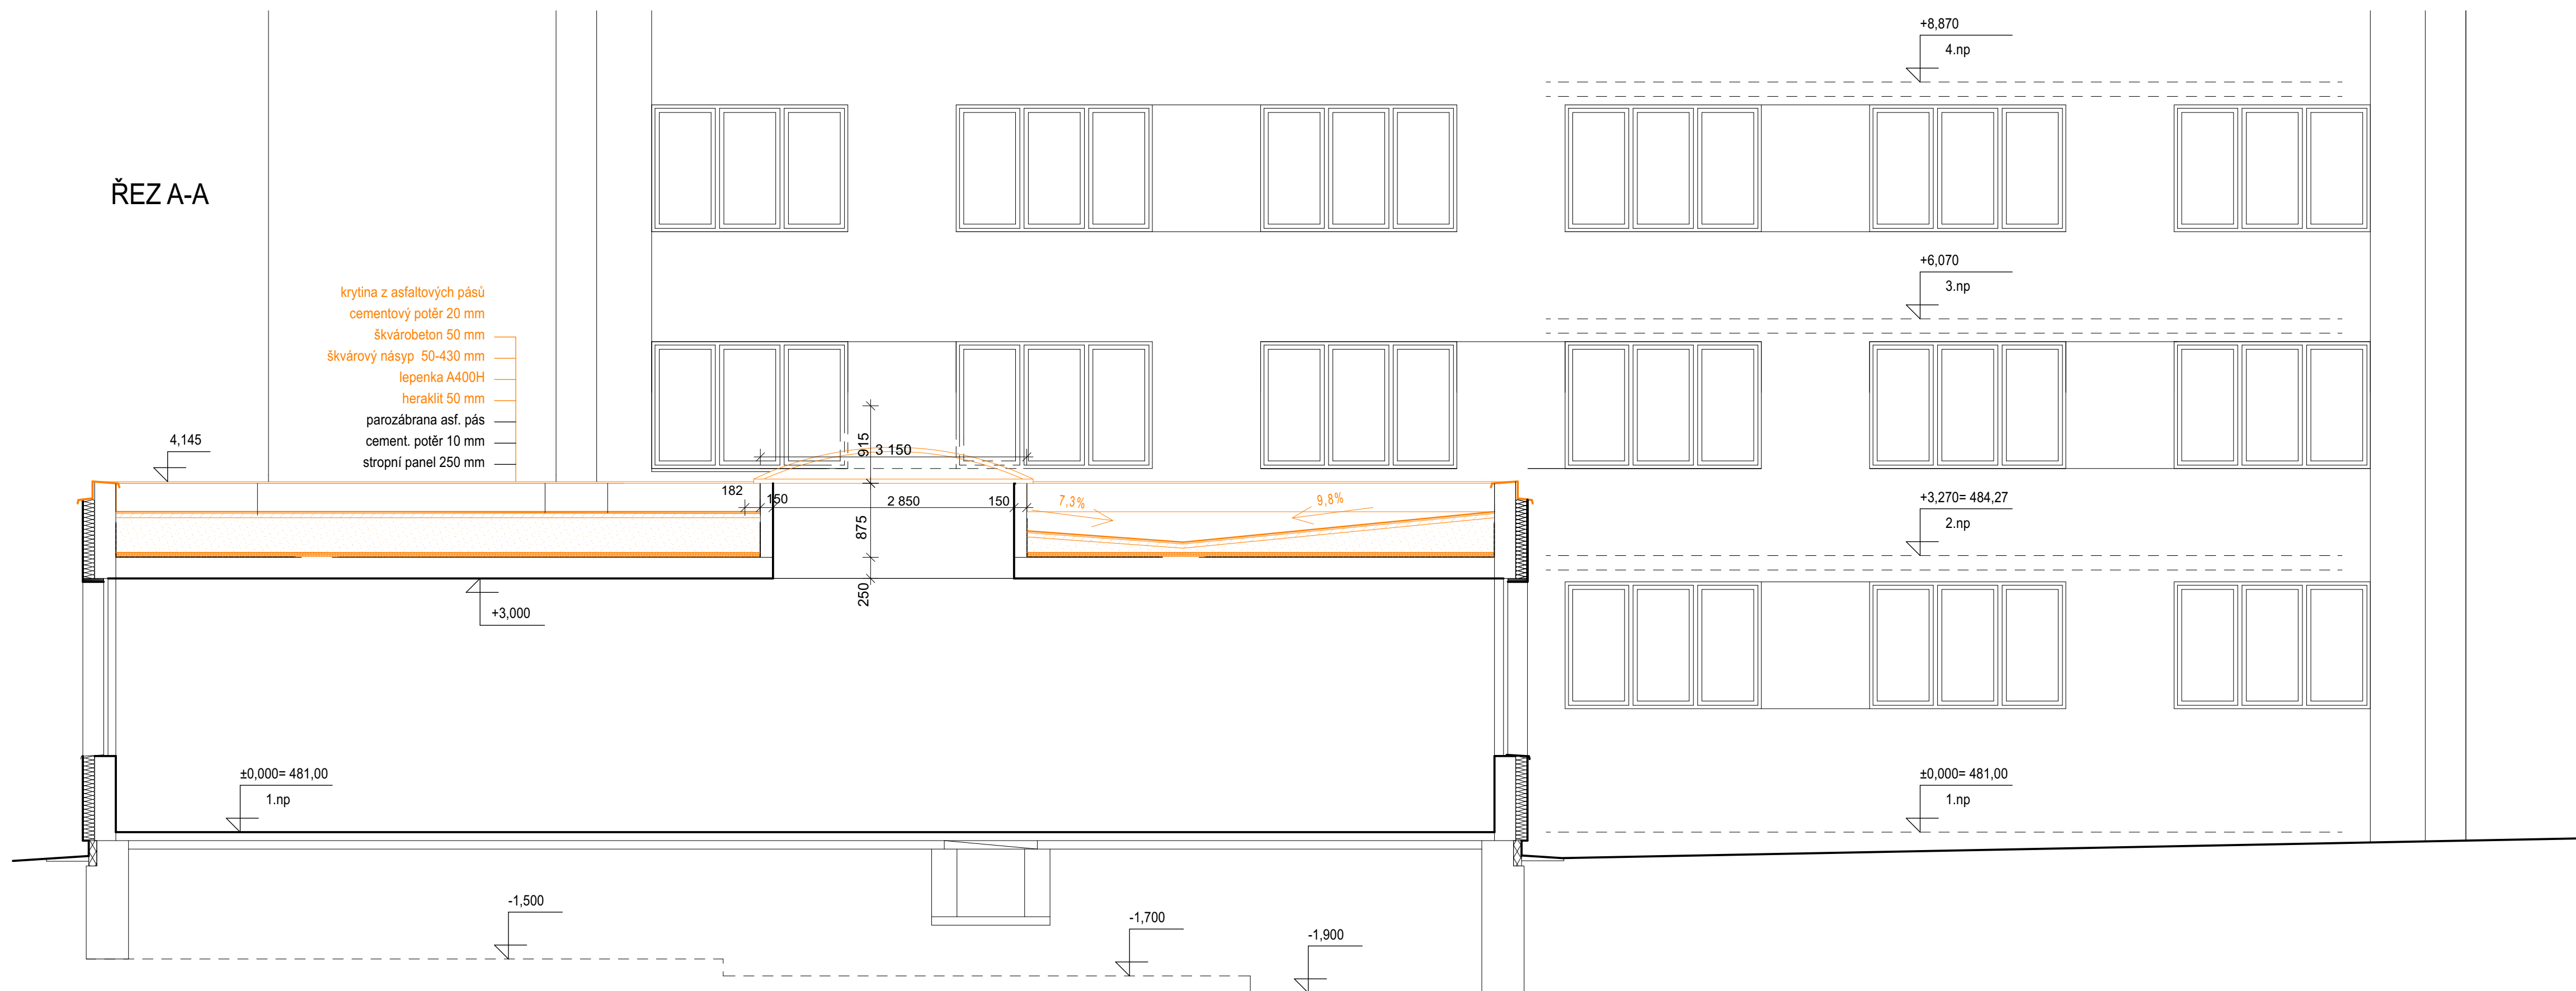

ŘEZ B-B

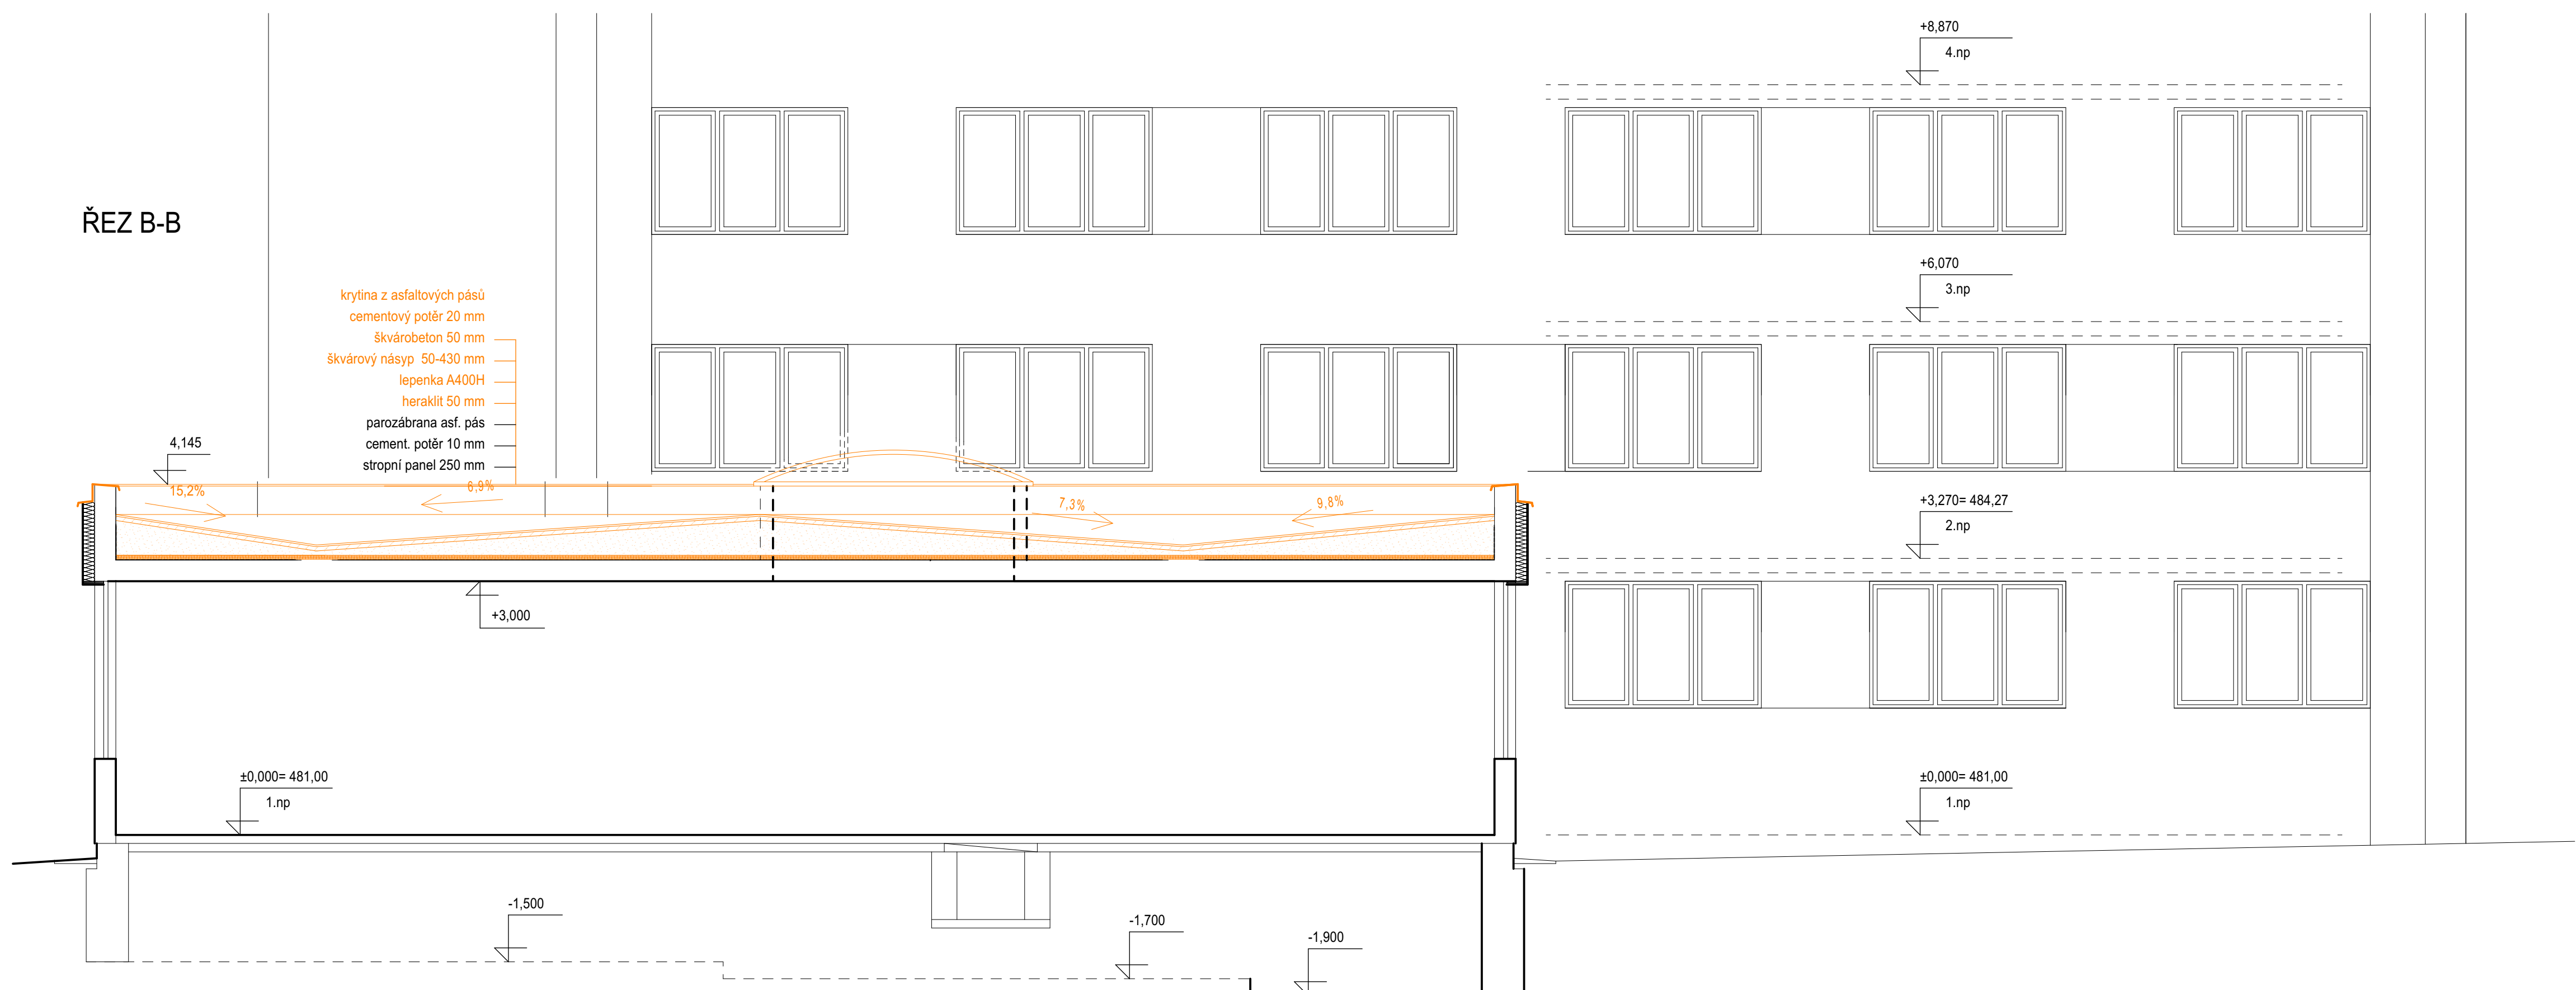

±0,000 = 481,000 Bpv
Dokumentace pro provádění stavby

	zodp. projektant:	Ing. Václav Chýle	stupeň:	DPPS
	kontroloval:	Ing. Jaroslav Hruška	datum:	09/2024
	navrhl:	Ing. Václav Chýle	č. zakázky:	327 021
	vypracoval:	Ing. Václav Chýle		
investor:	Kraj Vysočina, Žižkova 1882/57, 586 01 Jihlava			č. paré:
akce:	Dětský domov Senožaty Oprava střechy nad objektem MŠ			
výkres:	D.1.1.3 Výkresová část	měřítko:	1:50, 1:1	č. výkresu:
Příčný řez A-A, B-B stávající stav				D.1.1.3.2