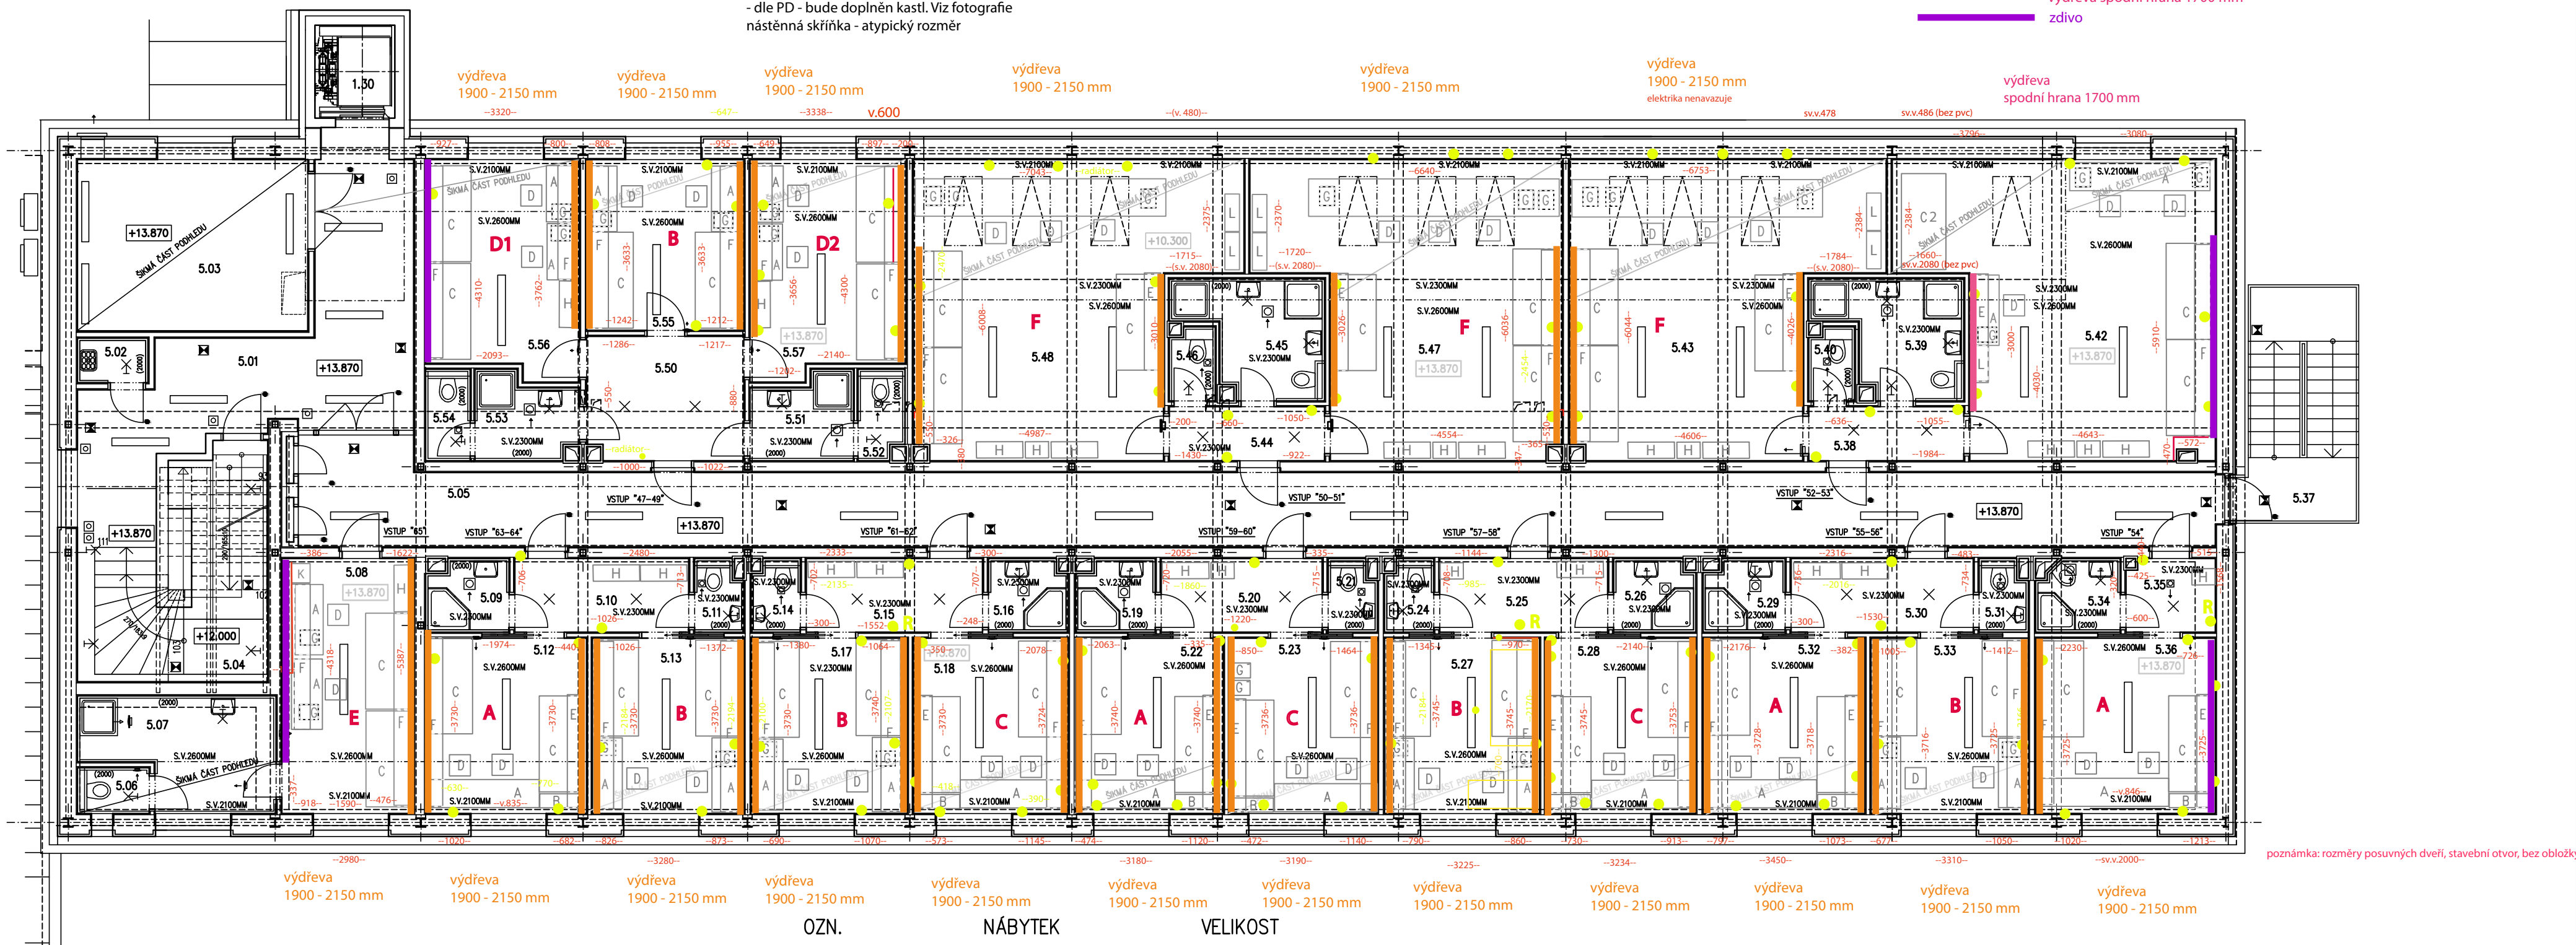
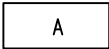
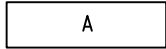
 
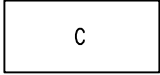

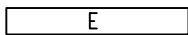
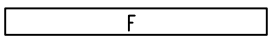

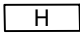
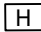
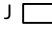
 
 


Pokoj č. 5.57 má na stěně ozub (ocelovka)
- dle PD - bude doplněn kastl. Viz fotografie
nástěnná skříňka - atypický rozměr



OZN.	MÍSTNOST	
1.30	VÝTAH	
5.01	CHODBA	
5.02	ÚKLIDOVÁ KOMORA	
5.03	VZT JEDNOTKA	
5.04	SCHODIŠTĚ	
5.05	CHODBA	
5.06	WC	
5.07	KOUPELNA	VSTUP "63-64"
5.08	POKOJ	
5.09	KOUPELNA	
5.10	PŘEDSÍŇ	
5.11	WC	
5.12	POKOJ	
5.13	POKOJ	VSTUP "61-62"
5.14	WC	
5.15	PŘEDSÍŇ	
5.16	KOUPELNA	
5.17	POKOJ	
5.18	POKOJ	
5.19	KOUPELNA	
5.20	PŘEDSÍŇ	
5.21	WC	VSTUP "59-60"
5.22	POKOJ	
5.23	POKOJ	
5.24	WC	
5.25	PŘEDSÍŇ	
5.26	KOUPELNA	
5.27	POKOJ	
5.28	POKOJ	VSTUP "57-58"
5.29	KOUPELNA	
5.30	PŘEDSÍŇ	
5.31	WC	
5.32	POKOJ	
5.33	POKOJ	
5.34	KOUPELNA+WC	VSTUP "54"
5.35	PŘEDSÍŇ	
5.36	POKOJ	
5.37	VENKOVNÍ SCHODIŠTĚ	
5.38	PŘEDSÍŇ	
5.39	KOUPELNA	
5.40	WC	
5.41		
5.42	POKOJ	
5.43	POKOJ	VSTUP "52-53"

OZN.	NÁBYTEK	VELIKOST
	STŮL	Š:140 cm; HL: 60 a 80 cm; V:75 cm
	STŮL - dvě pracovní místa	Š: 210 až 240 cm; HL: 60 cm; V:75 cm
	PEŘÍŇÁK nebo POLICE ZA POSTEL	Š:95 cm; HL:30 cm; V:75 cm
	POSTEL (více typů)	Š:95 cm D:205 cm; V:75 cm
	ŽIDLE	45 x 45 cm
	KOMBINOVANÁ NÁSTĚNNÁ SKŘÍŇKA více typů	Š:235 cm; HL: 30 cm; V:40 cm Š:350 až 374 cm; HL: 30 cm; V:40 cm
	KOMBINOVANÁ NÁSTĚNNÁ SKŘÍŇKA	Š:32 cm; HL: 40 cm; V:52 cm
	KONTEJNER POD PSACÍ STŮL	Š:100 cm; HL: 35 cm; V:180 cm Š:50 cm; HL: 35 cm; V:180 cm
	SKŘÍŇ PŘEDSÍŇ	Š:40cm; HL:25 cm; V:182 cm
	SKŘÍŇ PŘEDSÍŇ - varianta skříň nebo stěna s věšákem	
	VĚŠÁK	Š:40 cm; HL:40 cm; V:180 cm
	REGÁL	Š:80 cm; HL:35 cm; V: 75 cm
	KOMODA	

5.44	PŘEDSÍN	VSTUP "50-51"
5.45	KOUPELNA	
5.46	WC	
5.47	POKOJ	
5.48	POKOJ	
5.49	PŘEDSÍN	VSTUP "71-78-70"
5.50	PŘEDSÍN	
5.51	KOUPELNA	
5.52	WC	
5.53	KOUPELNA	
5.54	WC	
5.55	POKOJ	
5.56	POKOJ	
5.57	POKOJ	