


II/354 PETROVICE - HLINNÉ, PD
M 1:1000

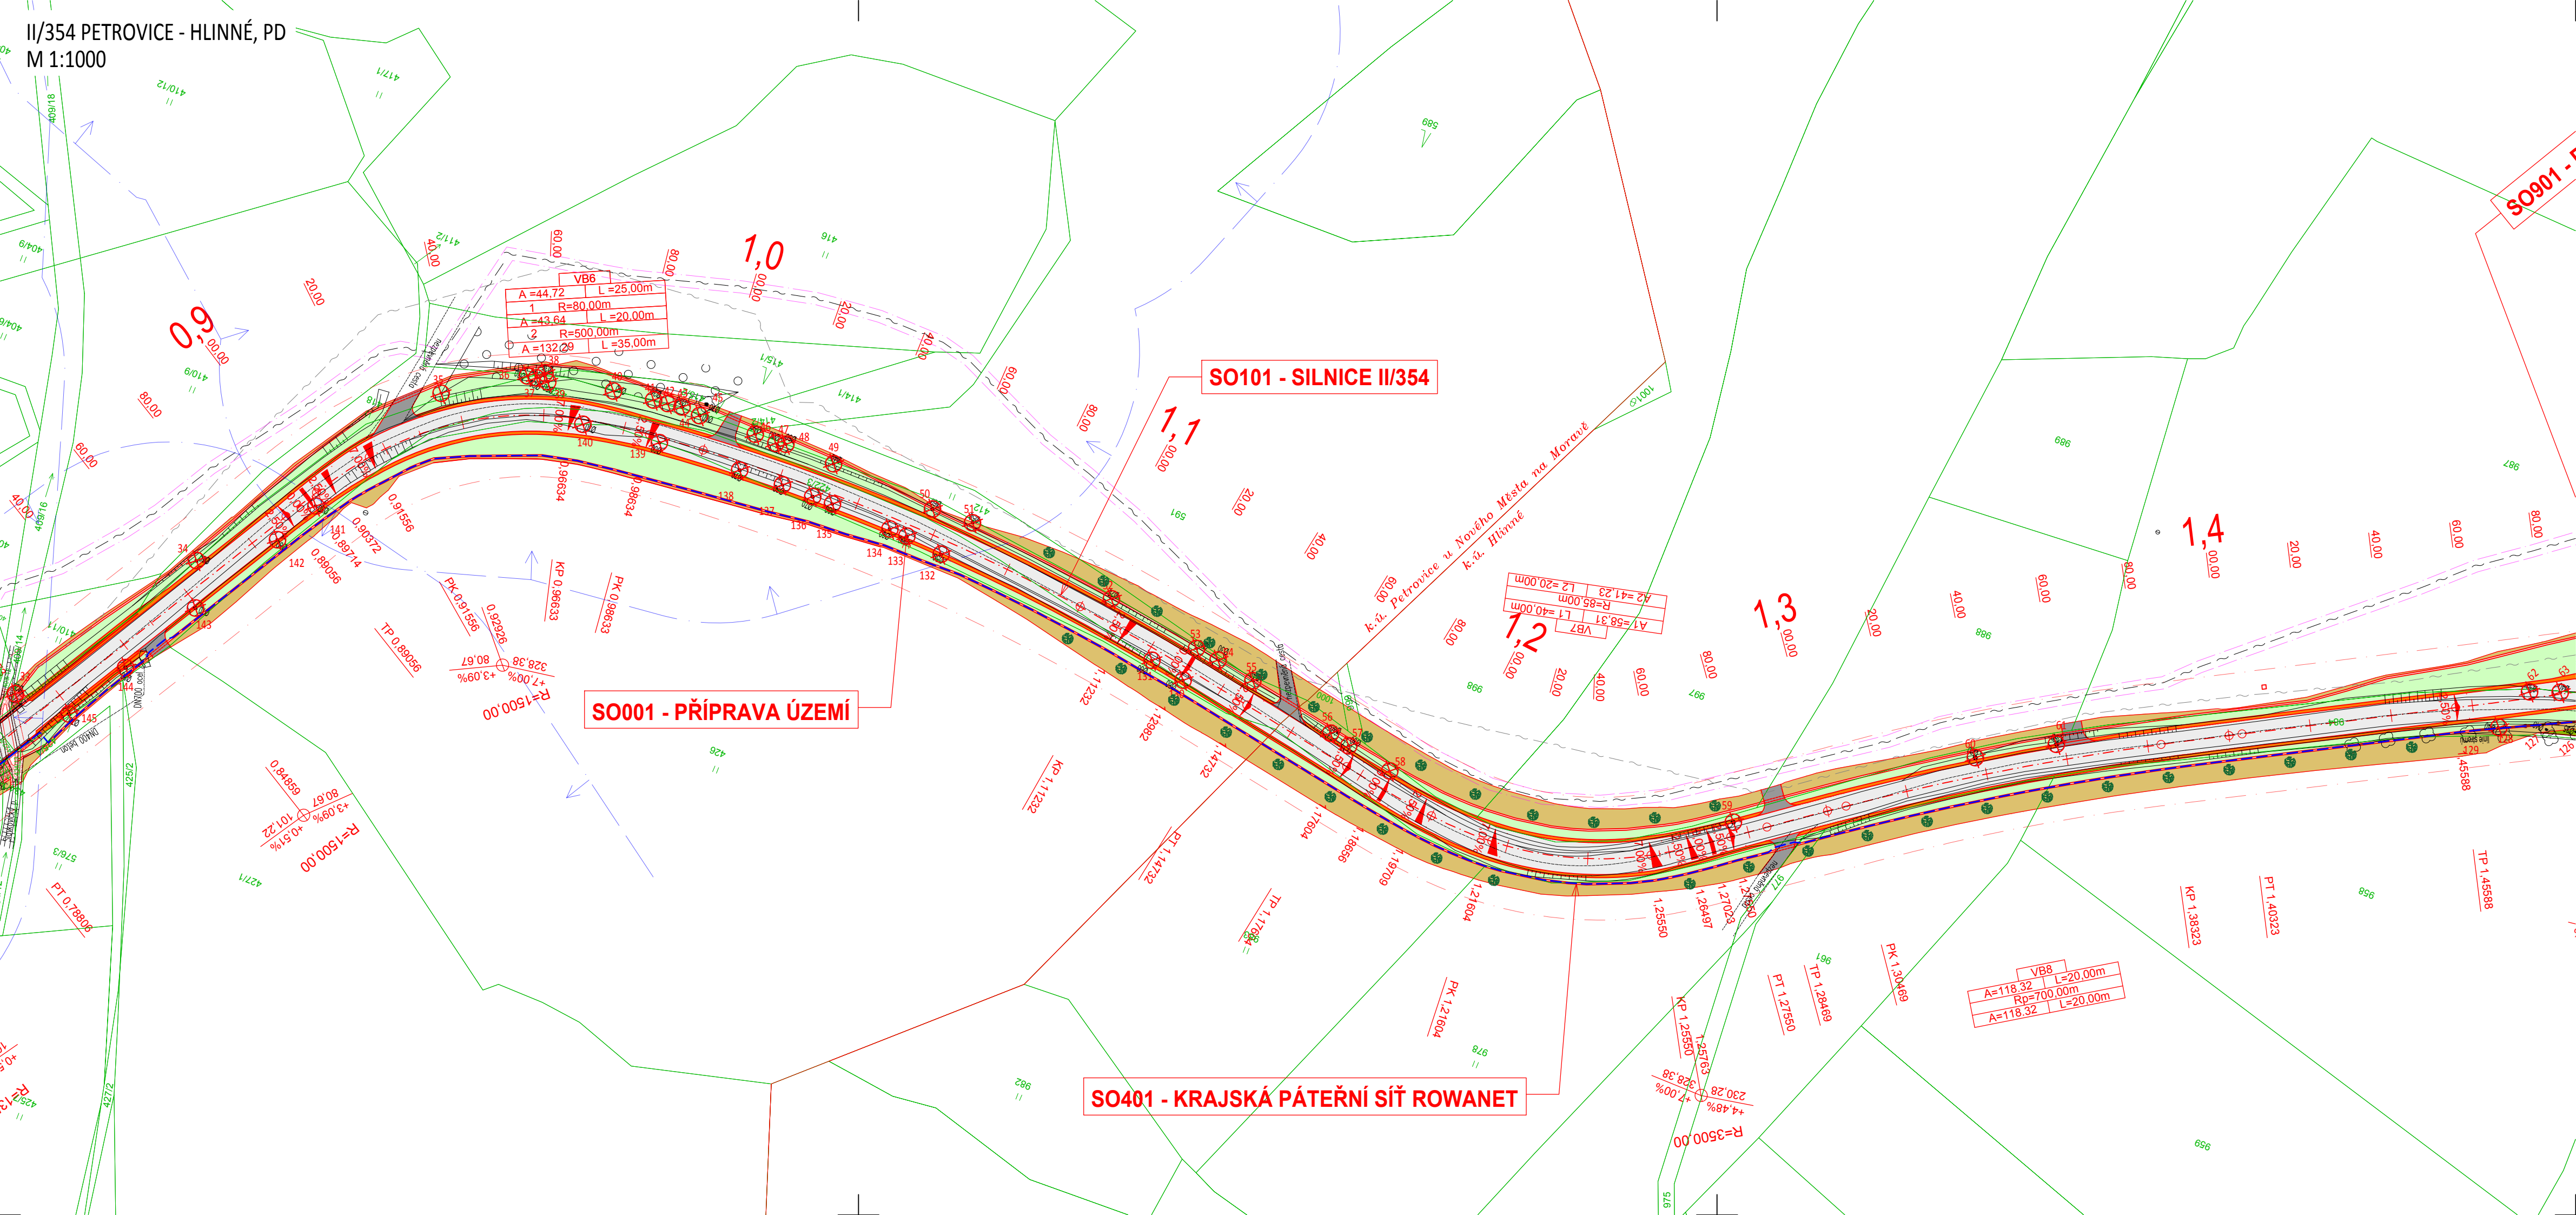

LEGENDA

- NAVRŽENÝ STAV
- OSA KOMUNIKACE
- PŮVODNÍ STAV
- KATASTR - HRANICE PARCEL
- KATASTR - VNITŘNÍ KRESBY

STÁVAJÍCÍ INŽENÝRSKÉ SÍTĚ

- VEDENÍ NN PODZEMNÍ - E.ON DISTRIBUCE, a.s.
- VEDENÍ VVN NADZEMNÍ - E.ON DISTRIBUCE, a.s.
- PLYNOVOD VYSOKOTLAKÝ - GASNET, s.r.o.
- SDĚLOVACÍ KABELY PODZEMNÍ - CETIN, a.s.
- SDĚLOVACÍ KABELY NEPROVOZOVANÉ - CETIN, a.s.
- SDĚLOVACÍ KABELY NADZEMNÍ - E.ON DISTRIBUCE, a.s.

LEGENDA POVRCHŮ

- ŽIVIČNÝ POVRCH
- NEZPEVNĚNÁ KRAJNICE
- ÚPRAVA SJEZDU ŽIVIČNÝM RECYKLÁTEM
- ÚPRAVA SJEZDU ŽIVIČNÝM POVRCHEM
- NÁSYP
- ZÁŘEZ
- REKULTIVACE STÁVAJÍCÍ TRASY

OCHRANNÁ PÁSMA

- OCHRANNÉ PÁSMA SILNICE
- OCHRANNÉ PÁSMA EL. VEDENÍ
- OCHRANNÉ PÁSMA SDĚLOVACÍCH KABELŮ
- OCHRANNÉ PÁSMA VTL PLYNOVODU
- OCHRANNÉ PÁSMA LESA

NOVÉ INŽENÝRSKÉ SÍTĚ

- ULOŽENÍ CHRÁNIČEK DATOVÉ SÍTĚ ROWANET

SEZNAM OBJEKTŮ

- SO001 PŘÍPRAVA ÚZEMÍ
- SO101 SILNICE II/354
- SO181 DOPRAVNÉ INŽENÝRSKÁ OPATŘENÍ
- SO201 MOST EV. Č. 354-018
- SO301 ÚPRAVA MELIORACÍ
- SO401 KRAJSKÁ PÁTEŘNÍ SÍŤ ROWANET
- SO402 PŘELOŽKA SEK CETIN, a.s.
- SO801 VEGETAČNÍ ÚPRAVY A NÁHRADNÍ VÝSADBA
- SO802 REKULTIVACE ZRUŠENÉ TRASY SILNICE II/354
- SO901 PŘESUN BOŽÍCH MUK



OBJEDNATEL	KRAJ VYSOČINA, Žižkova 1882/57, 586 01 Jihlava	STUPEŇ DOKUMENTACE	
ZODPOVĚDNÝ PROJEKTANT	ING. PETR VALIHRACH	DSP	
VYPRACOVAL	ING. DAVID SLOUPENSKÝ		
NÁZEV STAVBY II/354 Petrovice - Hlinné, PD		ZAK. ČÍSLO	20005
		DATUM	ŘÍJEN 2021
		FORMÁT	4 x A4
		MĚŘÍTKO	1:1000
NÁZEV OBJEKTU -		POŘ. ČÍSLO	SOUPRAVA
NÁZEV PŘÍLOHY KOORDINAČNÍ SITUAČNÍ VÝKRES		3.2	