


KRAJ:	KRAJ VYSOČINA
KATASTRÁLNÍ OZEMÍ:	vč. PRŮVODNÍ ZPRÁVA
PARCELY:	vč. PRŮVODNÍ ZPRÁVA
DRUH POZEMKŮ:	

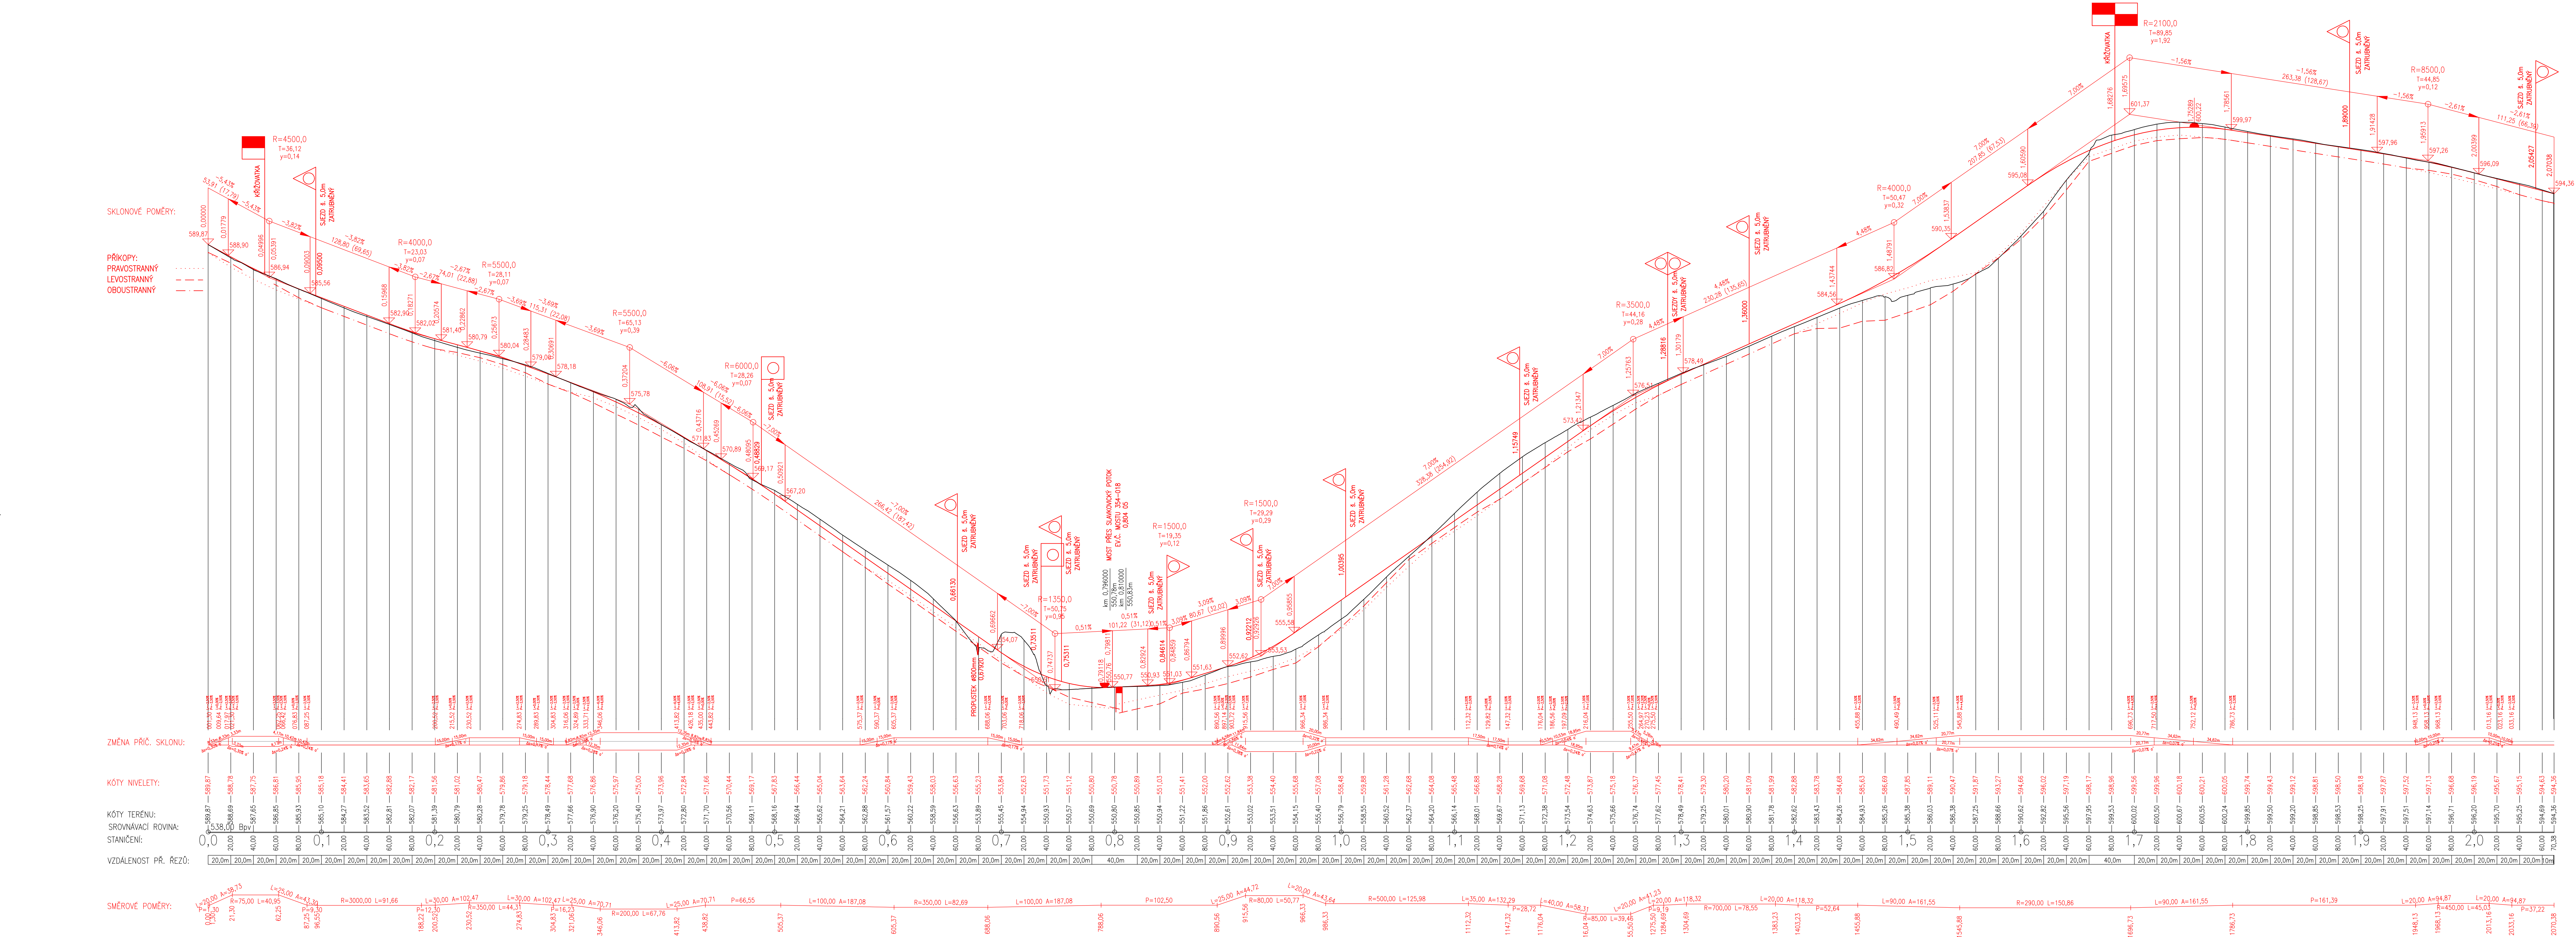

OBEDNATEL

ZODPOVĚDNÝ PROJEKTANT

VYPRACOVAL

NÁZEV STAVBY

NÁZEV OBJEKTU

NÁZEV PŘÍLOHY

KRAJ VYSOČINA, Žitkova 1882/57, 586 01 alhava

ING. PETR VALHRACH

ING. DAVID SLOUPENSKÝ

II/354 Petrovice - Hlinné, PD

SO101 - Silnice II/354

PODÉLNÝ PROFIL

STUPEŇ DOCUMENTACE

PDPS

ZAK. ČÍSLO

DATUM

FORMÁT

MĚŘÍTKO

POR. ČÍSLO

30005

UNOR 2022

12 x A4

1:2000/200

SOUPRÁVA

3.1