



STÁVAJÍCÍ STAV

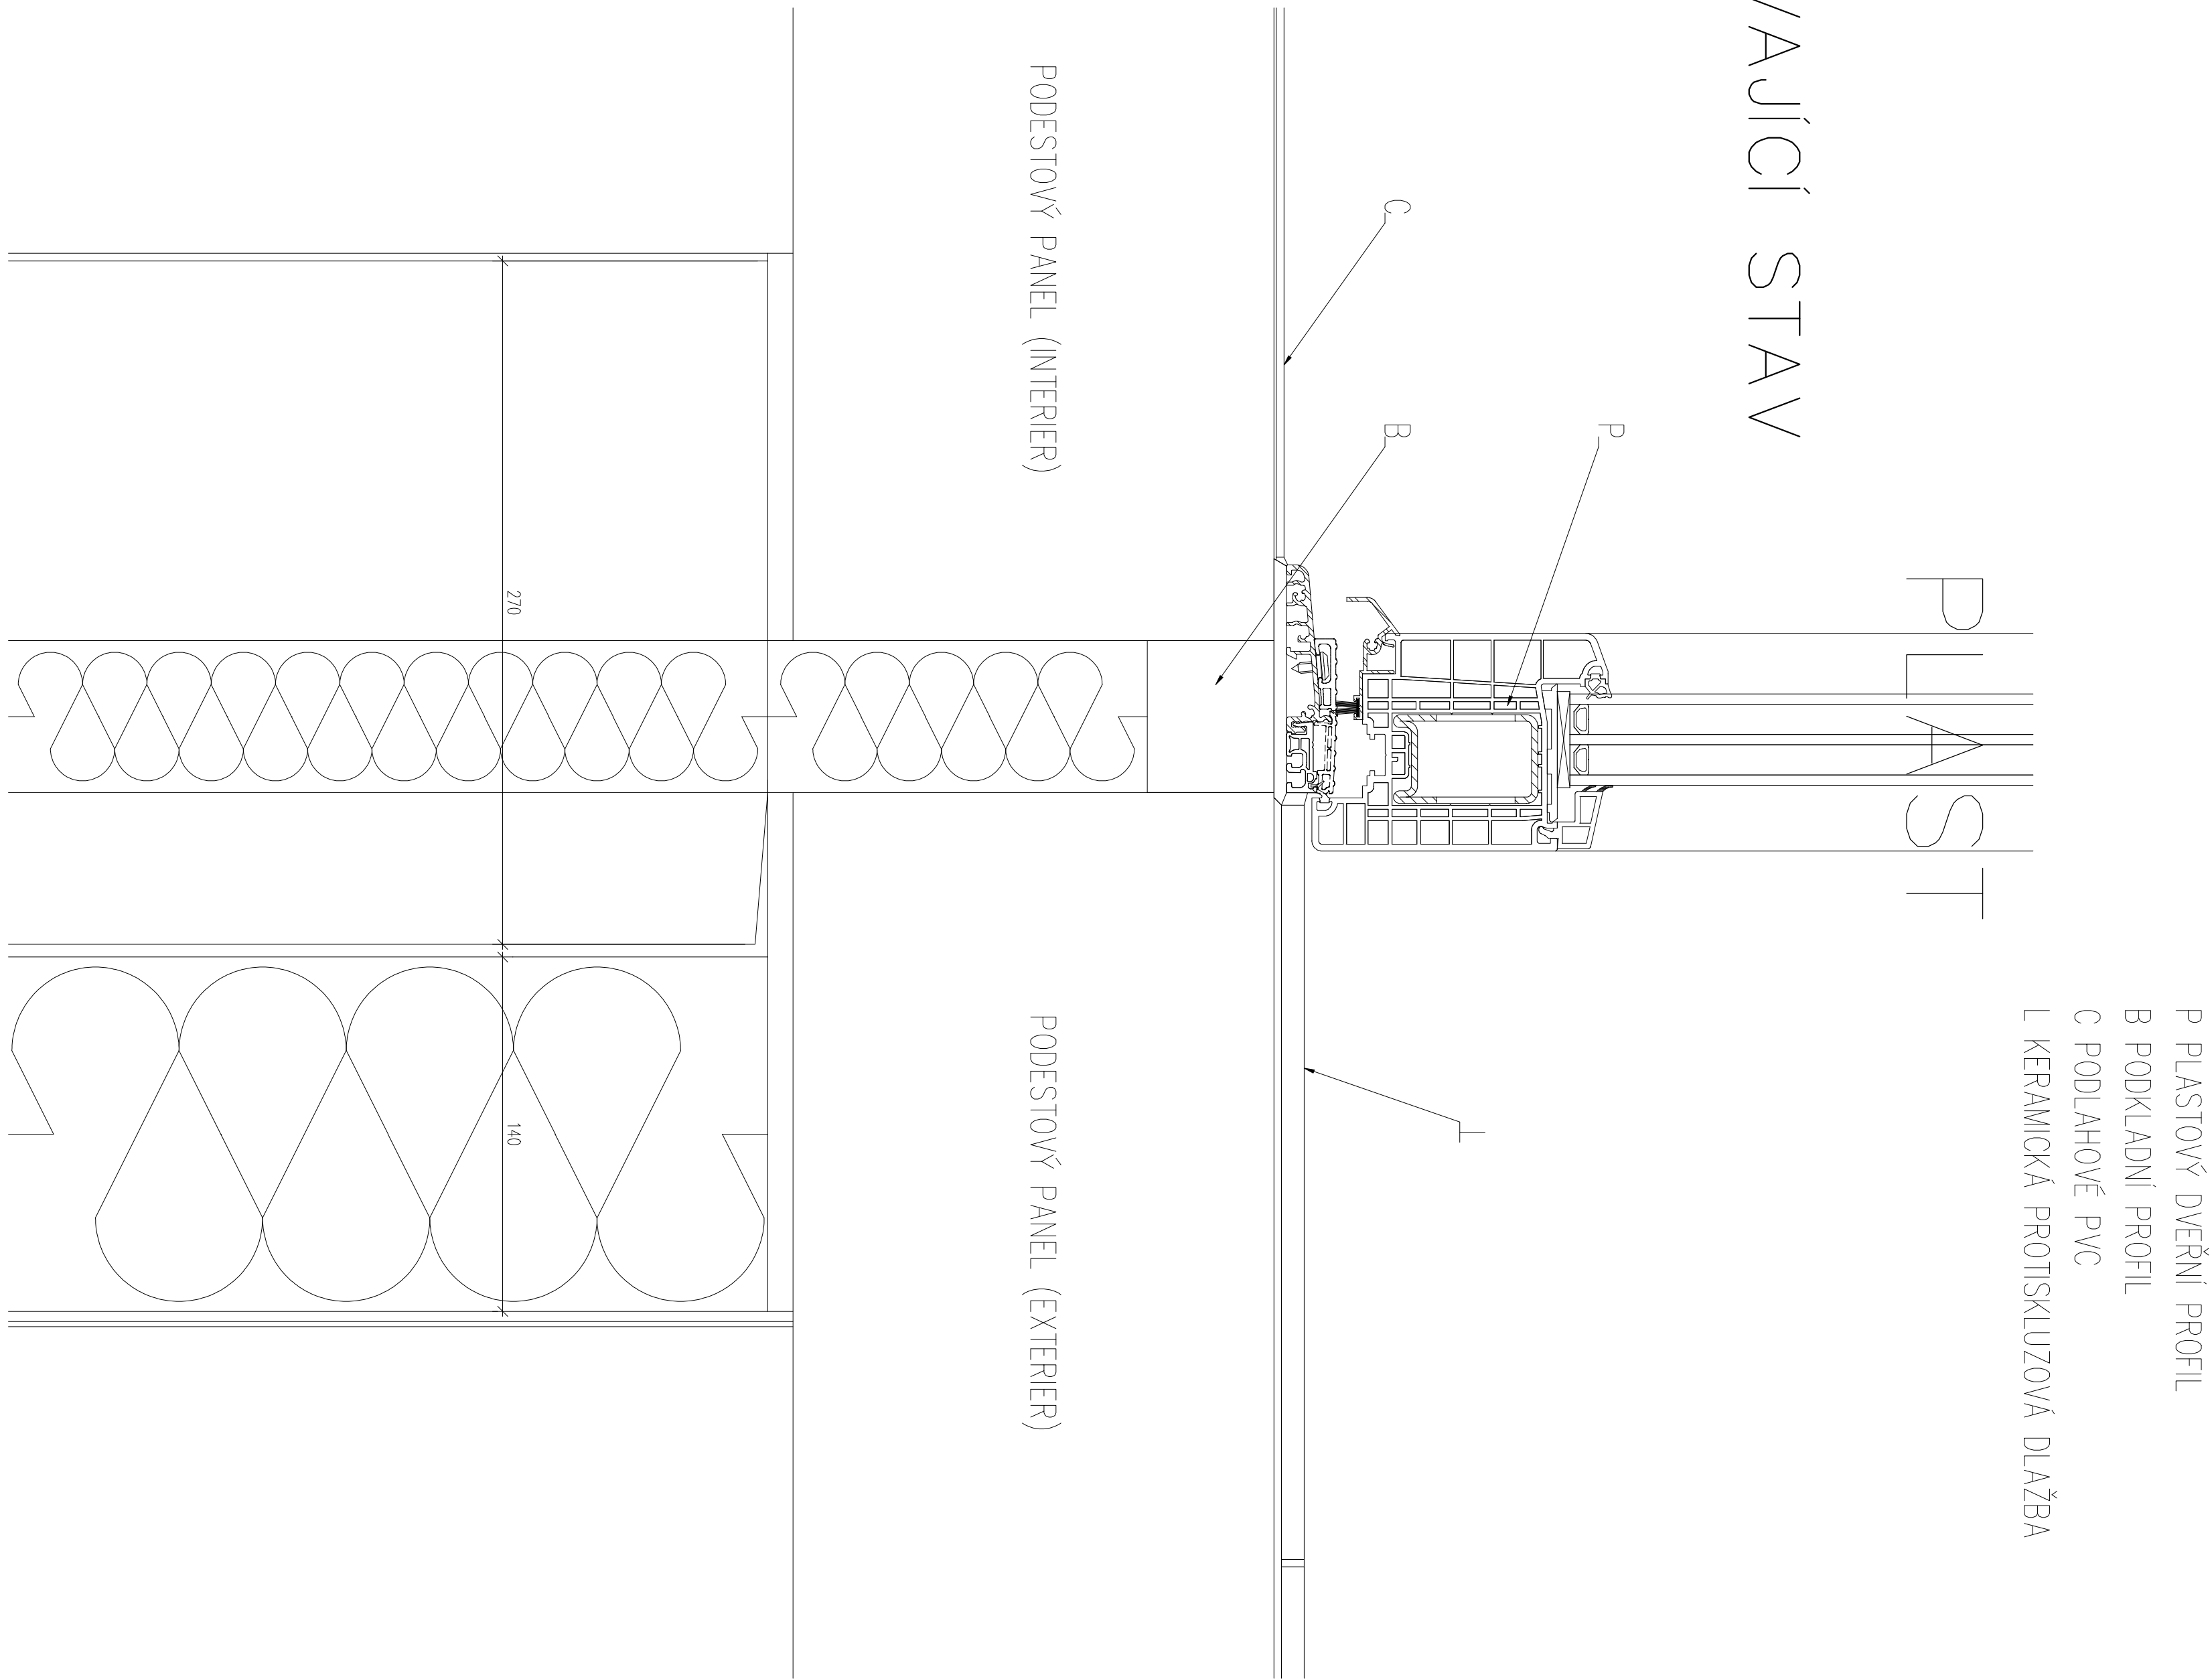

NAVŘEŽENÝ STAV

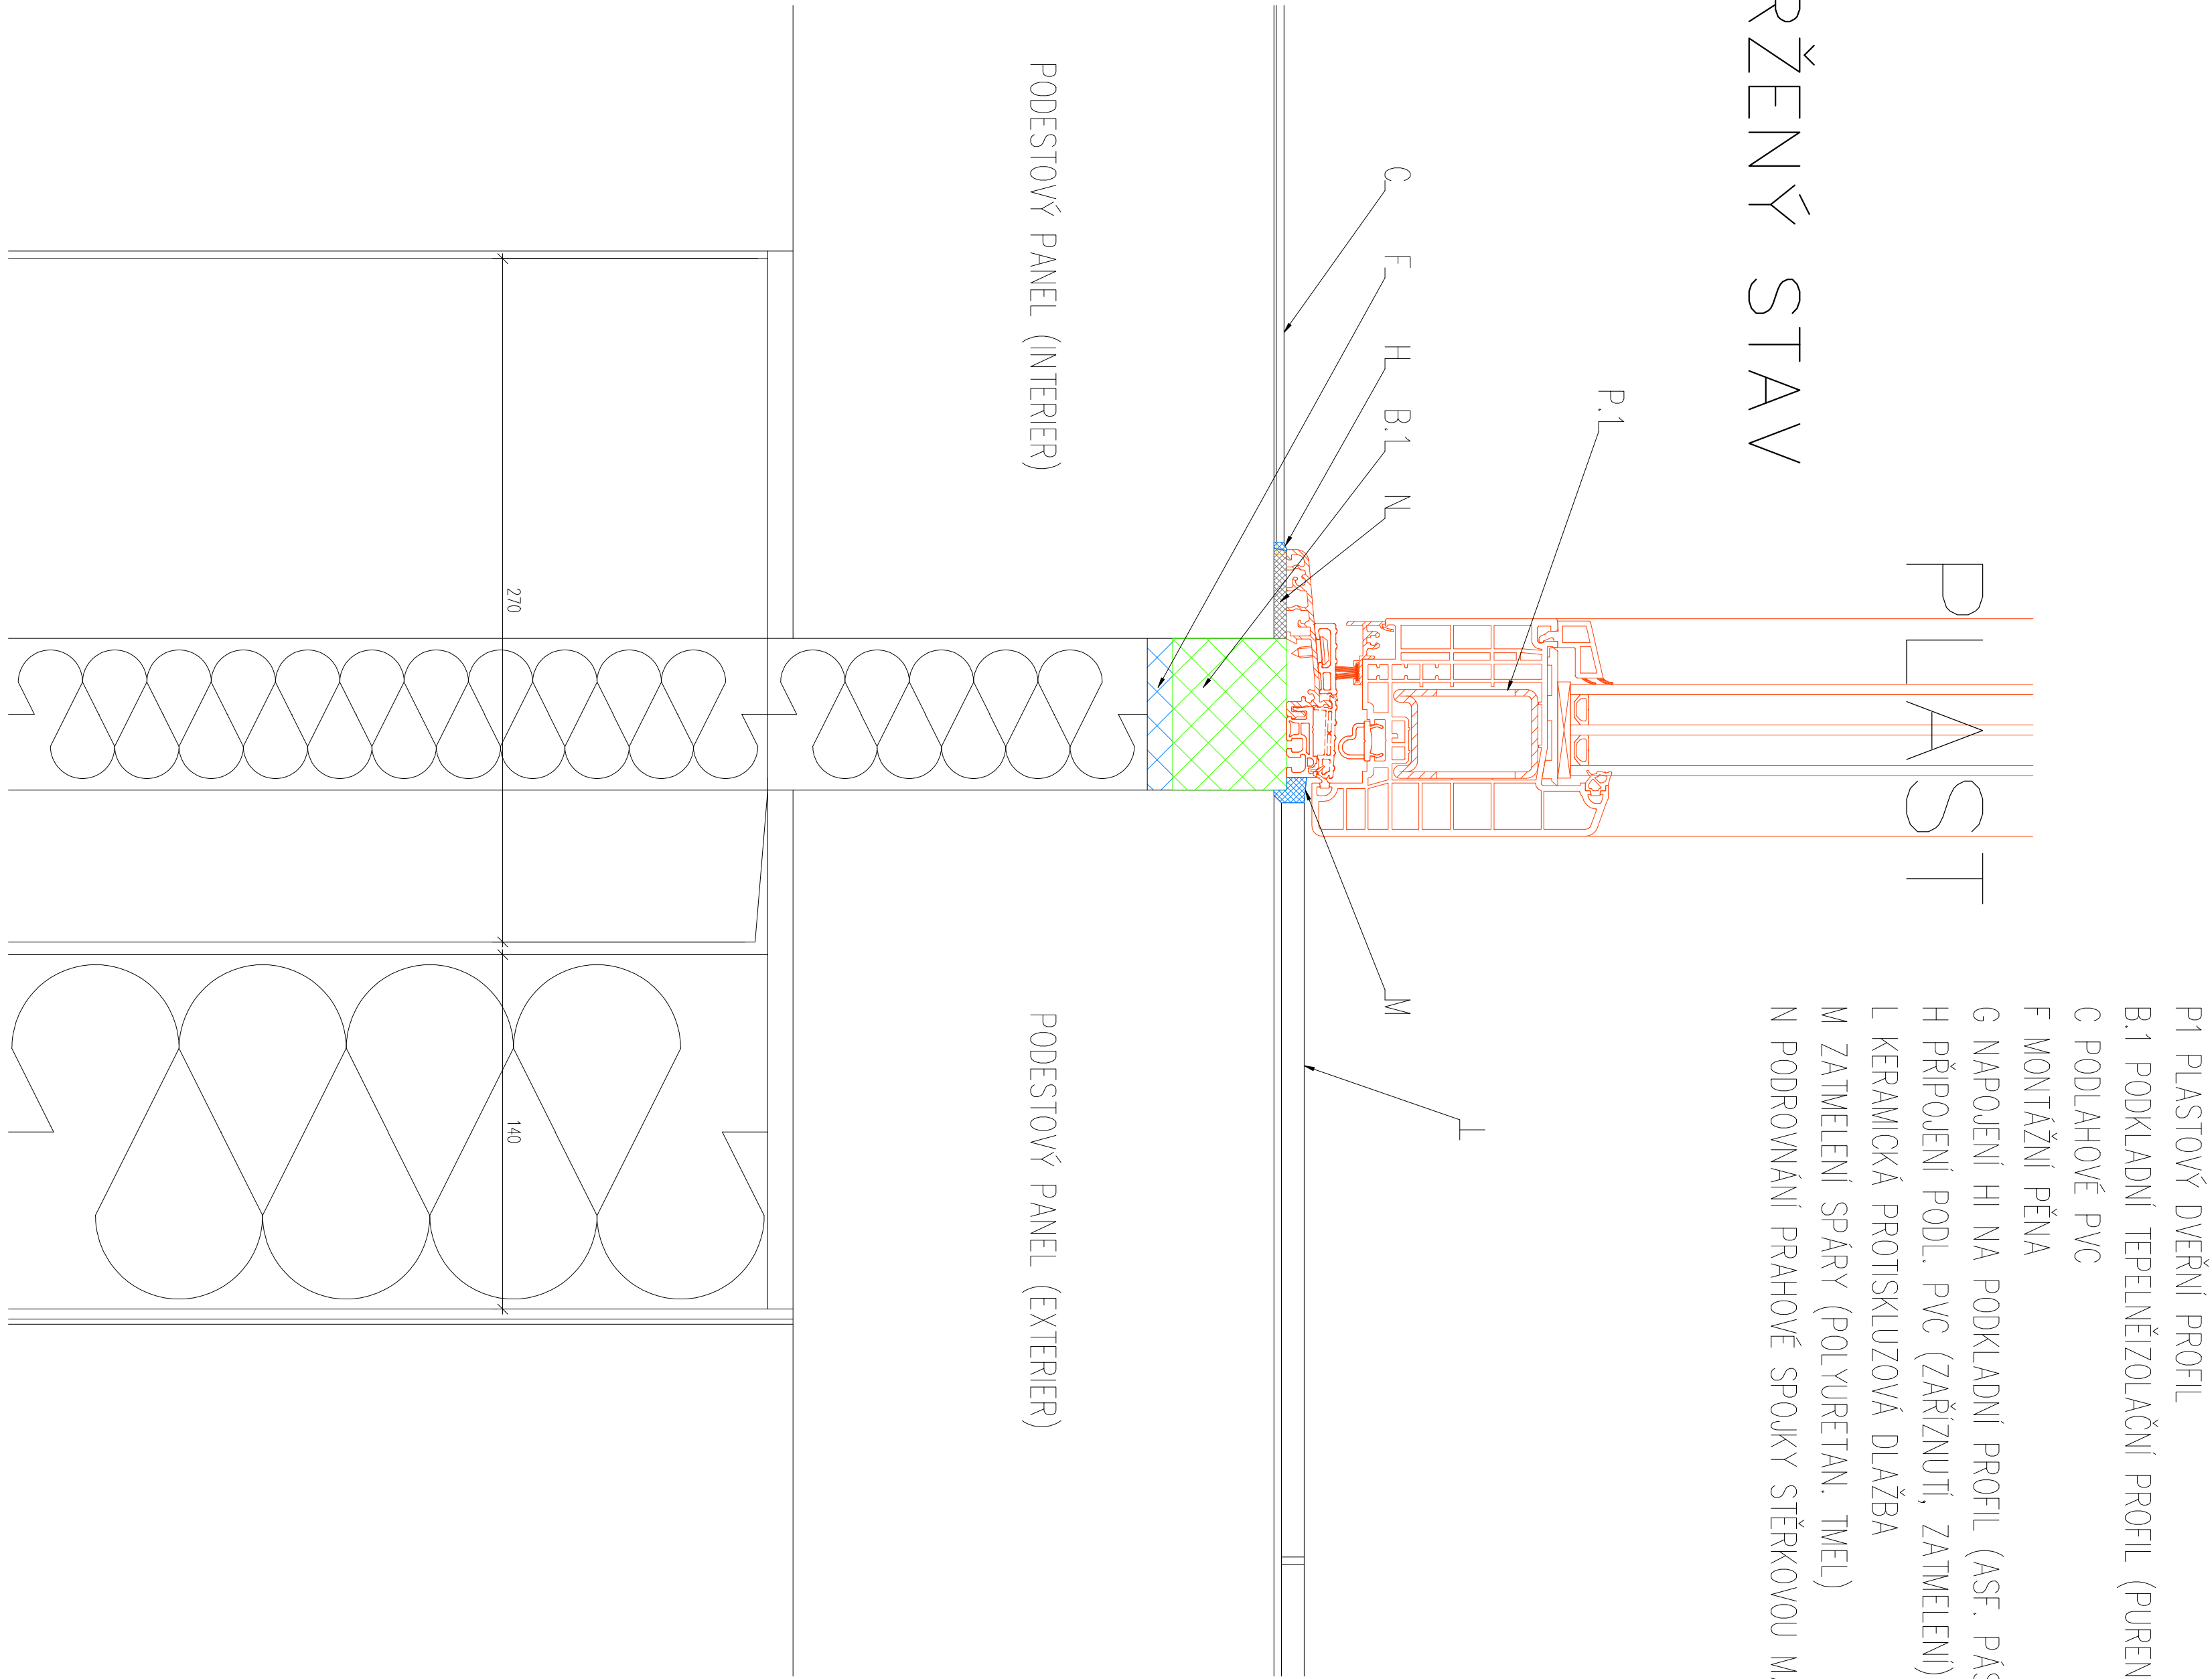

POZN.:

DETAIL PRAHU DVEŘÍ JE TEORETICKÝ, MUŽE SE LIŠIT OD SKUTEČNOSTI  
PRO ŘEŠENÍ OŠTĚNÍ A NADPRAŽÍ BUDOU APLIKOVÁNY DETAILY STEJNĚ JAKO U OKEN