


II/351 TŘEBÍČ - KŘÍŽ. S II/399, 2. ČÁST
PODÉLNÝ PROFIL II/351 - 1. ČÁST
M 1:2000/200

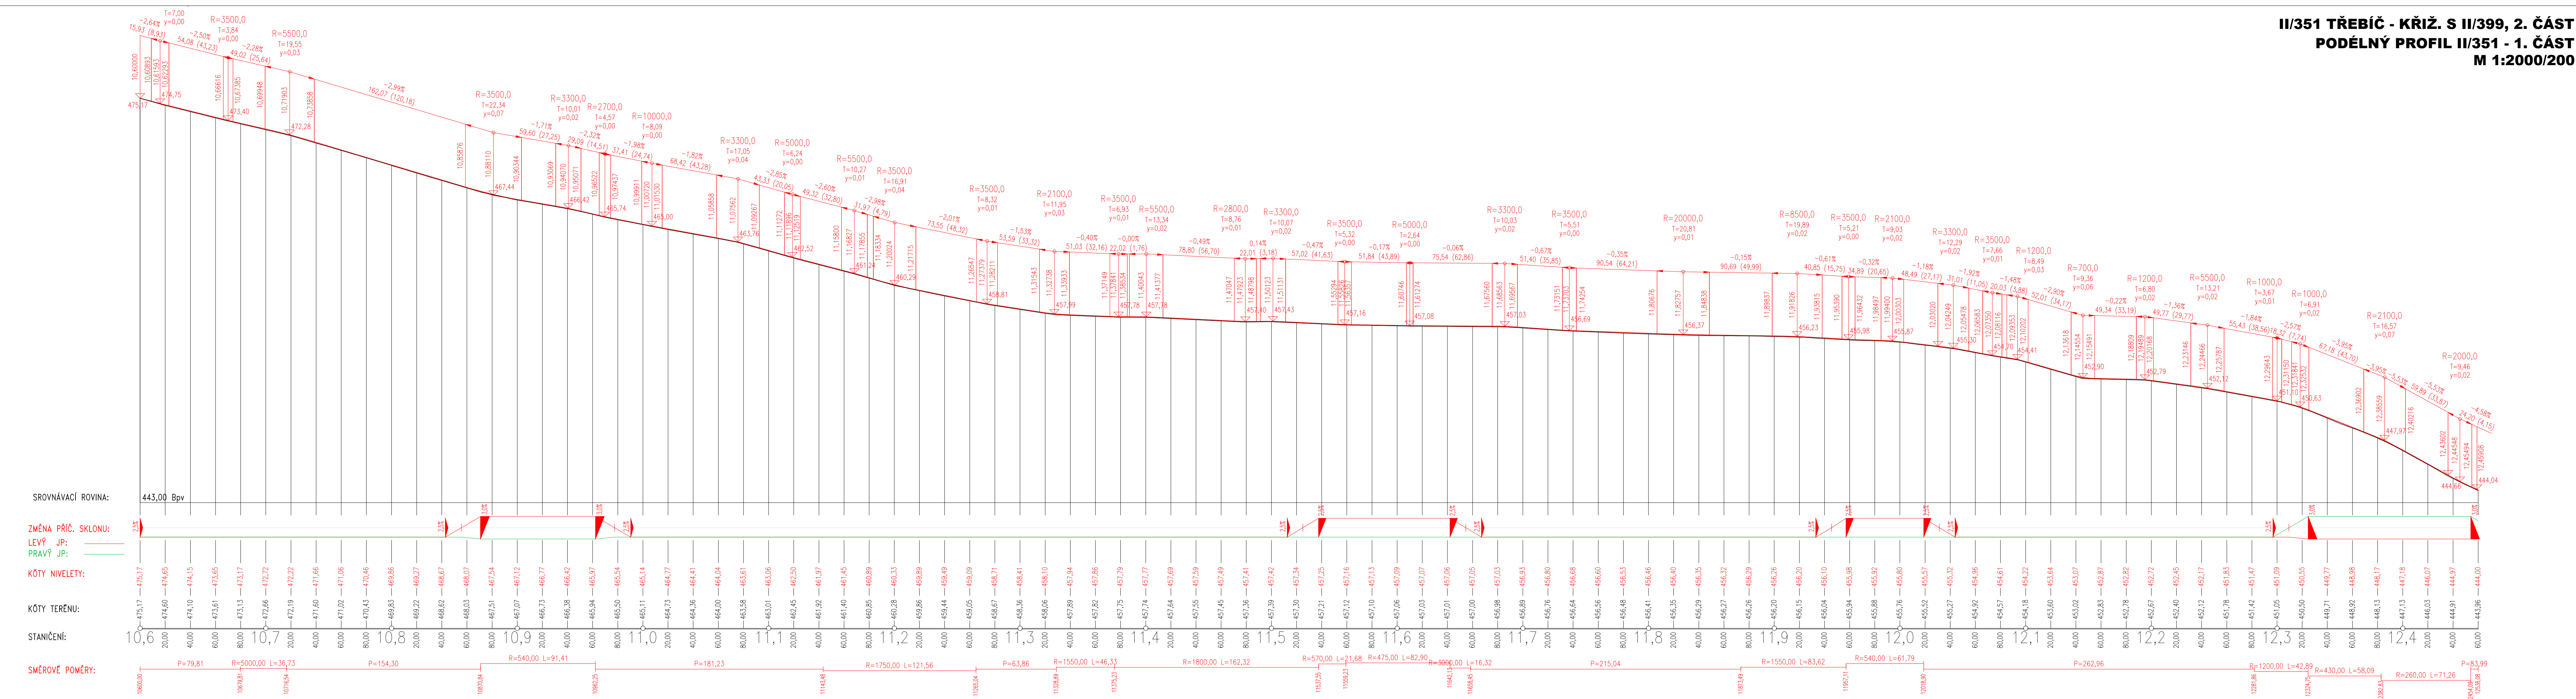

Výškový systém Balt p.v.				Souřadný systém S-J	
<div>Sweco Hydroprojekt a.s. Ústředí Praha Táborská 31, 140 16 Praha 4; praha@sweco.cz; www.sweco.cz</div>				<div>SWECO</div>	
VYPRACOVAL	Ing. Sáček	HIP	Ing. Sáček	T. KONTROLA	Ing. Landa
PROJEKTANT	Ing. Sáček	ŘEDITEL DIVIZE	Ing. Charvátová	DATA	11/2021
OBJEDNATEL	Kraj Vysočina			OKRES	Třebíč
AKCE:				ČÍSLO ZAKÁZKY	11-9209-0103
II/351 Třebíč - kříž. s II/399, 2. část				STUPEŇ	DSP
				FORMÁT	6 A4
				MĚŘÍTKO	1:2000/200
				ARCHIVNÍ ČÍSLO	005507/21/1
				ČÁST STAVBY	SO 100 - Objekty pozemních komunikací
PŘÍLOHA:	Podélný profil II/351 - 1. část			ČÍSLO PŘÍLOHY	D.2.3.1
Tato dokumentace včetně všech příloh (s výjimkou dat poskytnutých objednatelem) je duševním vlastnictvím akciové společnosti Sweco Hydroprojekt a.s. Objednatel této dokumentace je oprávněn ji využít k účelům vyplývajícím z uzavřené smlouvy bez jakéhokoliv omezení. Jiné osoby (jak fyzické, tak právnické) nejsou bez předchozího výslovného souhlasu objednatele oprávněny tuto dokumentaci ani její části jakkoli využívat, kopírovat (ani jiným způsobem rozmnožovat) nebo zpřístupnit dalším osobám.					