



II/351 TŘEBÍČ - KŘÍŽ. S II/399, 2. ČÁST
PODÉLNÝ PROFIL II/351 - 3. ČÁST
M 1:2000/200

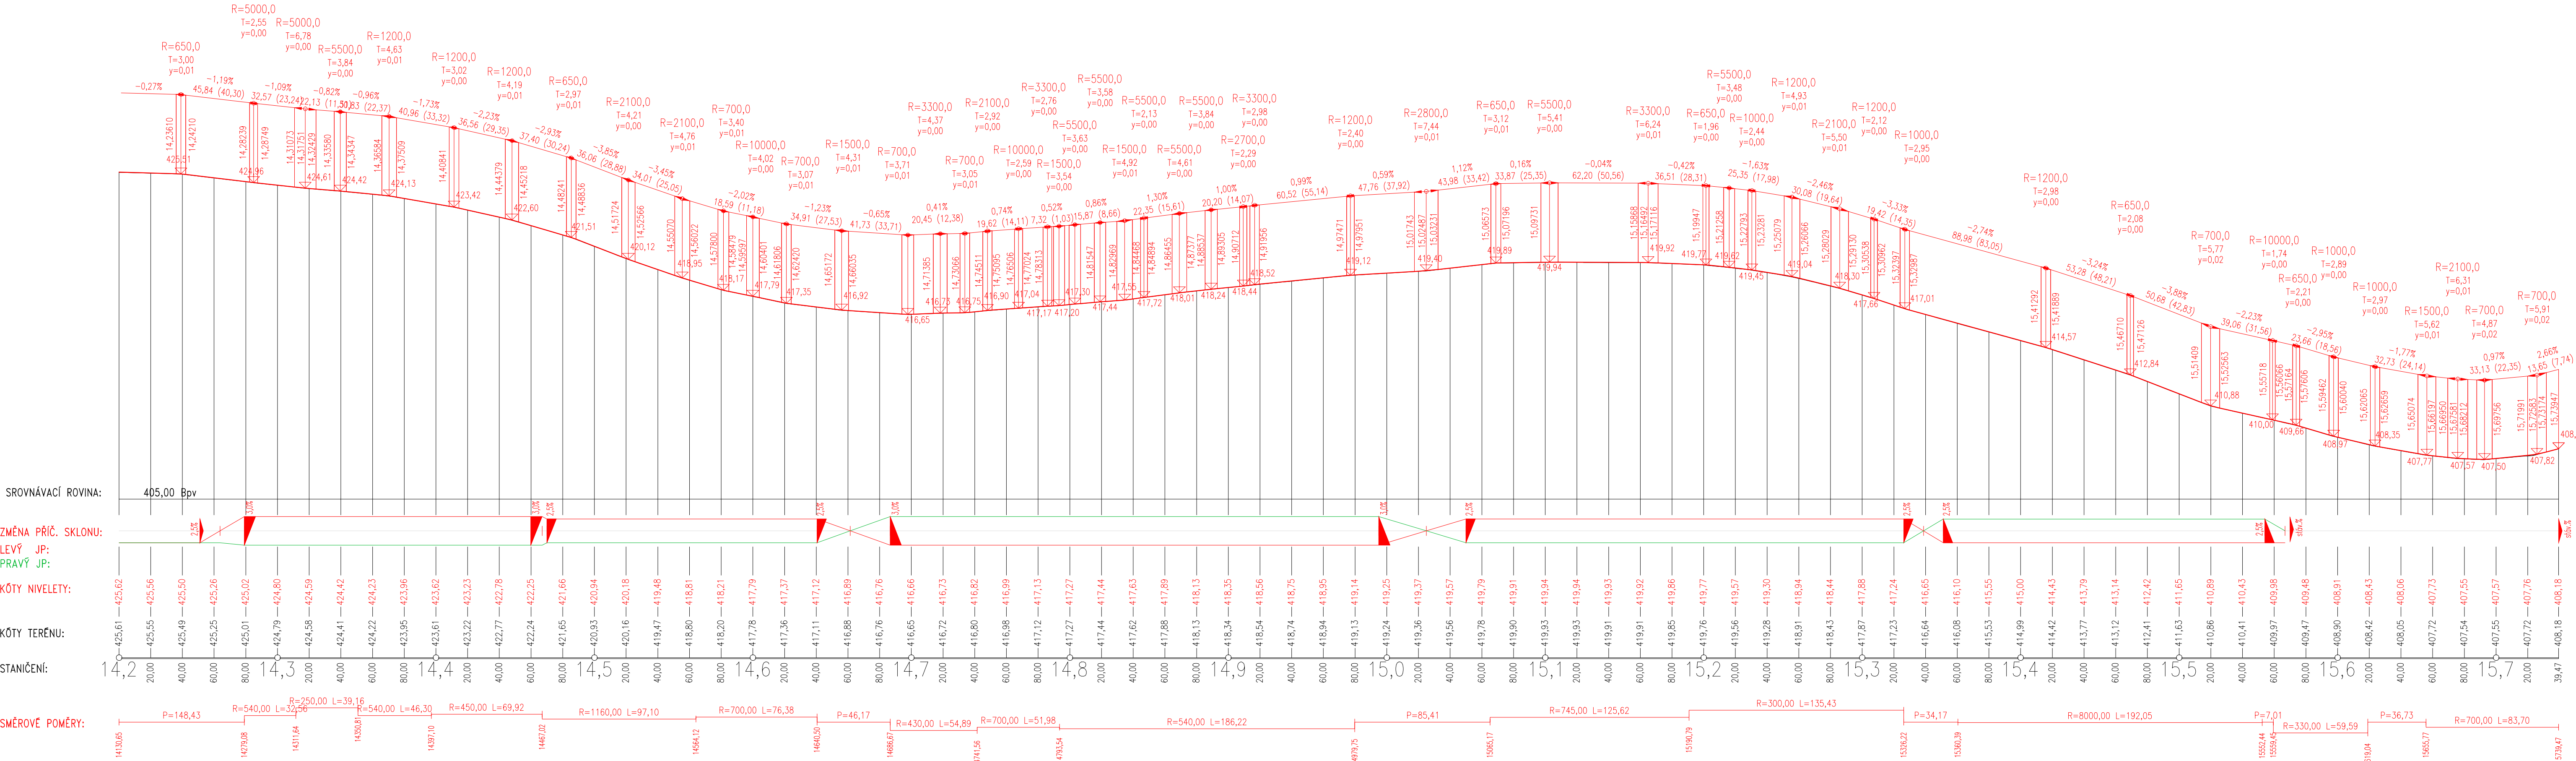

Výškový systém Balt p.v.

Souřadný systém S-JTSK

Sweco Hydroprojekt a.s. Ústředí Praha Táborská 31, 140 16 Praha 4; praha@sweco.cz; www.sweco.cz				<div>SWECO</div>	
VYPRACOVAL	Ing. Sáček	HIP	Ing. Sáček	T. KONTROLA	Ing. Landa
PROJEKTANT	Ing. Sáček	ŘEDITEL DIVIZE	Ing. Charvátová	DATUM	08/2022
OBJEDNATEL	Kraj Vysočina			OKRES	Třebíč
AKCE:				ČÍSLO ZAKÁZKY	11-9209-0105
II/351 Třebíč - křiž. s II/399, 2. část				STUPEŇ	PDPS
				FORMÁT	5 A4
				MĚŘITKO	1:2000/200
				ARCHIVNÍ ČÍSLO	003596/22/1
ČÁST STAVBY	SO 100 - Objekty pozemních komunikací			SO/PS	SO 100
PŘÍLOHA: Podélný profil II/351 - 3.část				ČÍSLO PŘÍLOHY	D.2.3.3

Tato dokumentace včetně všech příloh (s výjimkou dat poskytnutých objednatelem) je duševním vlastnictvím akciové společnosti Sweco Hydroprojekt a.s. Objednatel této dokumentace je oprávněn ji využít k účelům vyplývajícím z uzavřené smlouvy bez jakéhokoli omezení. Jiné osoby (jak fyzické, tak právnické) nejsou bez předchozího výslovného souhlasu objednatele oprávněny tuto dokumentaci ani její části jakkoli využívat, kopírovat (ani jiným způsobem rozmnožovat) nebo zprístupnit dalším osobám.
Poznámka: Podpisy zpracovatelů jsou připojeny pouze k výškovému číslu 01 nebo originální přílohy (matrici).