



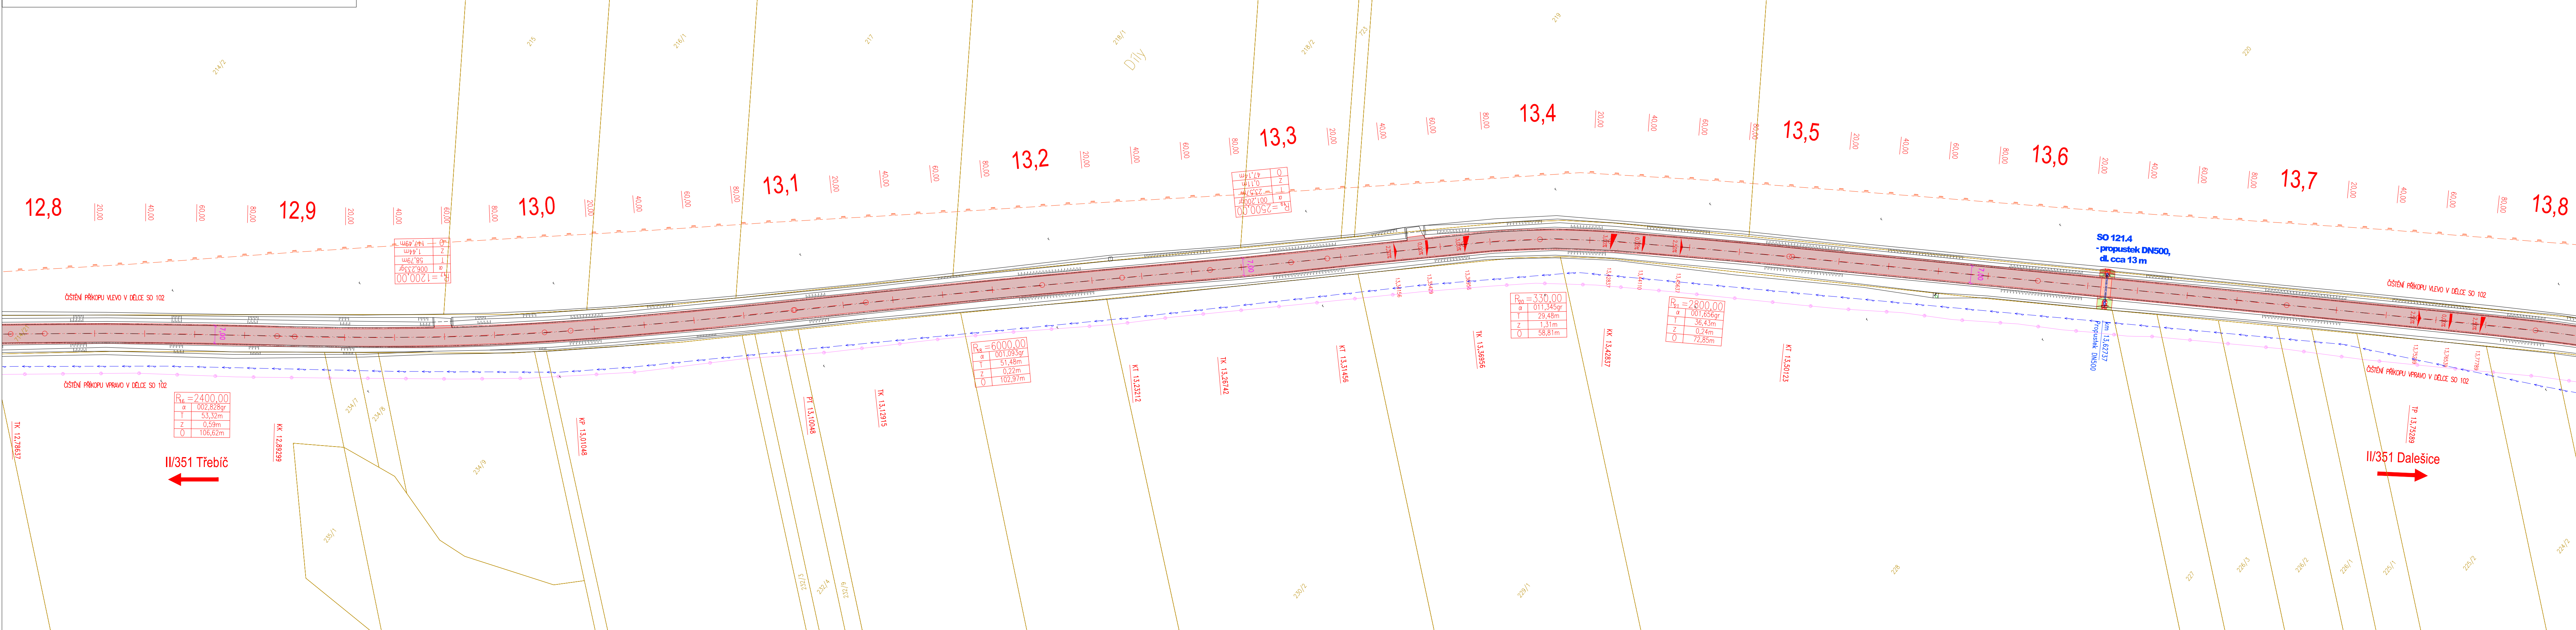

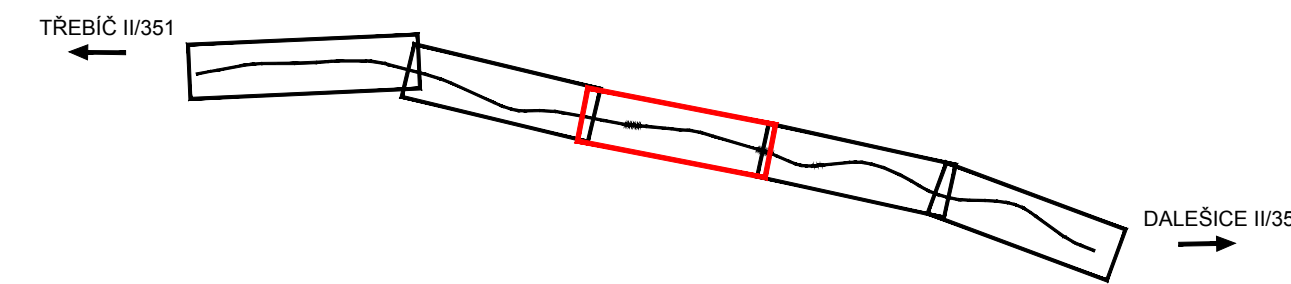











**II/351 TŘEBÍČ - KŘÍŽ. S II/399, 2. ČÁST
SITUACE - 3. ČÁST
M 1:1000**







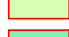













KLAD VÝKRESŮ:




- LEGENDA:

- | | |
|---|---------------------|
|  | STÁVAJÍCÍ STAV |
|  | NAVŘEZENÝ STAV |
|  | KATASTRÁLNÍ ČLENĚNÍ |
|  | OSA KOMUNIKACE |
|  | SVODIDLO |
-
- | | |
|---|----------------------------|
|  | VOZOVKA - FREZOVÁNÍ |
|  | VOZOVKA - NOVÁ KONSTRUKCE |
|  | NEZPEVNĚNÁ KRAJNICE/SJEZDY |
|  | VÝKOP |
|  | NÁŠYP |
|  | REKULTIVACE |
|  | CHODNÍK - LITÝ ASFALT |
|  | OSTRŮVEK - KAM. DLAŽBA |
|  | OPĚVNĚNÍ KAMENEM |


- ### LEGENDA STÁVAJÍCÍCH INŽENÝRSKÝCH SÍTÍ

- | | |
|---|--|
|  | OPTICKÉ KABELY ZAMĚŘENÉ (ČETIN) |
|  | SEŠLOVACÍ KABELY ZAMĚŘENÉ (ČETIN) |
|  | SEŠLOVACÍ KABELY MĚŘENÉ (ČETIN) |
|  | SEŠLOVACÍ KABELY NEPROVOZOVANÉ (ČETIN) |
|  | EL. VEDENÍ NN (ČETIN) |
|  | EL. VEDENÍ – NN PODZEMNÍ (E.ON) |
|  | EL. VEDENÍ – NN NADZEMNÍ (E.ON) |
|  | EL. VEDENÍ – NN NADZEMNÍ (E.ON) |
|  | PLYNOVOD STL (GASNET) |
|  | PLYNOVOD VTL (GASNET) |
|  | PLYNOVOD VE VÝSTAVĚ/MIMO PROVOZ (GASNET) |
|  | EL. VEDENÍ NN (GASNET) |
|  | VODOVOD (VAS) |
|  | KANALIZAČE JEDNOTNÁ (VAS) |
|  | EL. VEDENÍ NN (VAS) |
|  | VODOVOD (VAK VYSOČINA) |
|  | VODOVOD (VAlEČ) |
|  | KANALIZAČE SPLAŠKOVÁ (VAlEČ) |

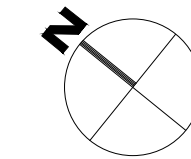

Výškový systém Balt p.v.

Souřadný systém S-JTS

Sweco Hydroprojekt a.s. Ústředí Praha Tábořská 31, 140 16 Praha 4; praha@sweco.cz; www.sweco.cz				SWECO 	
VYPRACOVAL	Ing. Sáček	HIP	Ing. Sáček <i>Sáček</i>	T. KONTROLA	Ing. Landa
PROJEKTANT	Ing. Sáček	ŘEDITEL DIVIZE	Ing. Charvátová <i>ak</i>	DATUM	11/2021
OBJEDNATEL	Kraj Vysočina			OKRES	Třebíč
AKCE:				ČÍSLO ZAKÁZKY	11-9209-0103
II/351 Třebíč - křiž. s II/399, 2. část				STUPEŇ	DSP
				FORMÁT	7 A4
				MĚŘITKO	1:1000
				ARCHIVNÍ ČÍSLO	005500/21/1
ČÁST STAVBY	SO 100 - Objekty pozemních komunikací			SO/PS	SO 100
PŘÍLOHA:				ČÍSLO PŘÍLOHY	D.2.2.3
Situace - 3. část					

Tato dokumentace včetně všech příloh (s výjimkou dat poskytnutých objednatелеm) je duševním vlastnictvím akciové společnosti Sweco Hydroprojekt. Objednatel této dokumentace je oprávněn ji využít k účelům vyplývajícím z uzavřené smlouvy bez jakéhokoli omezení. Jiné osoby (jak fyzické, tak právnické) nejsou bez předchozího výslovného souhlasu objednatelů oprávněny tuto dokumentaci ani její části jakkoli využívat, kopírovat (ani jiným způsobem rozmnožovat) nebo zprístupnit dalším osobám.

Poznámka: Podpis zpracovatele jsou připojeny pouze k výtisků číslo 01 nebo originálů příloh (matricí).