


II/351 TŘEBÍČ - KŘIŽ. S II/399, 2. ČÁST
SITUACE - 5. ČÁST
M 1:1000

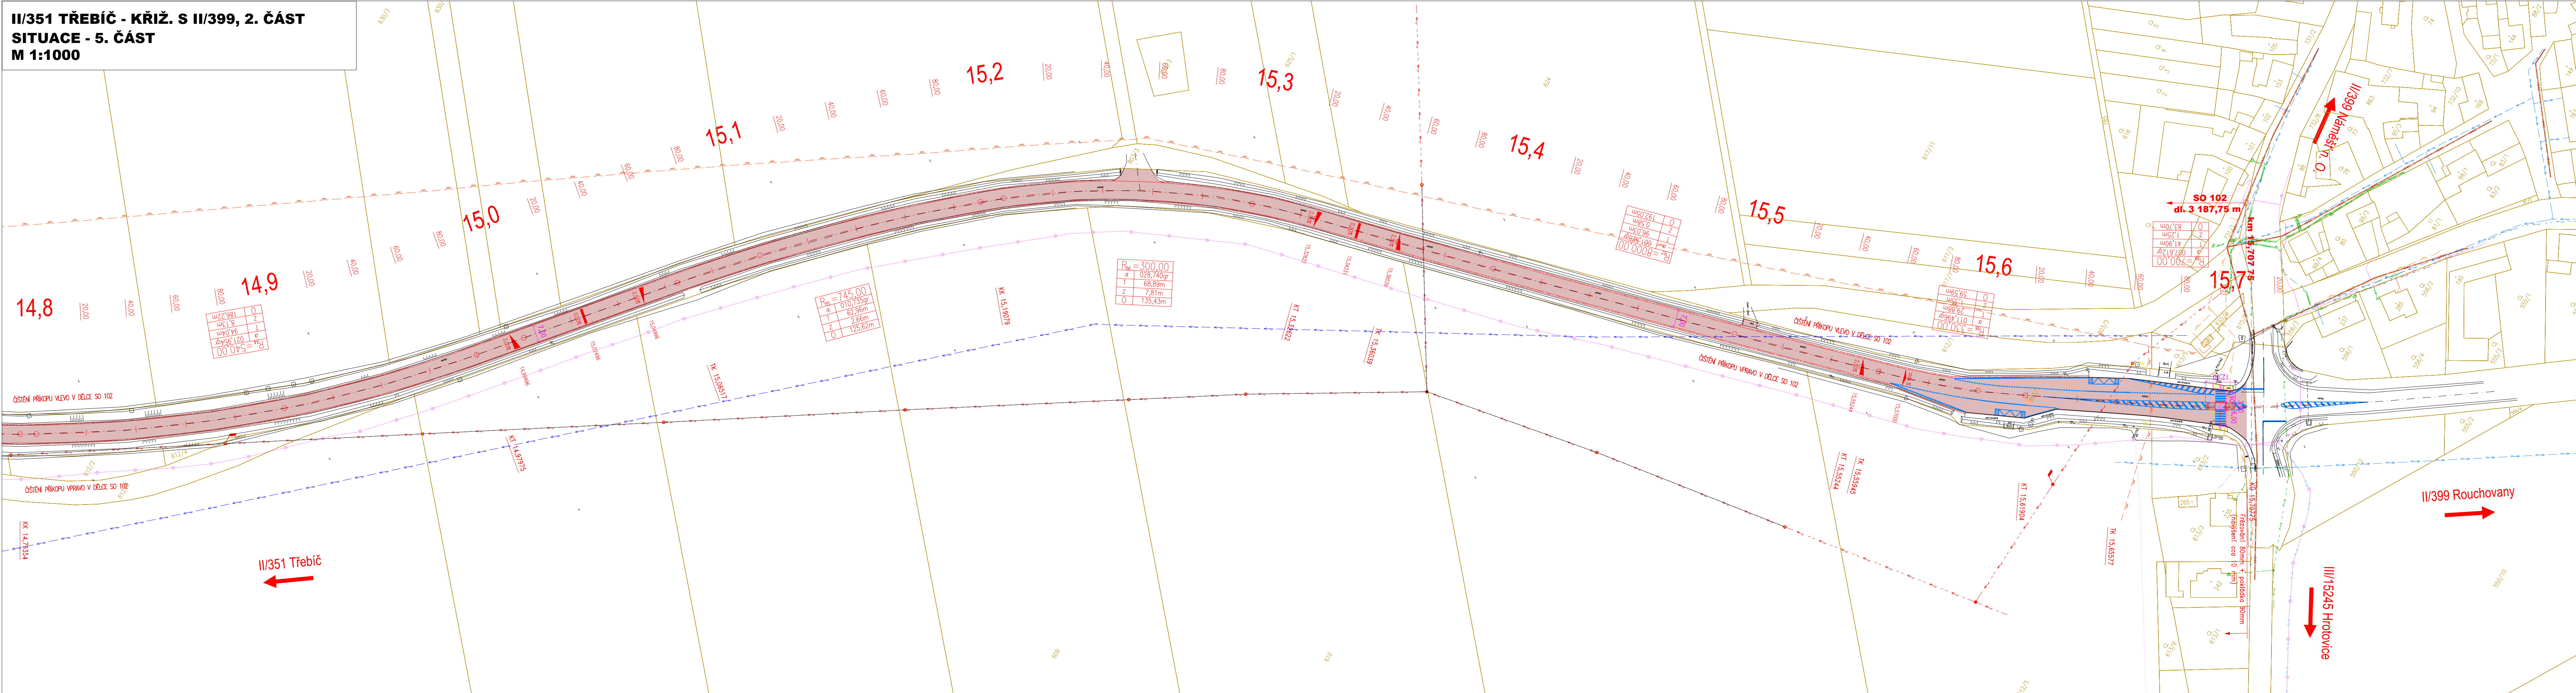

KLAD VÝKRESŮ:

TŘEBÍČ II/351

DALEŠICE II/351


LEGENDA:

- STÁVAJÍCÍ STAV
- NAVŘENÝ STAV
- KATASTRÁLNÍ ČLENĚNÍ
- OSA KOMUNIKACE
- SVODIDLO

- VOZOVKA - FRÉZOVÁNÍ
- VOZOVKA - NOVÁ KONSTRUKCE
- NEZPEVNĚNÁ KRAJNICE/SJEZDY
- VÝKOP
- NÁSYP
- REKULTIVACE
- CHODNÍK - LITÝ ASFALT
- OSTRŮVEK - KAM., DLAŽBA
- OPEVNĚNÍ KAMENEM


LEGENDA STÁVAJÍCÍCH INŽENÝRSKÝCH SÍTÍ:

- OPTICKÉ KABELY ZAMĚŘENÉ (CETIN)
- SĐELOVACÍ KABELY ZAMĚŘENÉ (CETIN)
- SĐELOVACÍ KABELY NADZEMNÍ (CETIN)
- SĐELOVACÍ KABELY NEPROVOZOVANÉ (CETIN)
- EL. VEDENÍ NN (CETIN)
- EL. VEDENÍ - NN PODZEMNÍ (E.ON)
- EL. VEDENÍ - NN NADZEMNÍ (E.ON)
- EL. VEDENÍ - VN NADZEMNÍ (E.ON)
- PLYNOVOD STL (GASNET)
- PLYNOVOD VTL (GASNET)
- PLYNOVOD VE VÝSTAVBĚ/MIMO PROVOZ (GASNET)
- EL. VEDENÍ NN (GASNET)
- VODOVOD (VAS)
- KANALIZACE JEDNOTNÁ (VAS)
- EL. VEDENÍ NN (VAS)
- VODOVOD (VAK - VYSOČINA)
- VODOVOD (VALEČ)
- KANALIZACE - SPLAŠKOVÁ (VALEČ)

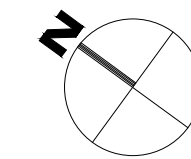

Výškový systém Balt p.v.

Souřadný systém S-JTSK

Sweco Hydroprojekt a.s. Ústředí Praha Táborská 31, 140 16 Praha 4; praha@sweco.cz; www.sweco.cz				SWECO 			
VYPRACOVAL	Ing. Sáček	HIP	Ing. Sáček <i>Sáček</i>	T. KONTROLA	Ing. Landa		
PROJEKTANT	Ing. Sáček	ŘEDITEL DIVIZE	Ing. Charvátová <i>Ch</i>	DATUM	11/2021		
OBJEDNATEL	Kraj Vysočina	<div>II/351 Třebíč - křiž. s II/399, 2. část</div>		OKRES	Třebíč		
AKCE:				ČÍSLO ZAKÁZKY	11-9209-0103		
				STUPEŇ	DSP		
				FORMÁT	7 A4		
				MĚŘÍTKO	1:1000		
				ARCHIVNÍ ČÍSLO	005502/21/1		
ČÁST STAVBY	SO 100 - Objekty pozemních komunikací			SO/PS	SO 100		
PŘÍLOHA:				Situace - 5. část		ČÍSLO PŘÍLOHY	D.2.2.5

Tato dokumentace včetně všech příloh (s výjimkou dat poskytnutých objednatel) je duševním vlastnictvím akciové společnosti Sweco Hydroprojekt a.s. Objednatel této dokumentace je oprávněn ji využít k účelům vyplývajícím z uzavřené smlouvy bez jakéhokoliv omezení. Jiné osoby (jak fyzické, tak právnické) nejsou bez předchozího výslovného souhlasu objednatel oprávněny tuto dokumentaci ani její části jakkoli využívat, kopírovat (ani jiným způsobem rozmnožovat) nebo zpřístupnit dalším osobám.
Poznámka: Podpisy zpracovatelů jsou připojeny pouze k výtesku číslo 01 nebo originálu přílohy (matric).