



II/351 TŘEBÍČ - KŘÍŽ. S II/399, 2. ČÁST
PŘÍČNÉ ŘEZY - SO 102 - 3. ČÁST
M 1:100

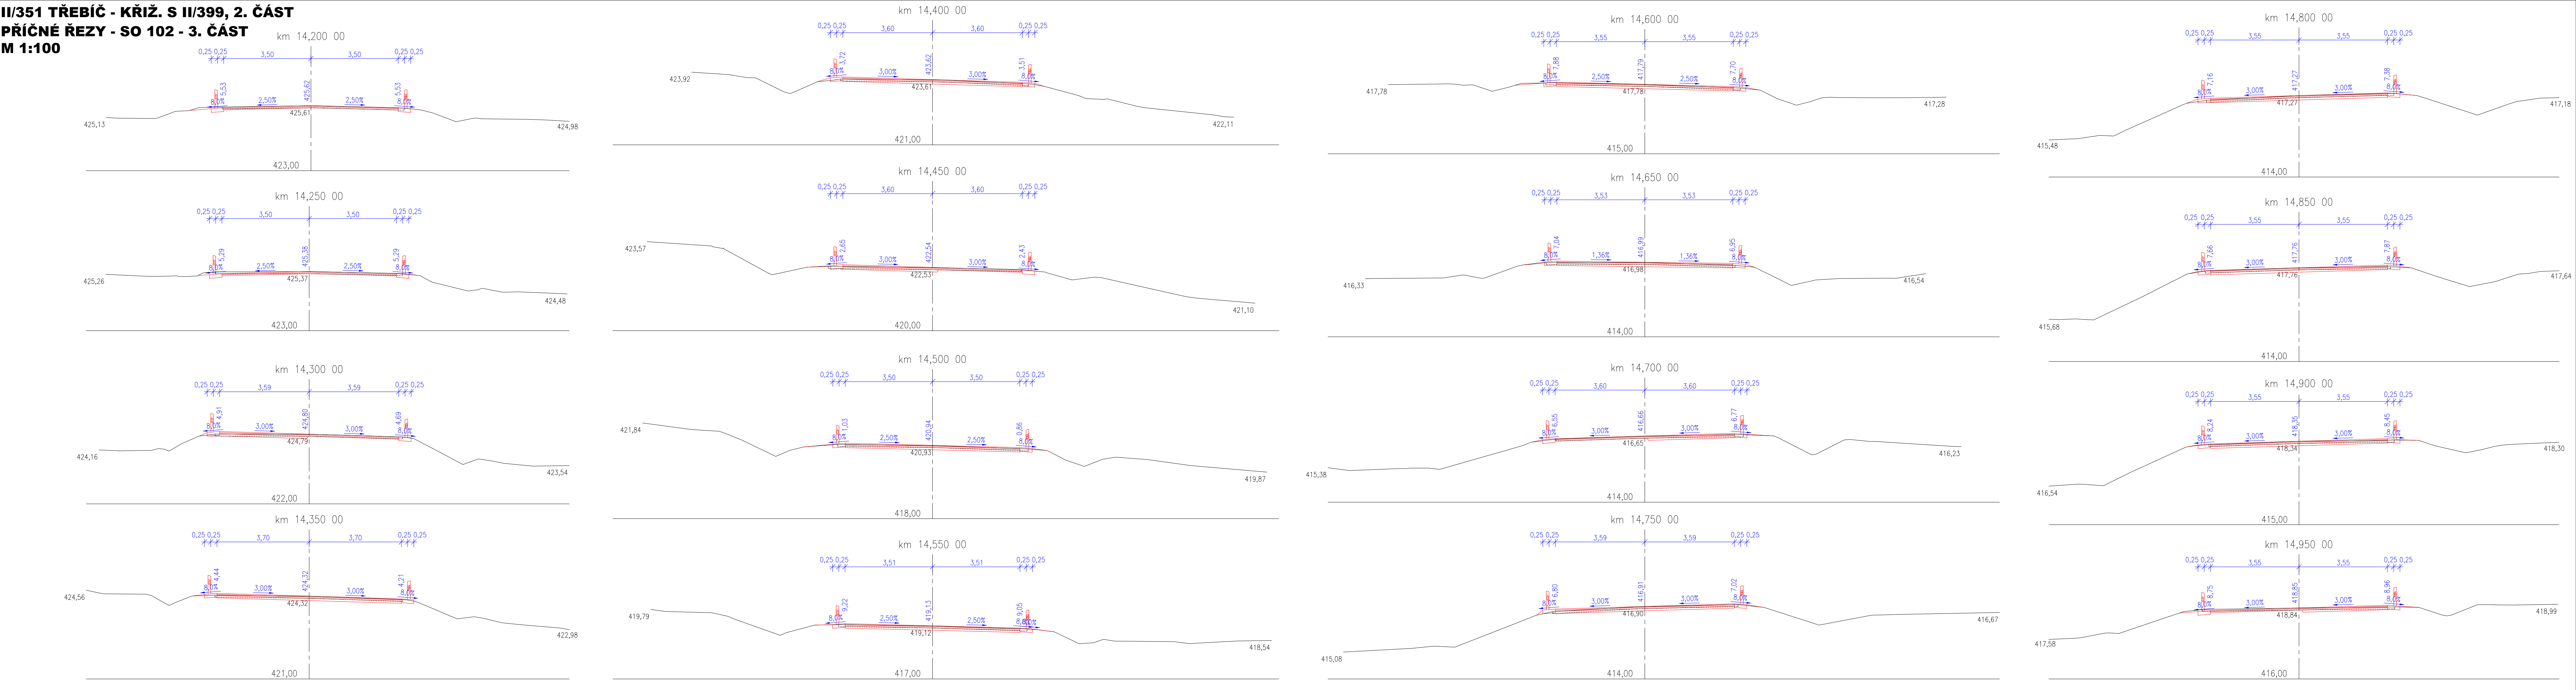

Výškový systém Balt p.v.				Souřadný systém S-JTSK	
Sweco Hydroprojekt a.s. Ústředí Praha Táborská 31, 140 16 Praha 4; praha@sweco.cz; www.sweco.cz				<div>SWECO</div> <div></div>	
VYPRACOVAL	Ing. Sáček	HIP	Ing. Sáček	T. KONTROLA	Ing. Landa
PROJEKTANT	Ing. Sáček	ŘEDITEL DIVIZE	Ing. Charvátová	DATUM	11/2021
OBJEDNATEL	Kraj Vysočina			OKRES	Třebíč
II/351 Třebíč - křiž. s II/399, 2. část				ČÍSLO ZAKÁZKY	11-9209-0103
				STUPĚŇ	DSP
				FORMÁT	6 A4
				MĚŘITKO	1:100
				ARCHIVNÍ ČÍSLO	005533/21/1
ČÁST STAVBY	SO 100 - Objekty pozemních komunikací			SO/PS	SO 102
PŘÍLOHA:				ČÍSLO PŘÍLOHY	D.2.5.4
Příčné řezy - SO 102 - 3. část					
Tato dokumentace včetně všech příloh (s výjimkou dat poskytnutých objednatelům) je duševním vlastnictvím akciové společnosti Sweco Hydroprojekt a.s. Objednatel této dokumentace je oprávněn ji využít k účelům vyplývajícím z uzavřené smlouvy bez jakéhokoli omezení. Jiné osoby (jak fyzické, tak právnické) nejsou bez předchozího výslovného souhlasu objednatele oprávněny tuto dokumentaci ani její části jakkoli využívat, kopírovat (ani jiným způsobem rozmnožovat) nebo zpřístupnit dalším osobám.					
Poznámka: Podpisy zpracovatelů jsou připojeny pouze k výstisku číslo 01 nebo originálu přílohy (matrici).					