



**II/351 TŘEBÍČ - KŘÍŽ. S II/399, 2. ČÁST  
SITUACE ROZHLEDOVÝCH POMĚRŮ - 3. ČÁST  
M 1:1000**

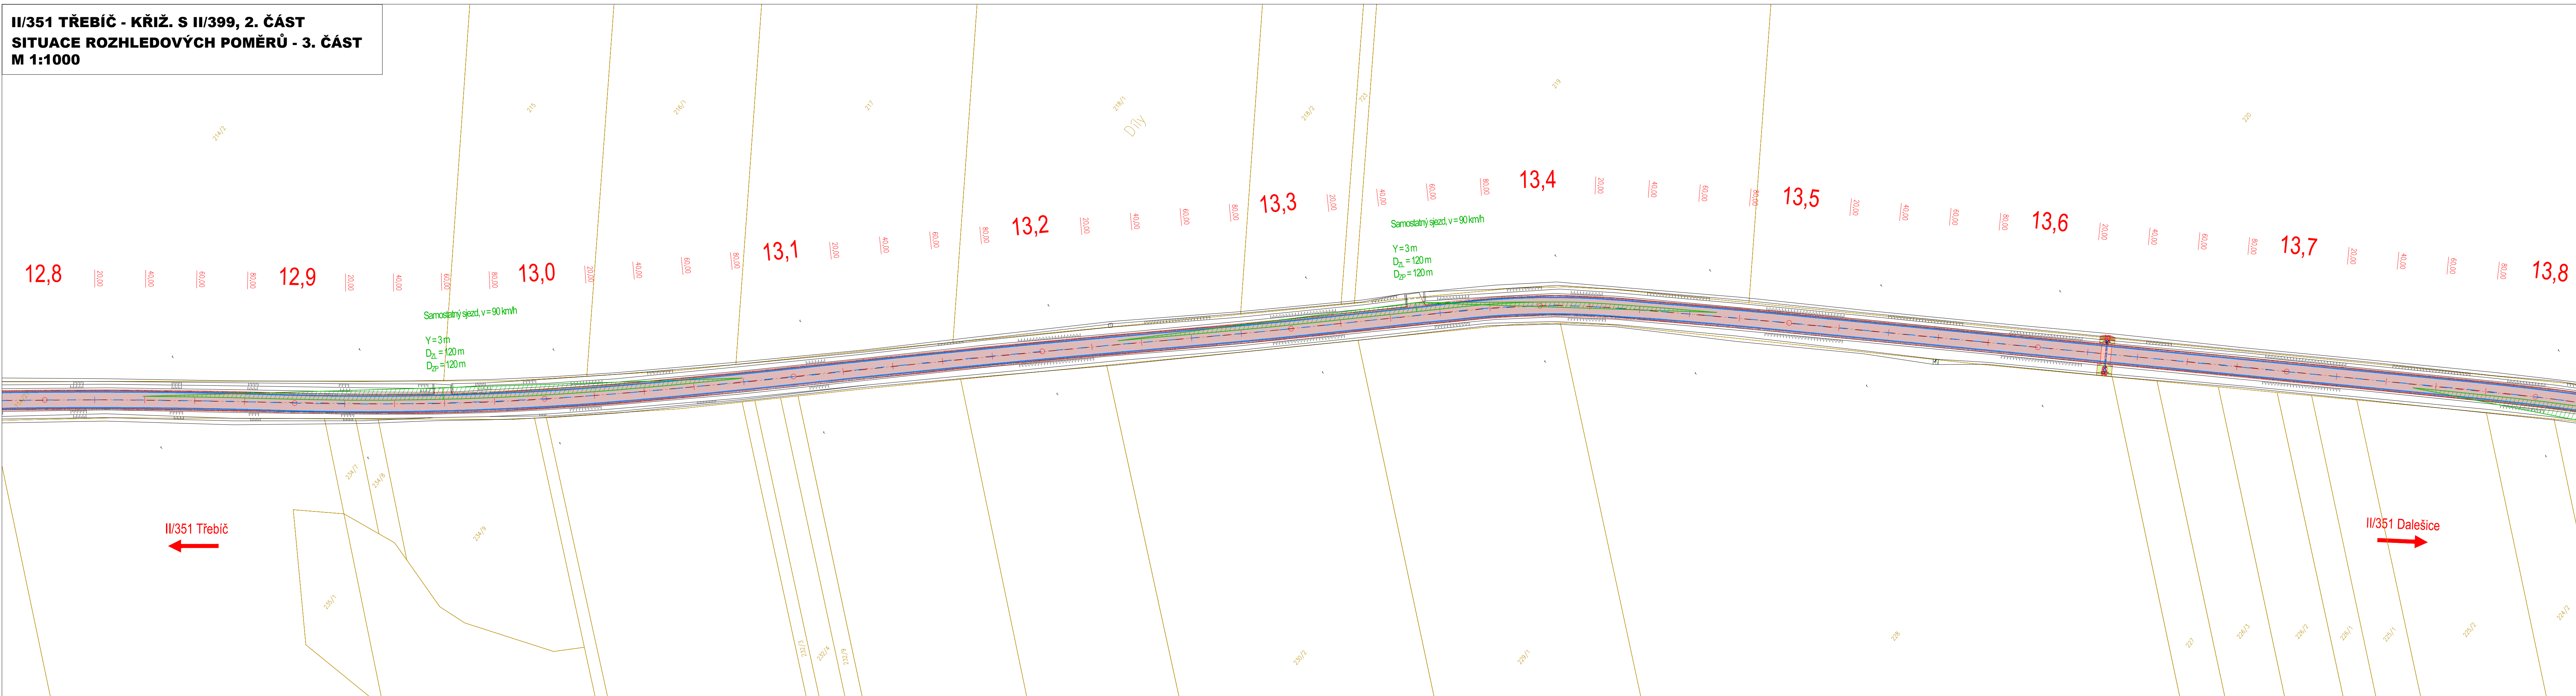


KLAD VÝKRESŮ:

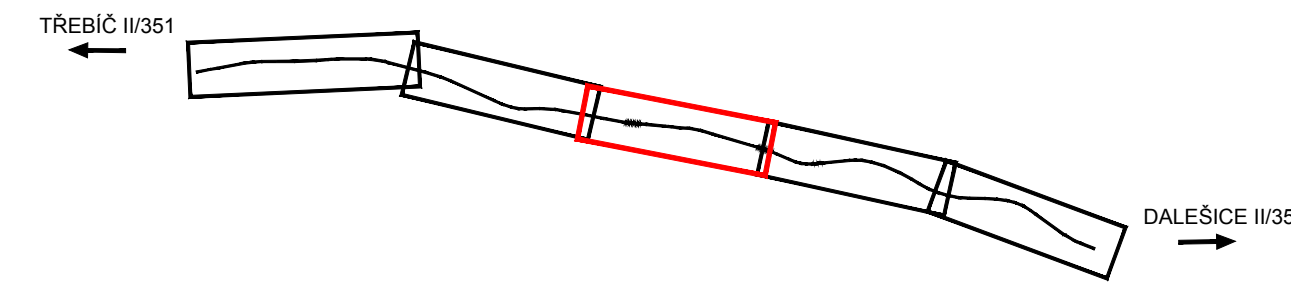



### LEGENDA ROZHLEDOVÝCH POMĚRŮ:

ŘÍŽOVATKY:

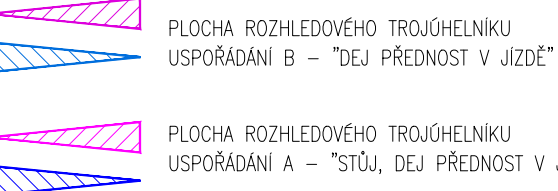


RYCHLOST  $v=90$  km/h (50 km/h)  
 OZÍDLA SKUPINY 3  
 OZHELOVÁ VZDÁLENOST VPRÁVO  $x_B$   
 OZHELOVÁ VZDÁLENOST VLEVO  $x_C$   
 VZDÁLENOST ROZHLEDOVÉHO BODU OD OSY JÍZDNÍHO PRUHU Y

### PŘECHOD PRO CHODCE

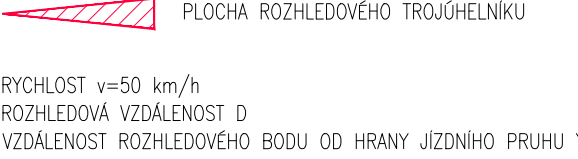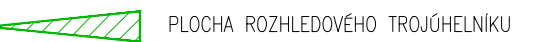
SJEZDY ÚČELOVÝCH KOMUNIKACÍ, SAMOSTATNÉ SJEZDY

VÝCHLOST  $v=90 \text{ km/h}$  ( $70 \text{ km/h}$ )  
 VOZIDLA SKUPINY 3  
 OZHLADOVÁ VZDÁLENOST VPRÁVO  $x_p, D_{zp}$   
 OZHLADOVÁ VZDÁLENOST VLEVO  $x_l, D_{zl}$   
 VZDÁLENOST ROZHLADOVÉHO BODU OD HRANY JÍZDNÍHO PRUHU  $Y=3 \text{ m}$

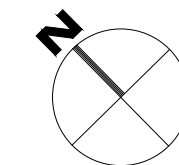

Výškový systém Balt p.v.

Souřadný systém S-JTS

<b>Sweco Hydroprojekt a.s.</b> Ústředí Praha Táborská 31, 140 16 Praha 4; praha@sweco.cz; www.sweco.cz					
VYPRACOVAL	Ing. Sáček	HIP	Ing. Sáček	T. KONTROLA	Ing. Landa
PROJEKTANT	Ing. Sáček	ŘEDITEL DIVIZE	Ing. Charvátová	DATUM	11/2021
OBJEDNATEL	Kraj Vysočina			OKRES	Třebíč
AKCE:  II/351 Třebíč - křiž. s II/399, 2. část				ČÍSLO ZAKÁZKY	11-6209-0103
				STUPEŇ	DSP
				FORMÁT	7 A4
				MĚŘÍTKO	1:1000
				ARCHIVNÍ ČÍSLO	005811/21/1
ČÁST STAVBY				SOIPS	
PŘÍLOHA:				ČÍSLO PŘÍLOHY	H.2.3
Situace rozhledových poměrů - 3. část					

Tato dokumentace včetně všech příloh (s výjimkou dat poskytnutých objednatелеm) je duševním vlastnictvím akciové společnosti Sweco Hydroprojekt. Objednatel této dokumentace je oprávněn ji využít k účelům vyplývajícím z uzavření smlouvy bez jakéhokoli omezení. Jiné osoby (jak fyzické, tak právnické) nejsou bez předchozího výslovného souhlasu objednatelky oprávněny tuto dokumentaci ani její části jakkoli využívat, kopírovat, ani jiným způsobem rozmnožovat nebo zpřístupnit dalším osobám. Poznámka: Podpisy zpracovatelů jsou připojeny pouze k výtisku číslo 01 nebo originálů příloh (matricí).