
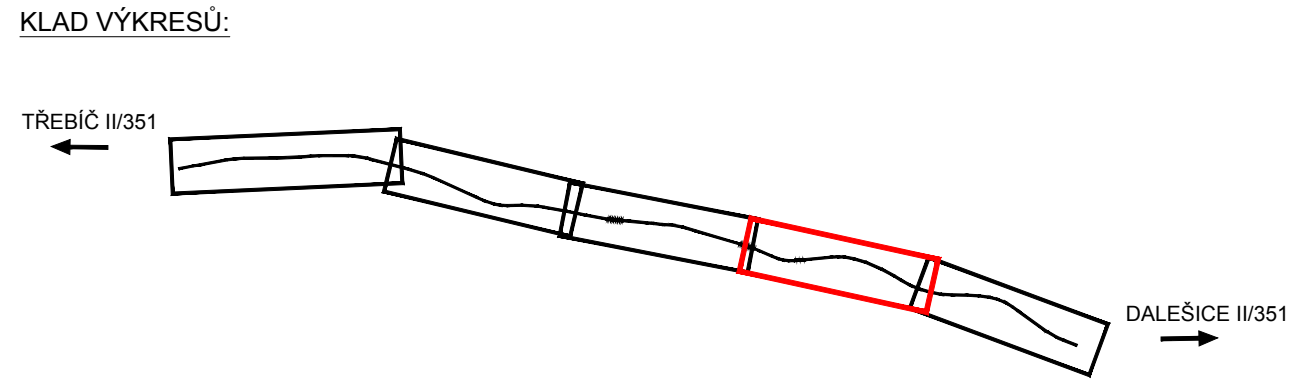


II/351 TŘEBÍČ - KŘÍŽ. S II/399, 2. ČÁST
SITUACE DOPRAVNÍHO ZNAČENÍ - 4. ČÁST
M 1:1000

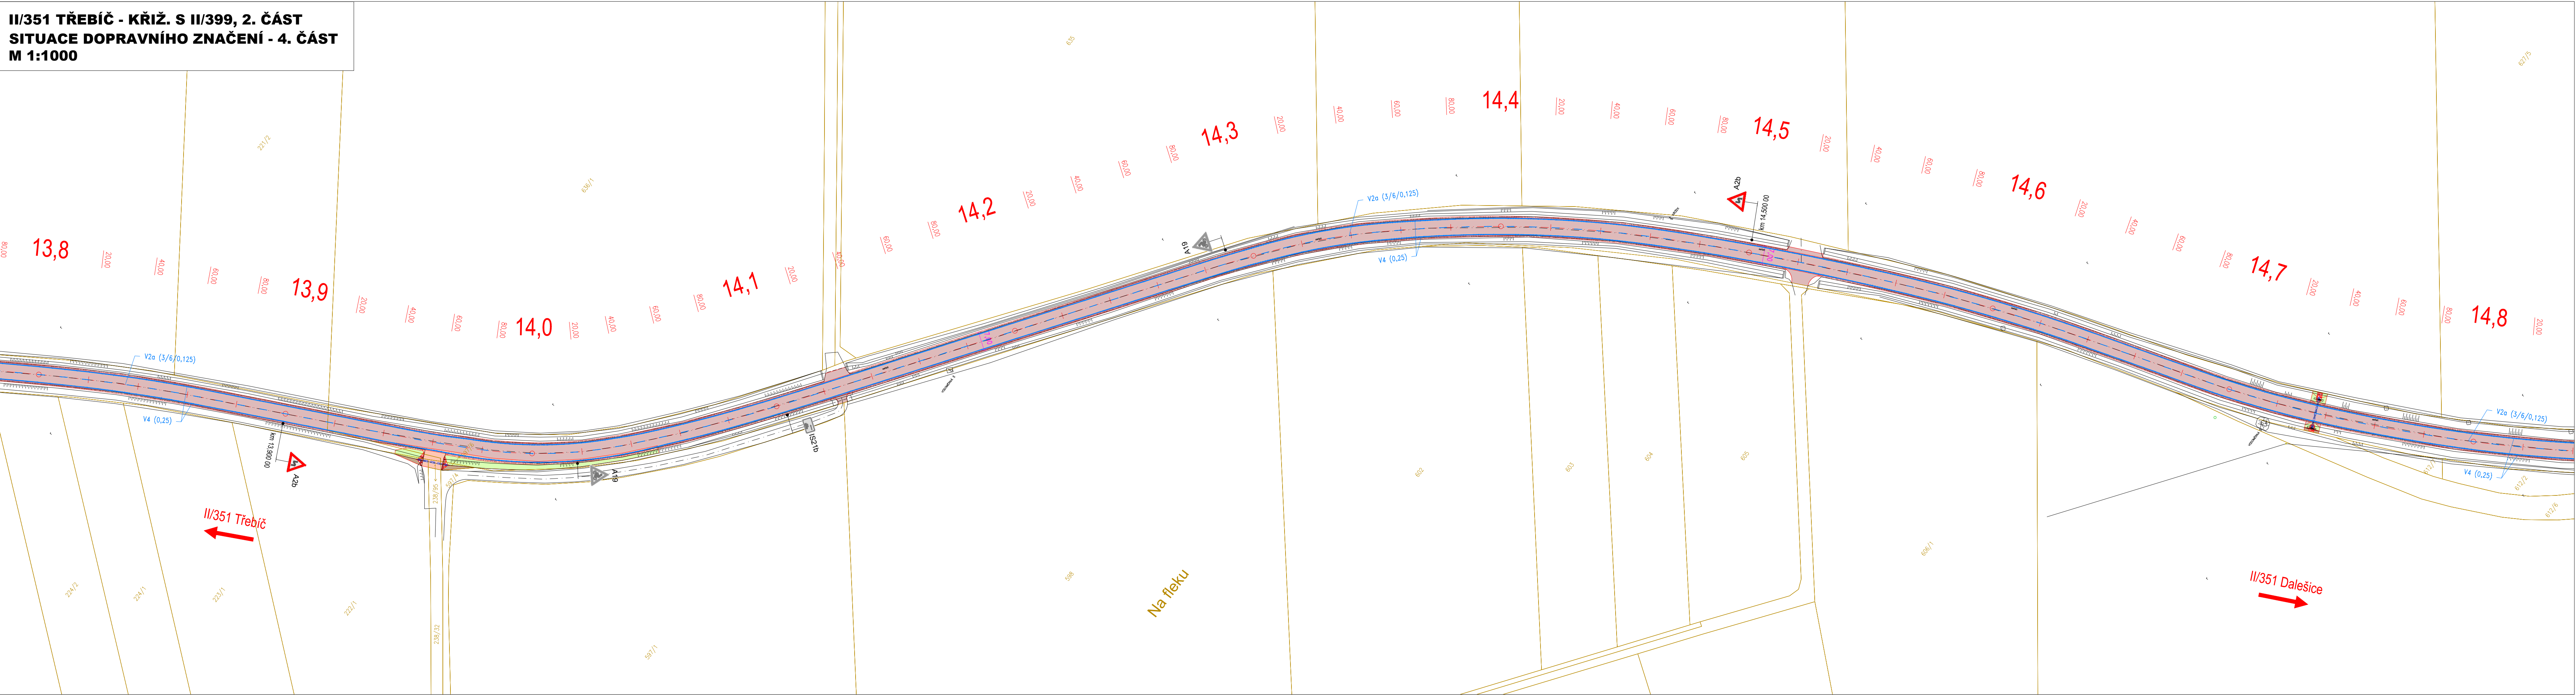


LEGENDA:

- STÁVAJÍCÍ STAV
- NAVRŽENÝ STAV
- KATASTRÁLNÍ ČLENĚNÍ
- OSA KOMUNIKACE
- SVODIDLO
- VOZOVKA – FRÉZOVÁNÍ
- VOZOVKA – NOVÁ KONSTRUKCE
- NEZPEVNĚNÁ KRAJNICE/SJEZDY
- VÝKOP
- NÁSYP
- REKULTIVACE
- CHODNÍK – LITÝ ASFALT
- OSTRŮVEK – KAM. DLAŽBA
- OPEVNĚNÍ KAMENEM

LEGENDA DOPRAVNÍHO ZNAČENÍ:


- VODOROVNÉ DOPRAVNÍ ZNAČENÍ
- STÁVAJÍCÍ SVISLÉ DOPRAVNÍ ZNAČENÍ
- STÁVAJÍCÍ SVISLÉ DOPRAVNÍ ZNAČENÍ – ZRUŠENÉ
- NOVÉ SVISLÉ DOPRAVNÍ ZNAČENÍ

POZNÁMKA:
STÁVAJÍCÍ SVISLÉ DOPRAVNÍ ZNAČENÍ, KTERÉ SE NERUŠÍ, BUDE VYMĚNĚNO ZA NOVÉ A JEHO POLOHA BUDE V ÚSECÍCH ROZŠÍŘENÍ KOMUNIKACE UPRÁVENA TAK, ABY BYL SPLNĚN BEZPEČNOSTNÍ ODSTUP OD KOMUNIKACE.

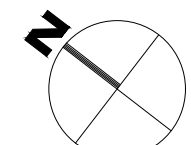

Výškový systém Balt p.v.

Souřadný systém S-JTSK

Sweco Hydroprojekt a.s. Ústředí Praha Táborská 31, 140 16 Praha 4; praha@sweco.cz; www.sweco.cz				SWECO 	
VYPRACOVAL	Ing. Sáček	HIP	Ing. Sáček <i>Slav</i>	T. KONTROLA	Ing. Landa
PROJEKTANT	Ing. Sáček	ŘEDITEL DIVIZE	Ing. Charvátová <i>el</i>	DATUM	08/2022
OBJEDNATEL	Kraj Vysočina			OKRES	Třebíč
II/351 Třebíč - křiž. s II/399, 2. část				ČÍSLO ZAKÁZKY	11-9209-0105
				STUPĚŇ	PDPS
				FORMÁT	7 A4
				MĚŘÍTKO	1:1000
				ARCHIVNÍ ČÍSLO	003571/22/1
				SO/PS	
ČÁST STAVBY					
PŘÍLOHA:	Situace dopravního značení - 4. část			ČÍSLO PŘÍLOHY	C.3.4

Tato dokumentace včetně všech příloh (s výjimkou dat poskytnutých objednatelům) je duševním vlastnictvím akciové společnosti Sweco Hydroprojekt a.s. Objednatel této dokumentace je oprávněn ji využít k dalším vyplývajícím z uzavřené smlouvy bez jakéhokoli omezení. Jiné osoby (jak fyzické, tak právnické) nejsou bez předchozího výslovného souhlasu objednatele oprávněny tuto dokumentaci ani její části jakkoli využívat, kopírovat (ani jiným způsobem rozmnožovat) nebo zprístupnit dalším osobám.
Poznámka: Podpisy zpracovatelů jsou připojeny pouze k výstisku číslo 01 nebo originálu přílohy (matrice).