







PŪDORYS 1:100

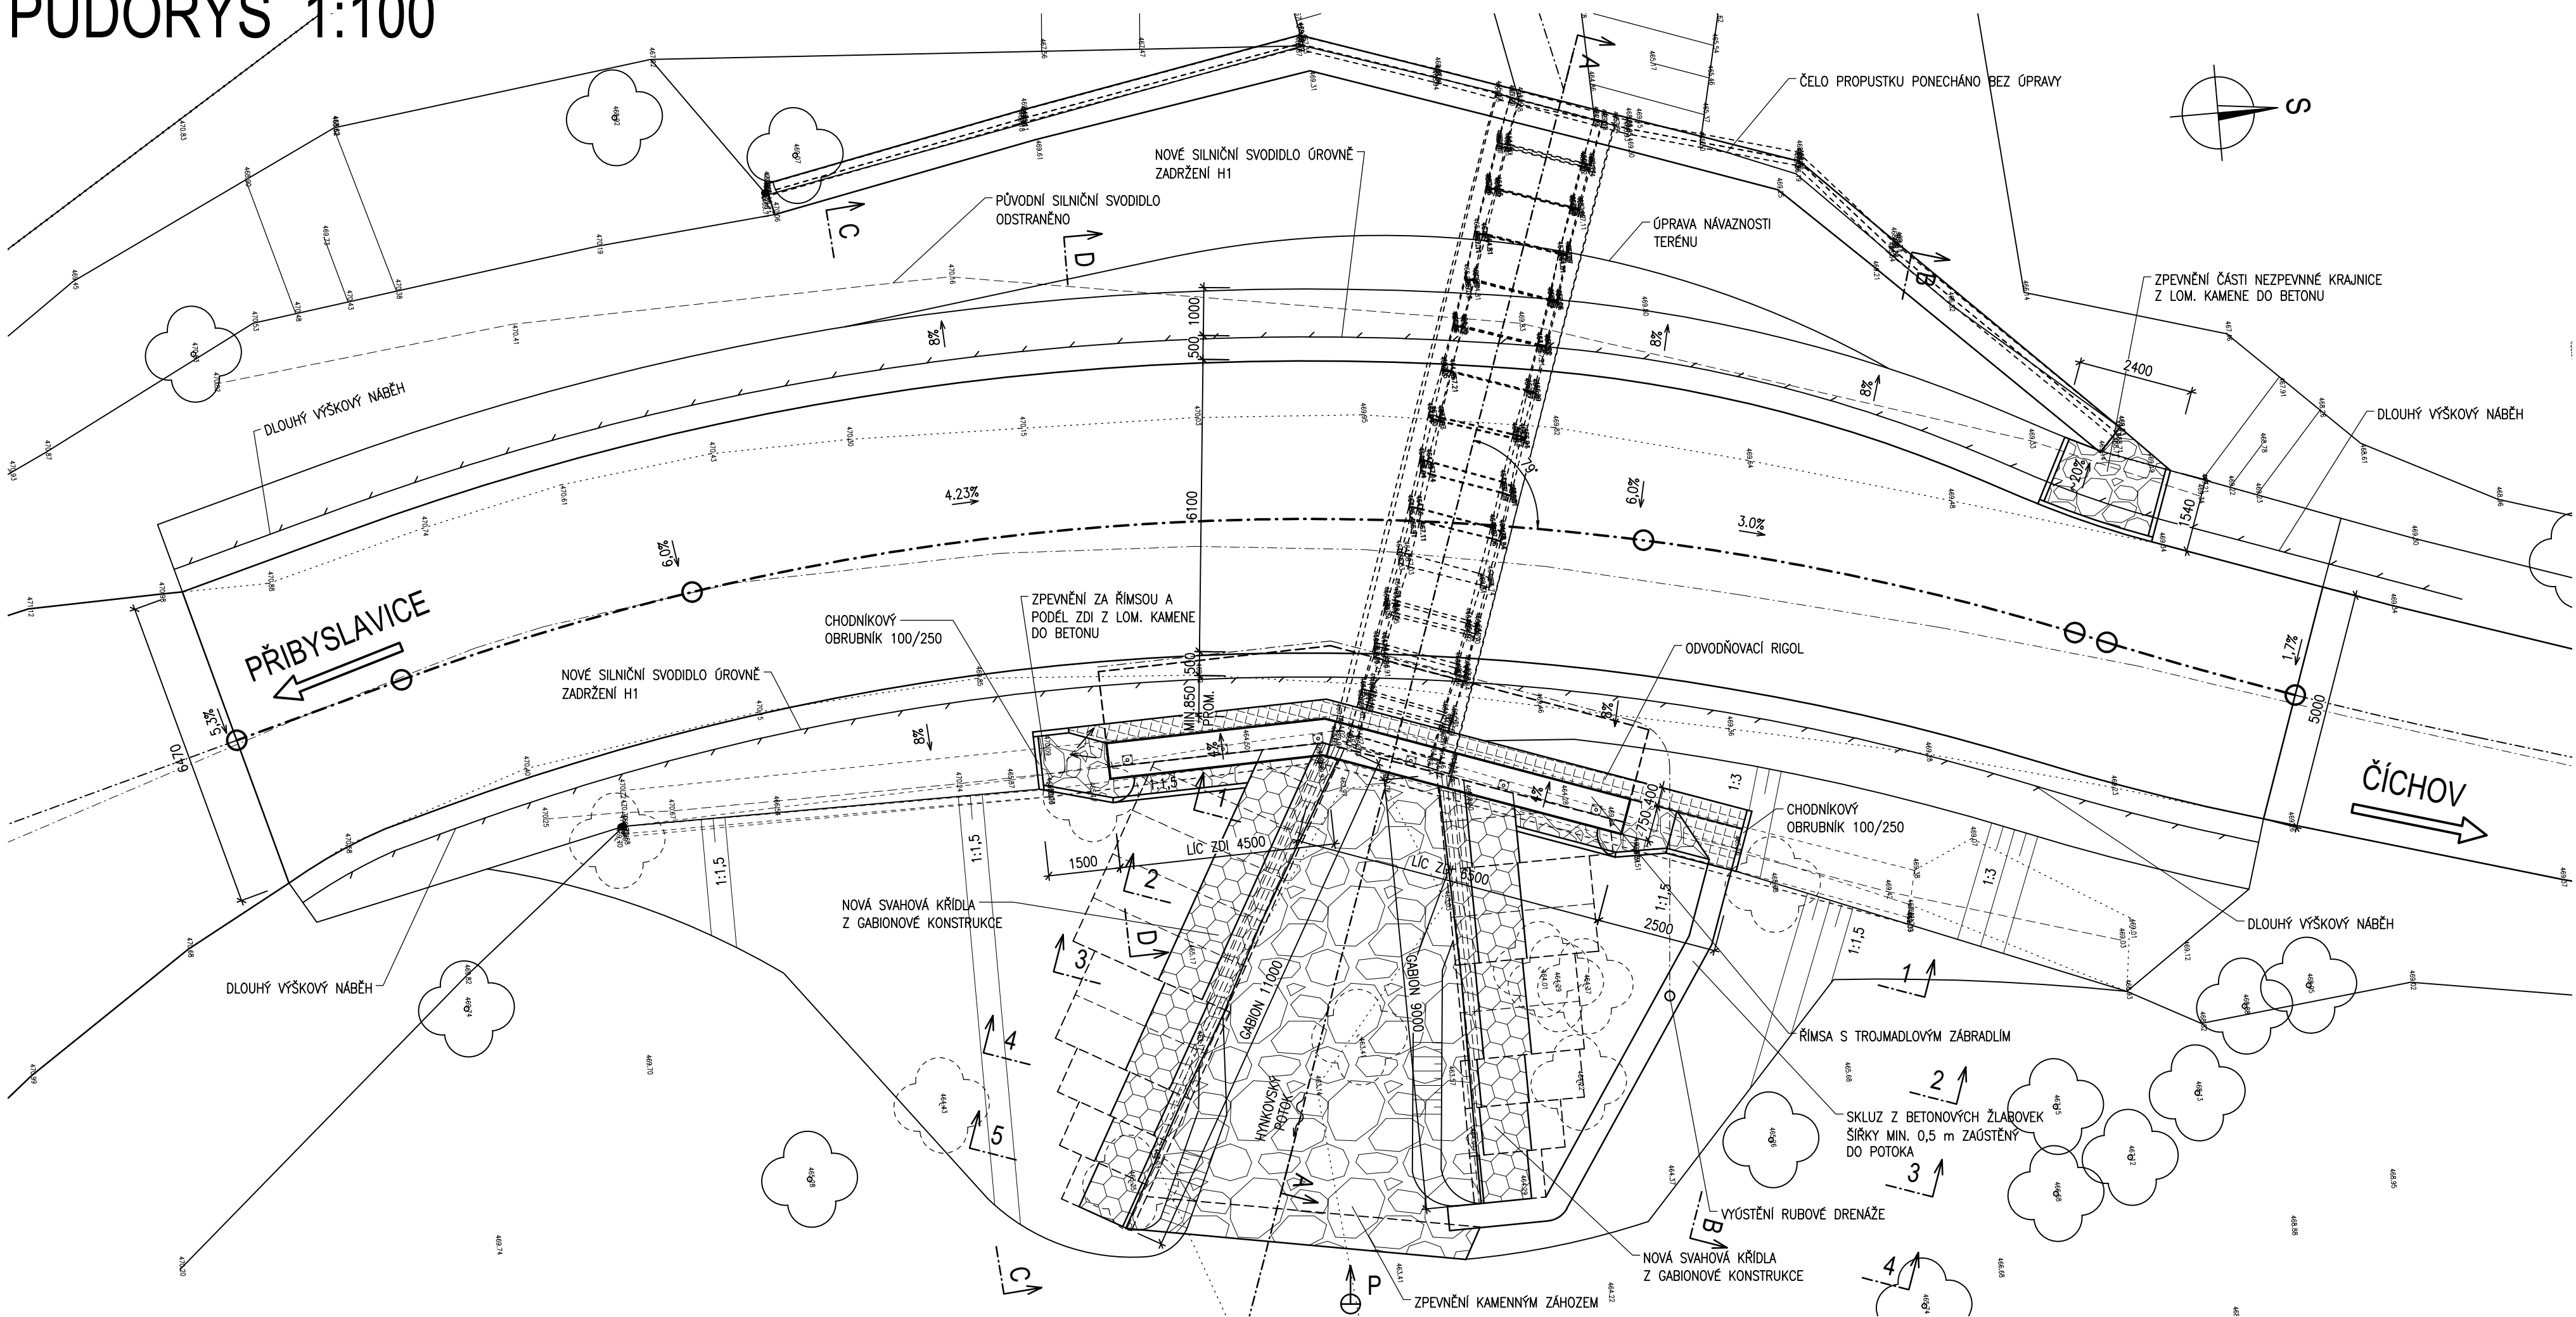

D
SO 101

SOUŘADNICOVÝ SYSTÉM : JTS
VÝŠKOVÝ SYSTÉM : Bpv

VEDOUcí PROJEKTANT	Ing. Martin ŘEHULKA		 PROJEKČNÍ KANCELÁŘ PRIS spol. s r. o. OSOvÁ 20, 625 00 BRNO		
ZODPOVĚDNÝ PROJEKTANT	Ing. Bronislav ŠUSTR				
VYPRACOVAL	Ing. Magda ZDRAŽILOVÁ				
KONTROLOVAL	Ing. Jiří ŠRUBAŘ				
KRAJ	Vysočina	INVESTOR		Krajská správa a údržba silnic Vysočiny, p.o.	
NÁZEV AKCE				DATUM	06/2024
III/40510 Čichov - propustek ev. č. 40510-3P SO 101 Rekonstrukce propustku				FORMÁT	4 A4
				MĚŘÍTKO	1:100
				ÚČEL	DUSP+PDPS
				ČÍS. ZAKÁZKY	24063
				ARCHIVNÍ ČÍS.	02_PUD.dwg
NÁZEV PŘÍLOHY				ČÍS. SOUPRAVY	PŘÍLOHA
PŮDORYS					2