



ŘEZ PROPUSTKEM A-A 1:50

PŘIBYSLAVICE

ČÍCHOV

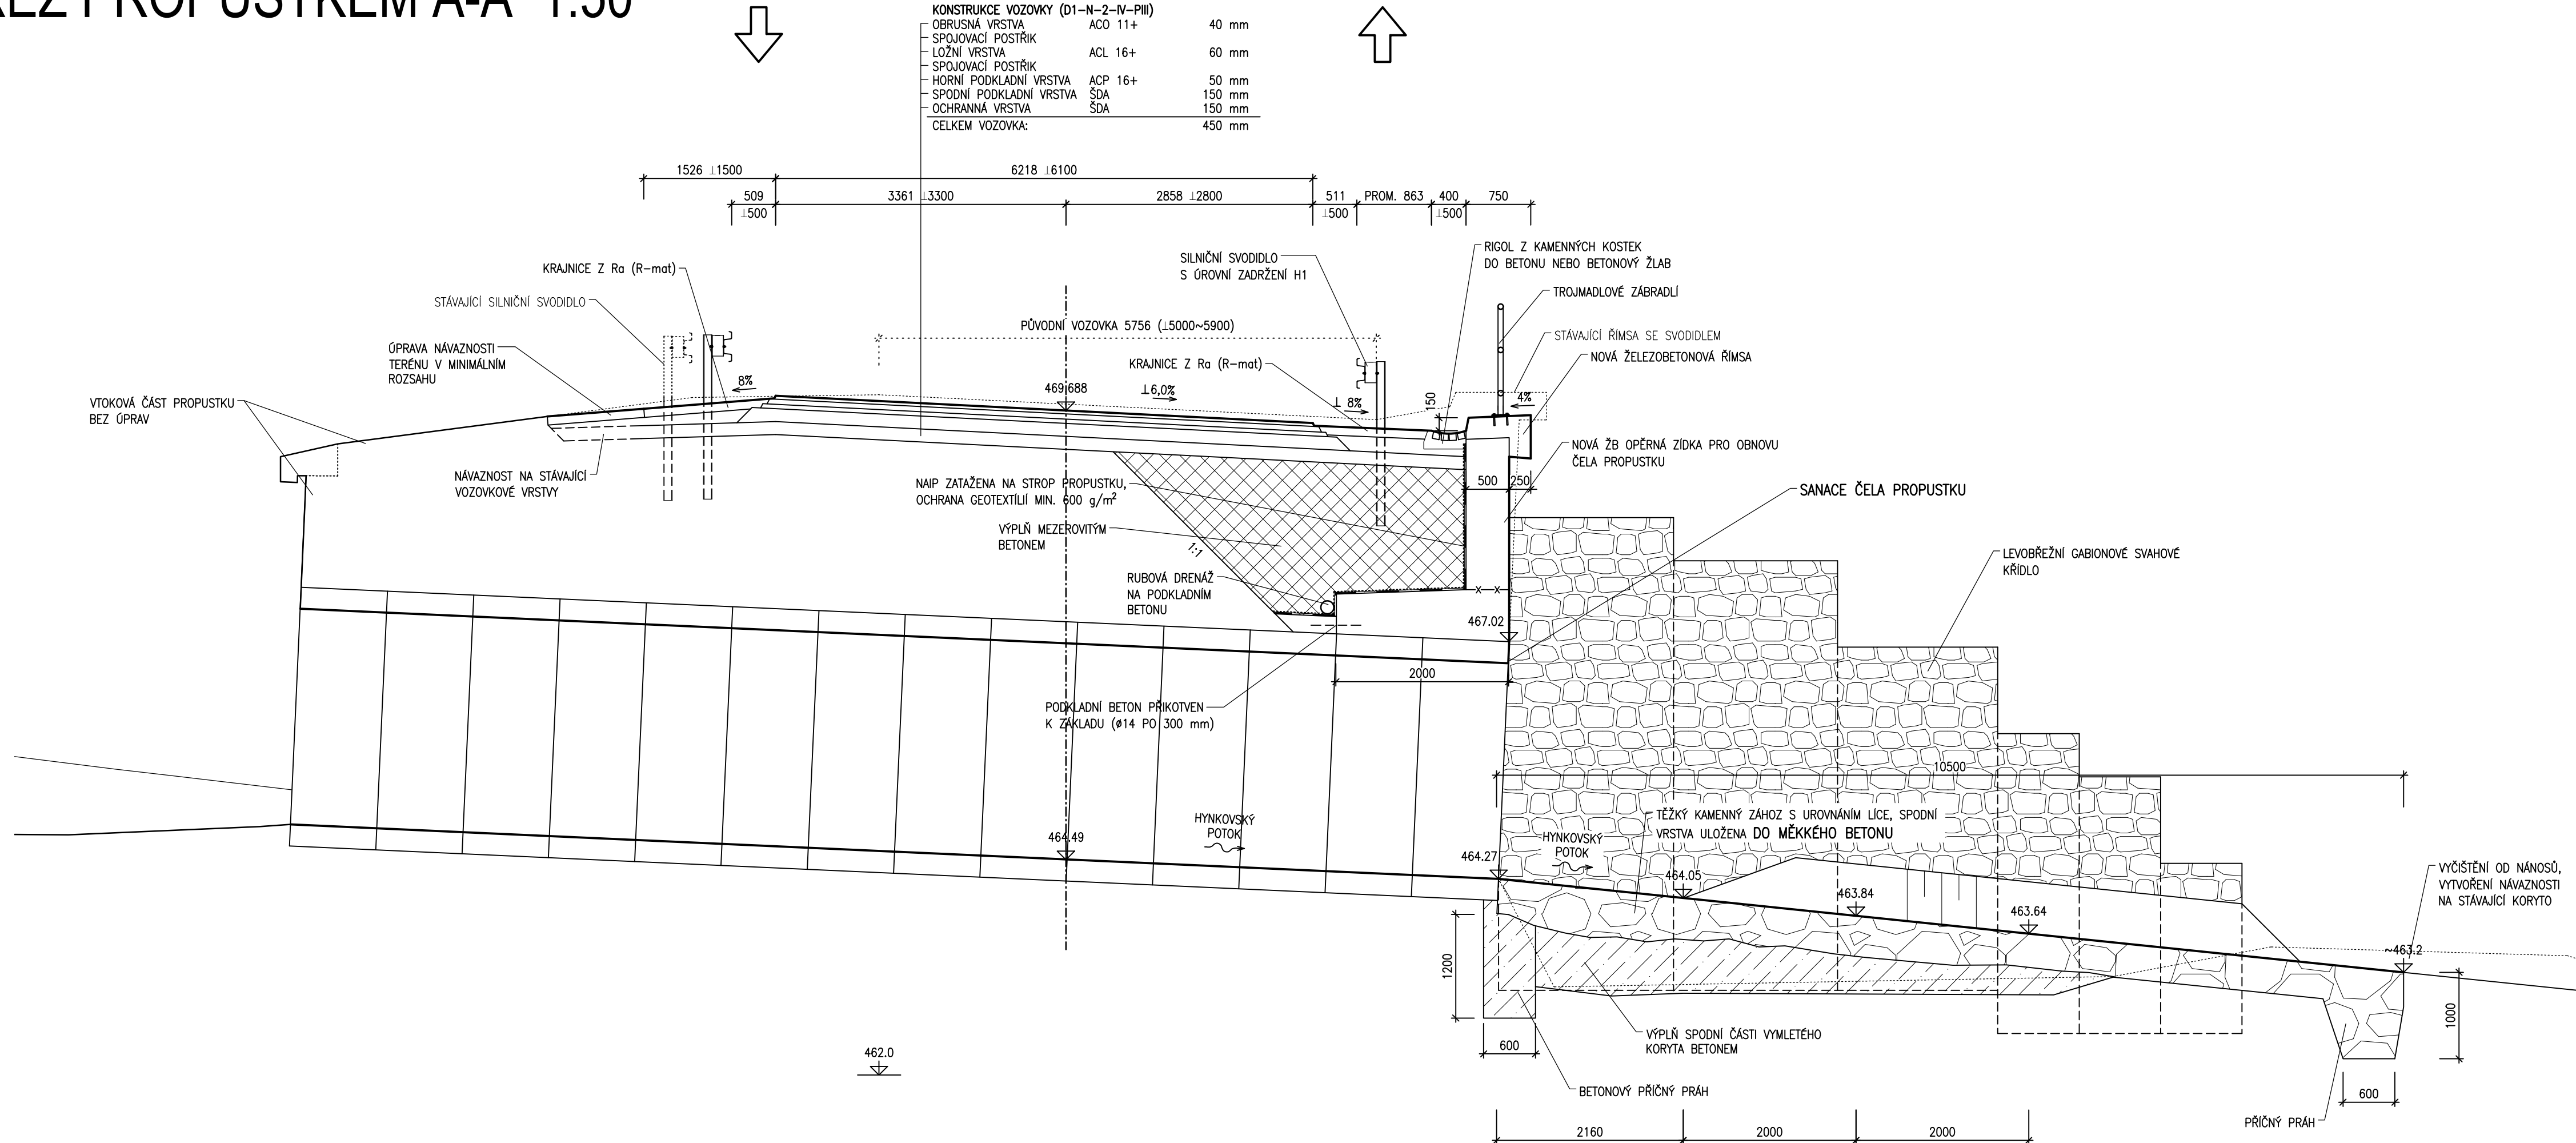

D SO 101

			SOÚRADNICOVÝ SYSTÉM : JTSK VÝŠKOVÝ SYSTÉM : Bpv		
VEDOUČÍ PROJEKTANT	Ing. Martin ŘEHULKA	<i>Řehulka</i>	 PROJEKČNÍ KANCELÁŘ PRIS spol. s r. o. OSOVÁ 20, 625 00 BRNO		
ZODPOVĚDNÝ PROJEKTANT	Ing. Bronislav ŠUSTR	<i>Šustr</i>			
VYPRACOVAL	Ing. Magda ZDRAŽILOVÁ	<i>Zdražilová!</i>			
KONTRLOVAL	Ing. Jiří ŠRUBAŘ	<i>Šrubař</i>			
KRAJ	Vysočina	INVESTOR	Krajská správa a údržba silnic Vysočiny, p.o.		
NÁZEV AKCE			DATUM		06/2024
III/40510 Číchov - propustek ev. č. 40510-3P SO 101 Rekonstrukce propustku			FORMÁT		4 A4
			MĚŘÍTKO		1:50
			ÚČEL		DUSP+PDPS
			ČÍS. ZAKÁZKY		24063
			ARCHIVNÍ ČÍS.		02_PUD.dwg
NÁZEV PŘÍLOHY			ČÍS. SOUPRAVY		PŘÍLOHA
ŘEZ PROPUSTKEM					4