



ZEMNÍ PRÁCE

PODÉLNÝ ŘEZ 1:50

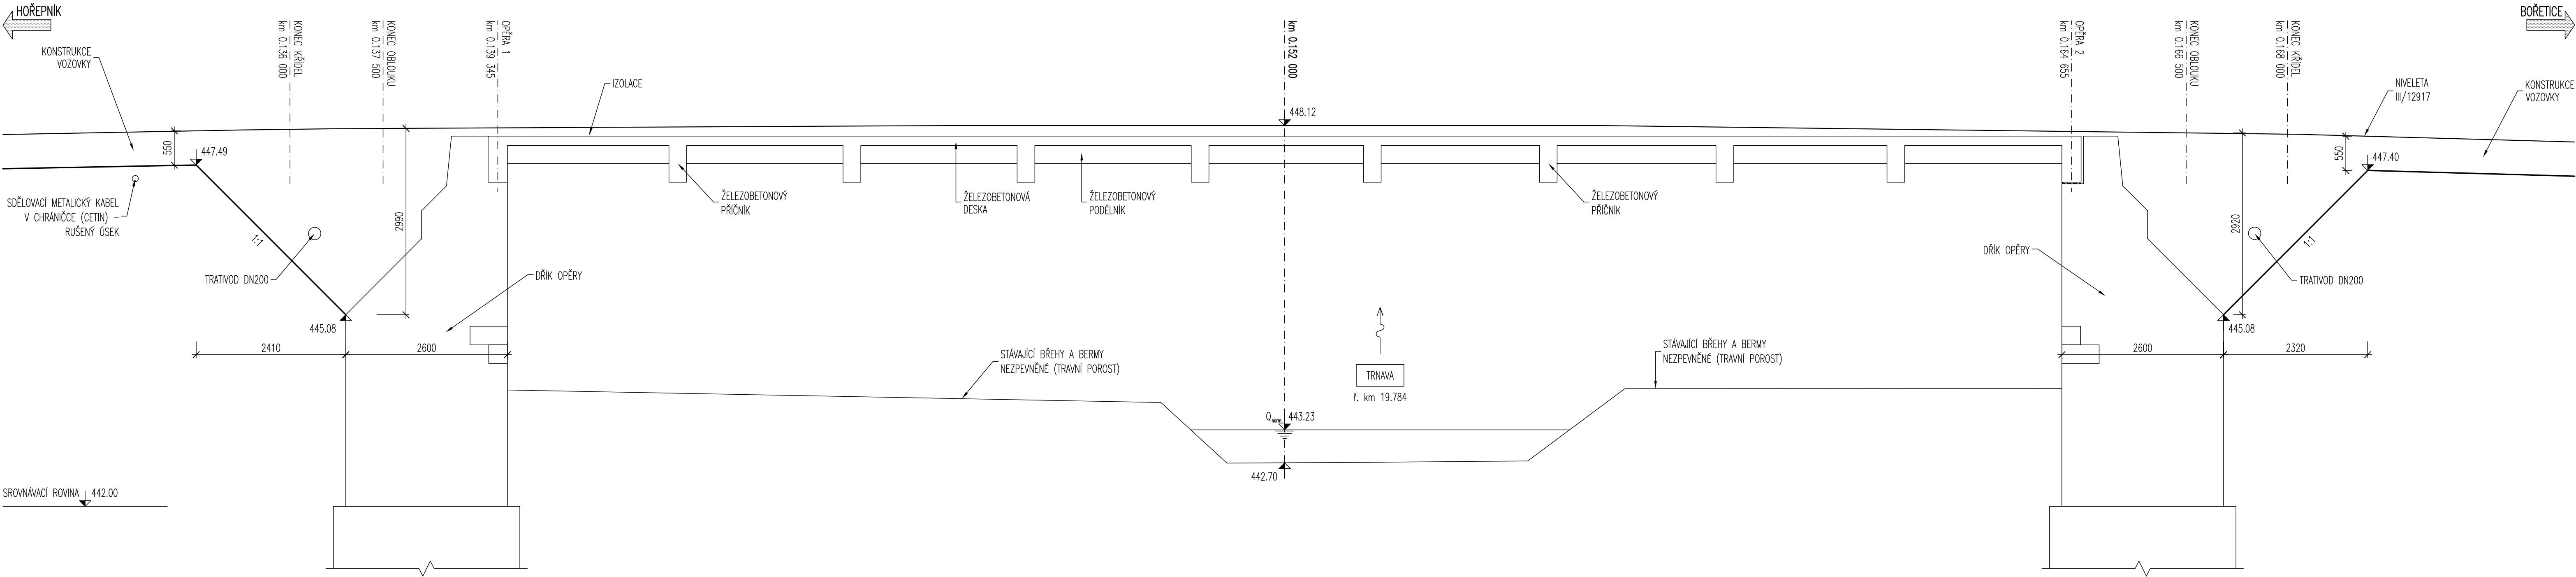

PŮDORYS 1:100

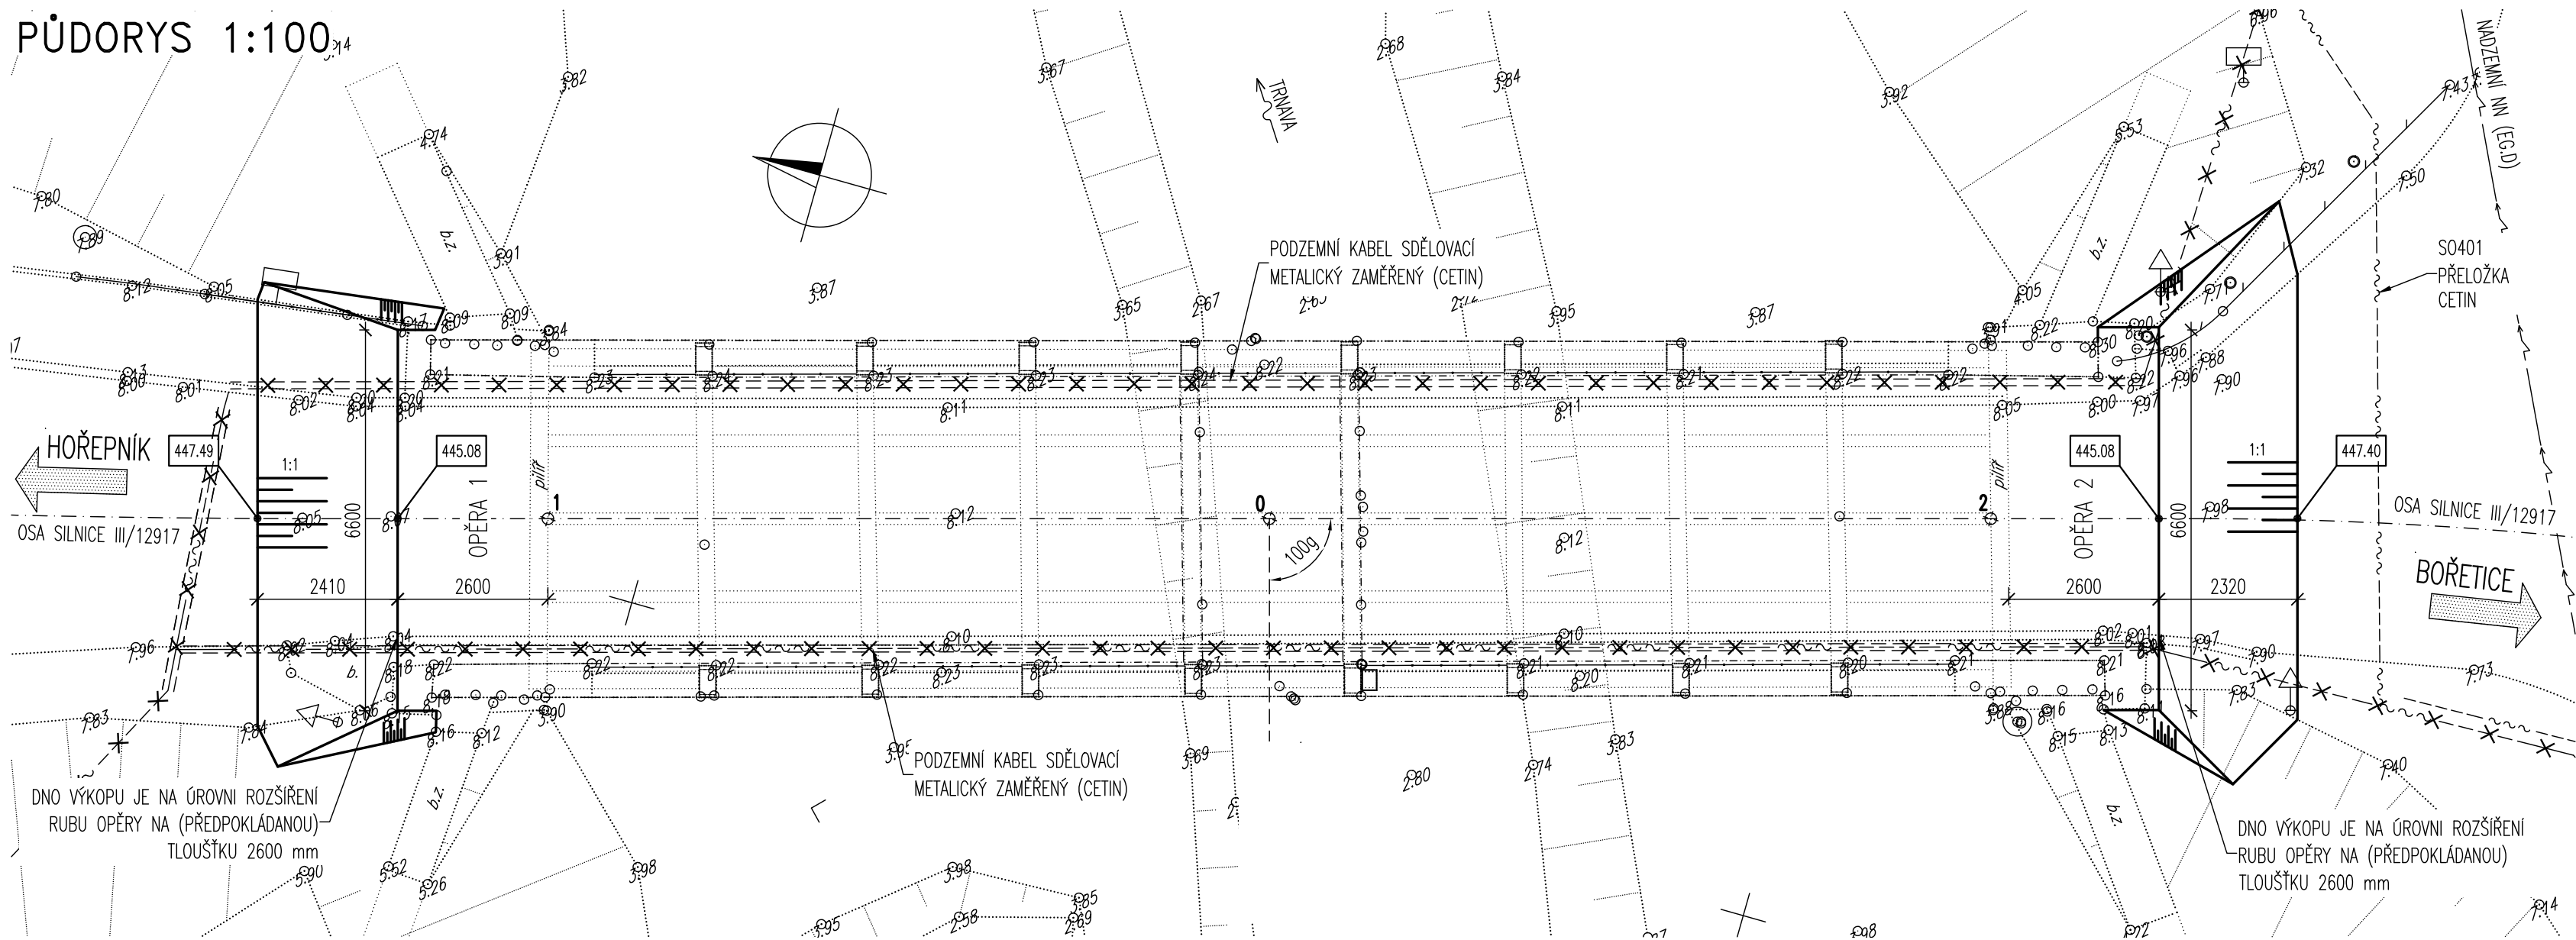

LEGENDA ČAR

- STÁVAJÍCÍ STAV
- OBVOD STAVBY

LEGENDA SÍTÍ

- PODZEMNÍ KABEL SĐELOVACÍ METALICKÝ ZAMĚŘENÝ (CETIN)
- PODZEMNÍ KABEL SĐELOVACÍ METALICKÝ ZAMĚŘENÝ (CETIN) – RUŠENÝ OSEK
- NADZEMNÍ KABEL SĐELOVACÍ METALICKÝ (CETIN)
- NADZEMNÍ NN (EG.D)
- PODZEMNÍ NN (EG.D)
- KANALIZACE (NEZNAMÝ SPRÁVCE)

SOUŘADNICE VYTČENÍ OSY MOSTU

BOD	SOUŘADNICE (S–JTSK)		POZNÁMKA
	Y	X	
0	702255.606	1113050.236	bod křížení
1	702258.993	1113038.207	líc opěry 1
2	702252.220	1113062.264	líc opěry 2

POZNÁMKY:

- V PŮDORYSE JE VYKRESLENA FINÁLNÍ VÝKOPOVÁ JÁMA PRO VYBUDOVÁNÍ PŘECHODOVÉ OBLASTI MOSTU
- SKLONY VŠECH SVAHŮ VÝKOPŮ JSOU UVAŽOVÁNY VE SKLONU 1:1

S0201
Most

VÝŠKOVÝ SYSTÉM: Bp
SOUŘADNICOVÝ SYSTÉM: S–JTSK

VEDOUČÍ PROJEKTANT ING. JAN PRACNÝ <i>JP</i>	ZODPOV. PROJEKTANT ING. JAN PRACNÝ <i>JP</i>	VYPRACOVAL ING. LADISLAV ŠTĚPÁNEK <i>LS</i>	KONTROLOVAL ING. LUDOVÍK PUKLIČEK, Ph.D. <i>Pukliček</i>	<div><div><div>D</div><div>Ing. JAN PRACNÝ</div></div><div>10/2024</div><div>10/2024</div><div>10/2024</div><div>10/2024</div></div>
OBJEDNATEL: KRAJSKÁ SPRÁVA A DOPRAVNÍ VÝVOJ KRAJE VYSOČINA				
III/12917 Hořepník most ev. č. 12917-2				
ZEMNÍ PRÁCE				
ČÍSLO PARE				