

III. NADZEMNÍ PODLAŽÍ


LEGENDA MÍSTNOSTÍ

OZNAČENÍ MÍSTNOSTI	ÚČEL MÍSTNOSTI / PROSTORU /	PODLAHA	STĚNY	
			CH	STROPY
1 204	POKOU	Montáž PVC	21,5	Vyspravení stájelek omítky vápenné štukové 25 % Vyspravení stájelek omítky vápenné štukové 13%
2 202	POKOU	Montáž PVC	20,9	Vyspravení stájelek omítky vápenné štukové 25 % Vyspravení stájelek omítky vápenné štukové 13%
3 203	POKOU	Montáž PVC	18,6	Vyspravení stájelek omítky vápenné štukové 25 % Vyspravení stájelek omítky vápenné štukové 15%
4 204	POKOU	Montáž PVC	20,3	Vyspravení stájelek omítky vápenné štukové 25 % Vyspravení stájelek omítky vápenné štukové 15%
5 205	POKOU	Montáž PVC	23,5	Vyspravení stájelek omítky vápenné štukové 25 % Vyspravení stájelek omítky vápenné štukové 13%
6 206	POKOU	Montáž PVC	27,2	Vyspravení stájelek omítky vápenné štukové 25 % Vyspravení stájelek omítky vápenné štukové 13%
7 207	POKOU	Montáž PVC	17,1	Vyspravení stájelek omítky vápenné štukové 25 % Vyspravení stájelek omítky vápenné štukové 15%
8 210	ČISTÍCÍ MÍSTNOST	SKLOBIT 2X Keramická dlažba	10,4	Vyspravení stájelek omítky vápenné štukové 13%
9 209a 208b 208c	KOUPELNA A WC MUŽI wc-invol. koupelna wc	SKLOBIT 2X Keramická dlažba	18,5 2,8 3,6 4,7	Oblad keramiky v. 2000 po celém obvodu Omita vápenná štuková vápenné štukové 13%
10 209a 208b 208c	KOUPELNA A WC ŽENY wc-invol. koupelna wc	SKLOBIT 2X keramická dlažba	8,5 4,0 9,8 4,4	Oblad keramiky v. 2000 po celém obvodu Omita vápenná štuková Vyspravení stájelek omítky vápenné štukové 13%
11	POKOU ČISTĚNÍ	Montáž PVC	21,1	Vyspravení stájelek omítky vápenné štukové 25 % Vyspravení stájelek omítky vápenné štukové 13%
12	SCHODISTOVÁ CHODBA FUNKČNÍ	Stájelek lile terazo	12,0 2,8 2,8	Vyspravení stájelek omítky vápenné štukové 25 % Vyspravení stájelek omítky vápenné štukové 13%
13	SKLAD	Montáž PVC	9,4	Vyspravení stájelek omítky vápenné štukové 25 %
14	VROVNÍ SESTRA	Montáž PVC	19,9	Vyspravení stájelek omítky vápenné štukové 25 % Vyspravení stájelek omítky vápenné štukové 13%
15	SESTRA PRÁČE	Montáž PVC	20,5	Vyspravení stájelek omítky vápenné štukové 25 % Vyspravení stájelek omítky vápenné štukové 13%

OZNAČENÍ NA VÝKRES	ÚČEL MÍSTNOSTI / PROSTORU /	P O D L A H A	P O C H A Z H A	S T Ě N Y	
				S T R O P Y	
16	BRÁNĚNÁ PÁLCOV LÉČEBNĚ			19,9	Vysrobení stávkolci omítky vápenné štukové 25 % Vysrobení stávkolci omítky vápenné štukové 15%
17	SKLAD			10,7	Vysrobení stávkolci omítky vápenné štukové 25 % Vysrobení stávkolci omítky vápenné štukové 15%
18	WC PERSONALU			4,5	Obladit keramiky v. 2000 po celém obvodu Vnitřní vodorovná dlažba Vysrobení stávkolci omítky vápenné štukové 15%
19	INSEKČNÍ POKOJ SEŠER 11. DEŇNA			12,8	Vysrobení stávkolci omítky vápenné štukové 15%
20	CHODBA			26,5	Vysrobení stávkolci omítky vápenné štukové 25 % Vysrobení stávkolci omítky vápenné štukové 15%
21	CHODBA			70	Vysrobení stávkolci omítky vápenné štukové 25 % Vysrobení stávkolci omítky vápenné štukové 15%
22	SCHODISTOVÁ CHODBA + KUCHYNĚ	STÁVNÍČKÍ LITĚ TERMO		4,3	Vysrobení stávkolci omítky vápenné štukové 25 %
23	SKLAD CHODBA			14,1	Vysrobení stávkolci omítky vápenné štukové 15%
24	ČAJOVÁ KUCHYNKA			9,9	Vysrobení stávkolci omítky vápenné štukové 25 % Vysrobení stávkolci omítky vápenné štukové 15%
25	CHODBA 11. 4. h			12,8	Obladit keramiky za tuch linou do výšky 1500 mm. Vnitřní vodorovná dlažba Vysrobení stávkolci omítky vápenné štukové 25 % Vysrobení stávkolci omítky vápenné štukové 15%
				12	Vysrobení stávkolci omítky vápenné štukové 25 % Vysrobení stávkolci omítky vápenné štukové 15%

- Místnosti č. 1 – 8, 21 opatřit emailovým nátěrem výšky 1500 mm

LEGENDA HMOT

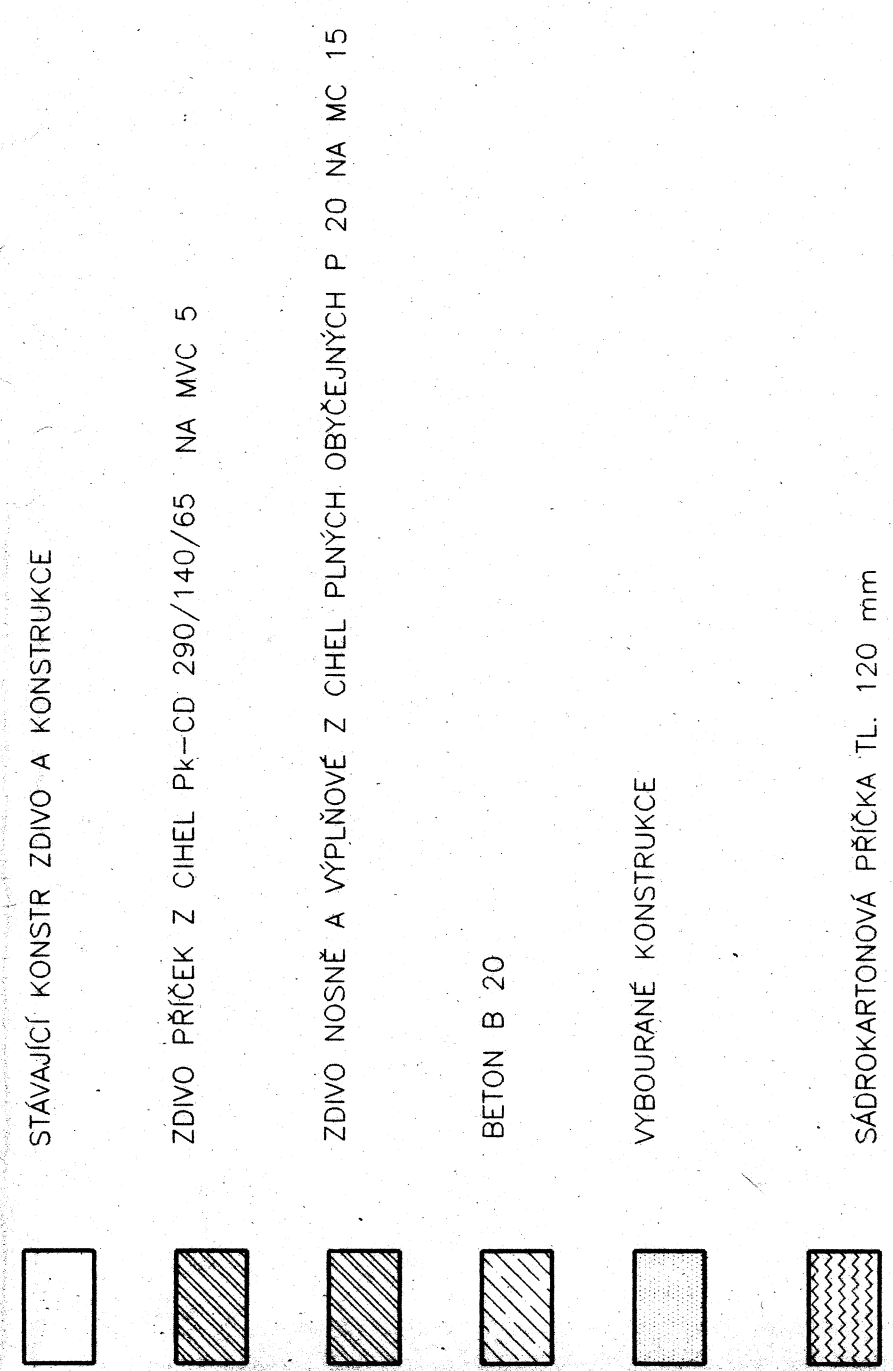


- NEOZNAČENÉ VÝPLNĚ OTVORŮ, PONECHAT PŮVODNÍ, RENOVOVAT NÁTEREM

Dokumentace byla ověřena ve stavebním řízení a je podkladem pro provedení stavby podle stavebního povolení.

1144196

PROJEKTANT: ING VLADIMÍR MATĚJKA 3469 58001 HAVLÍČKŮV BROD
KRESLIL: MIROSLAV UCHÝTIL

STAVBA:	REKONSTRUKCE PAVILONU B	
INVESTOR:	OKRESNÍ NEMOCNICE HAVL. BROD	
VÝKRES:	OBJEKT:	ČÍSLO VÝKRS:
	MĚŘITKO	1:50 04
ROZŠAŘENÍ PROJEKTU: DOKUMENTACE, STAVEBNÍ ŘÍZENÍ		

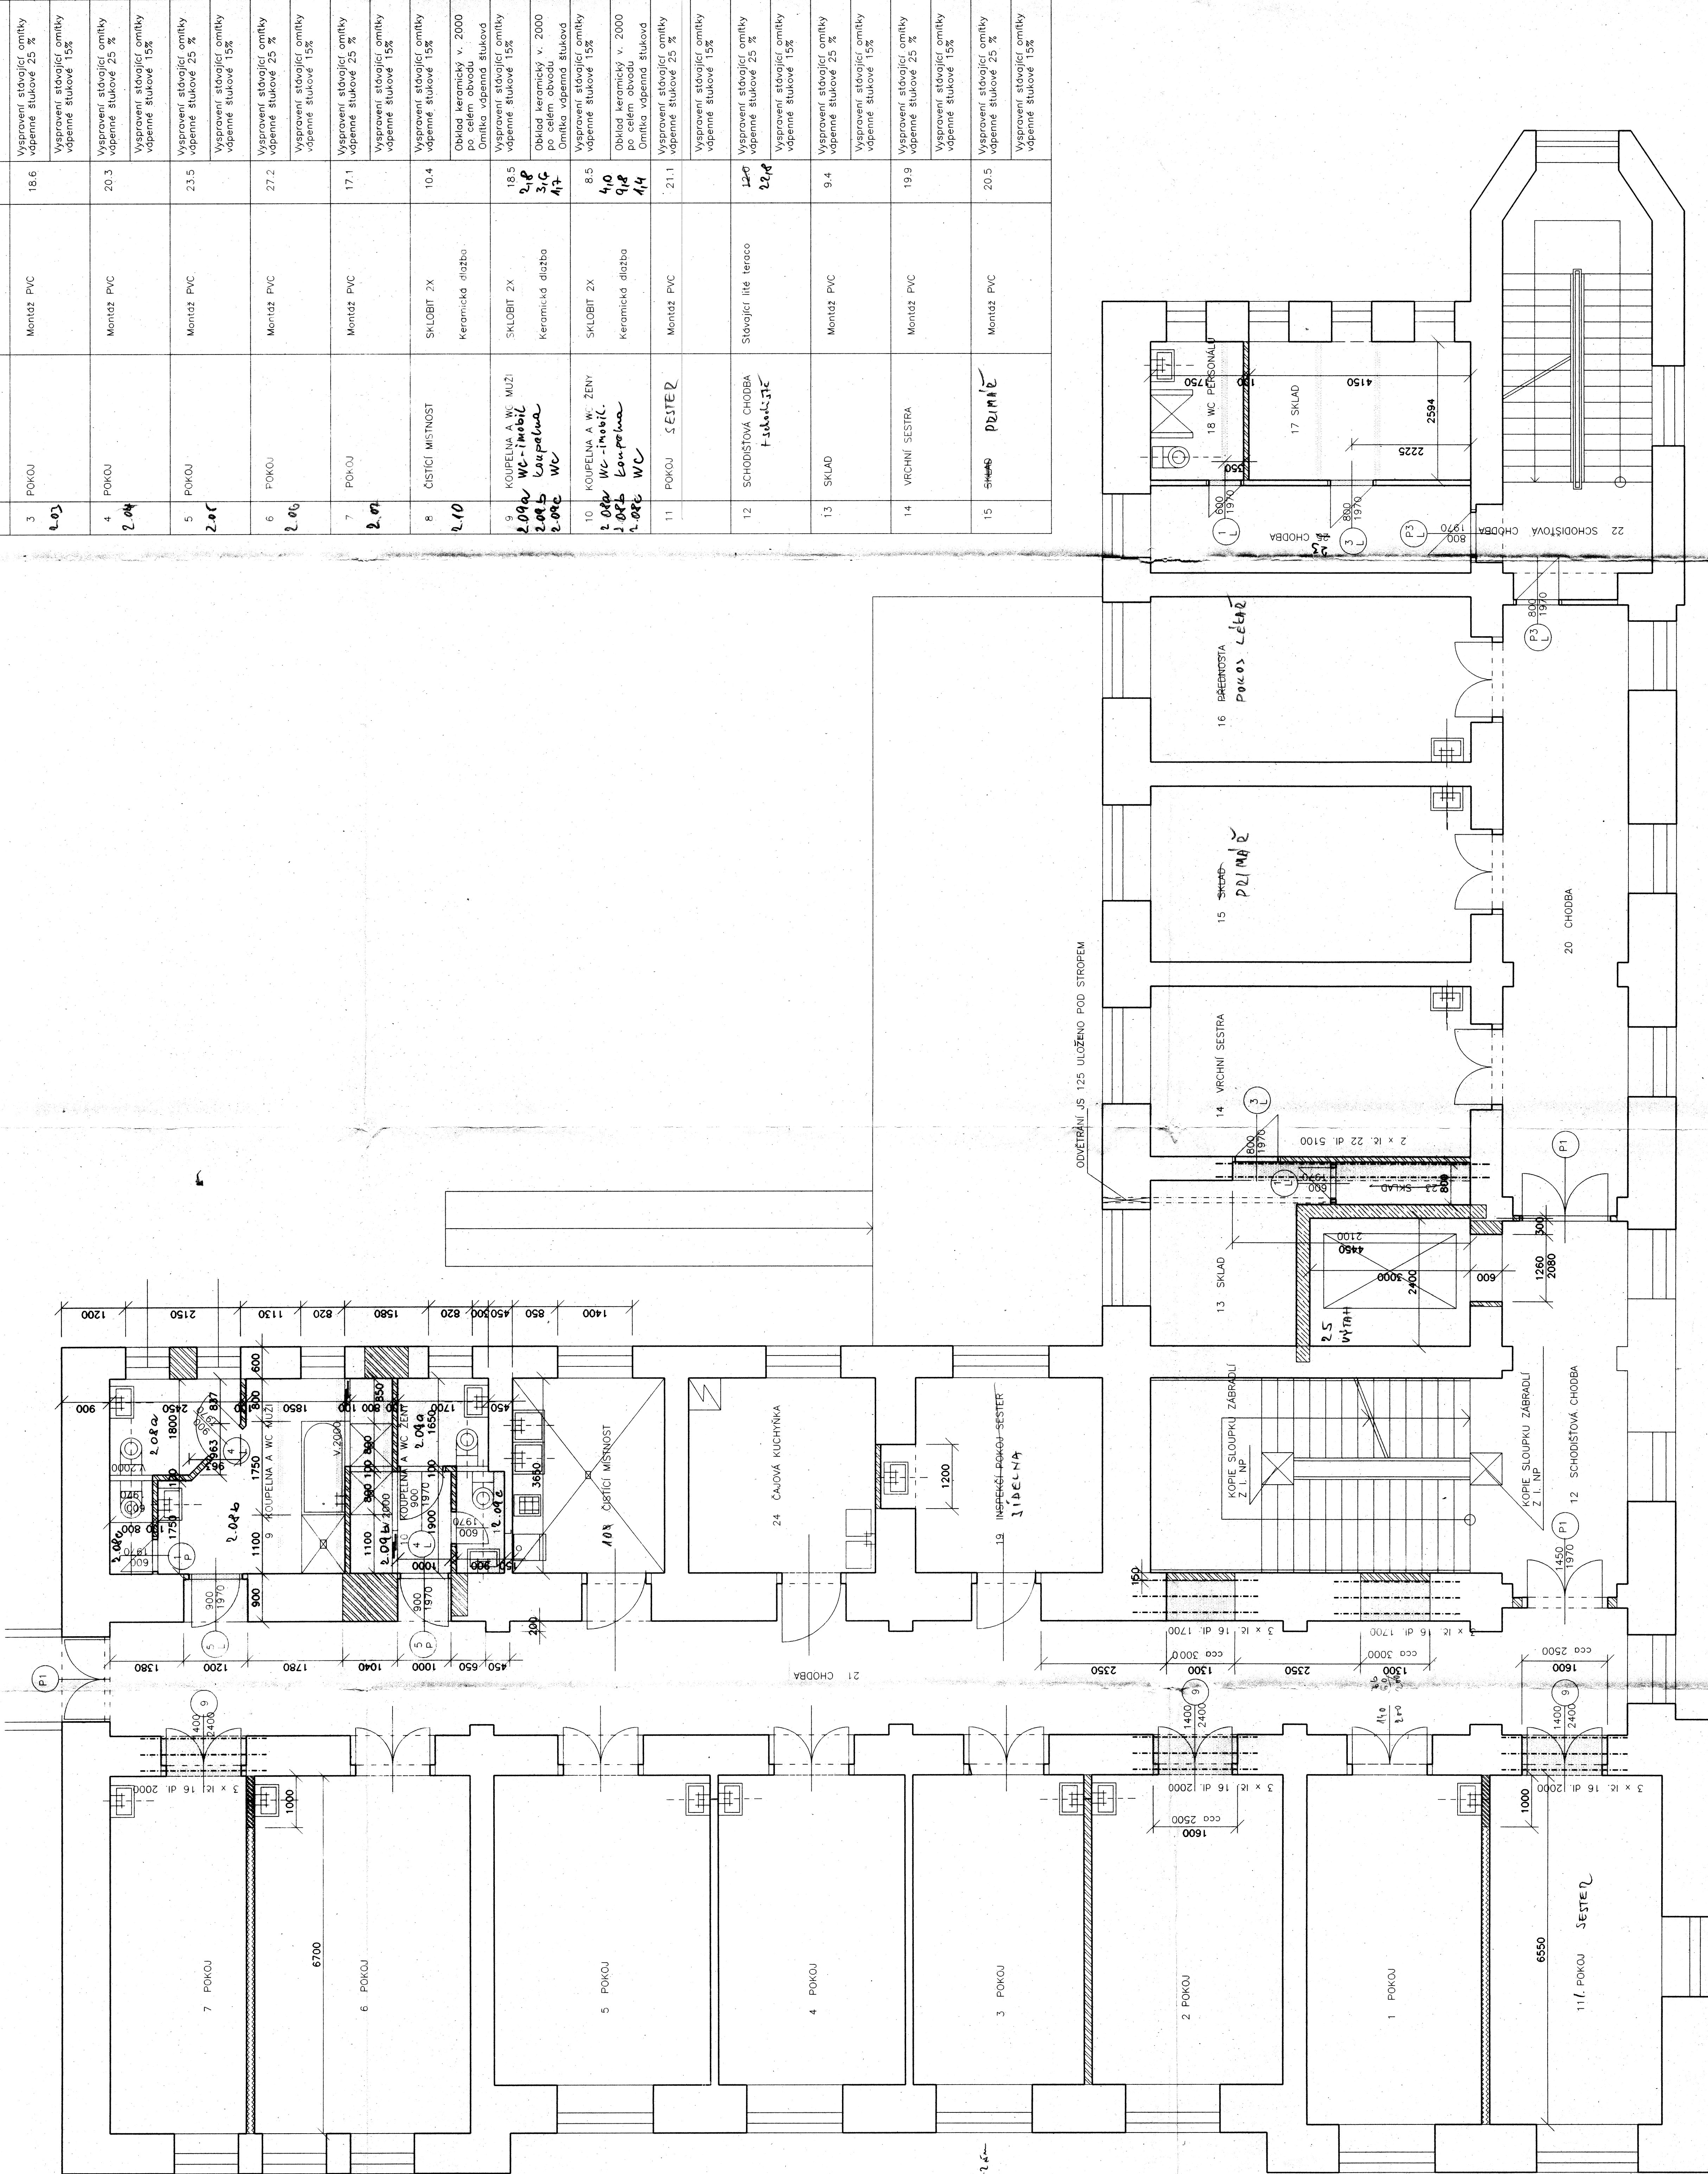

4-2 km