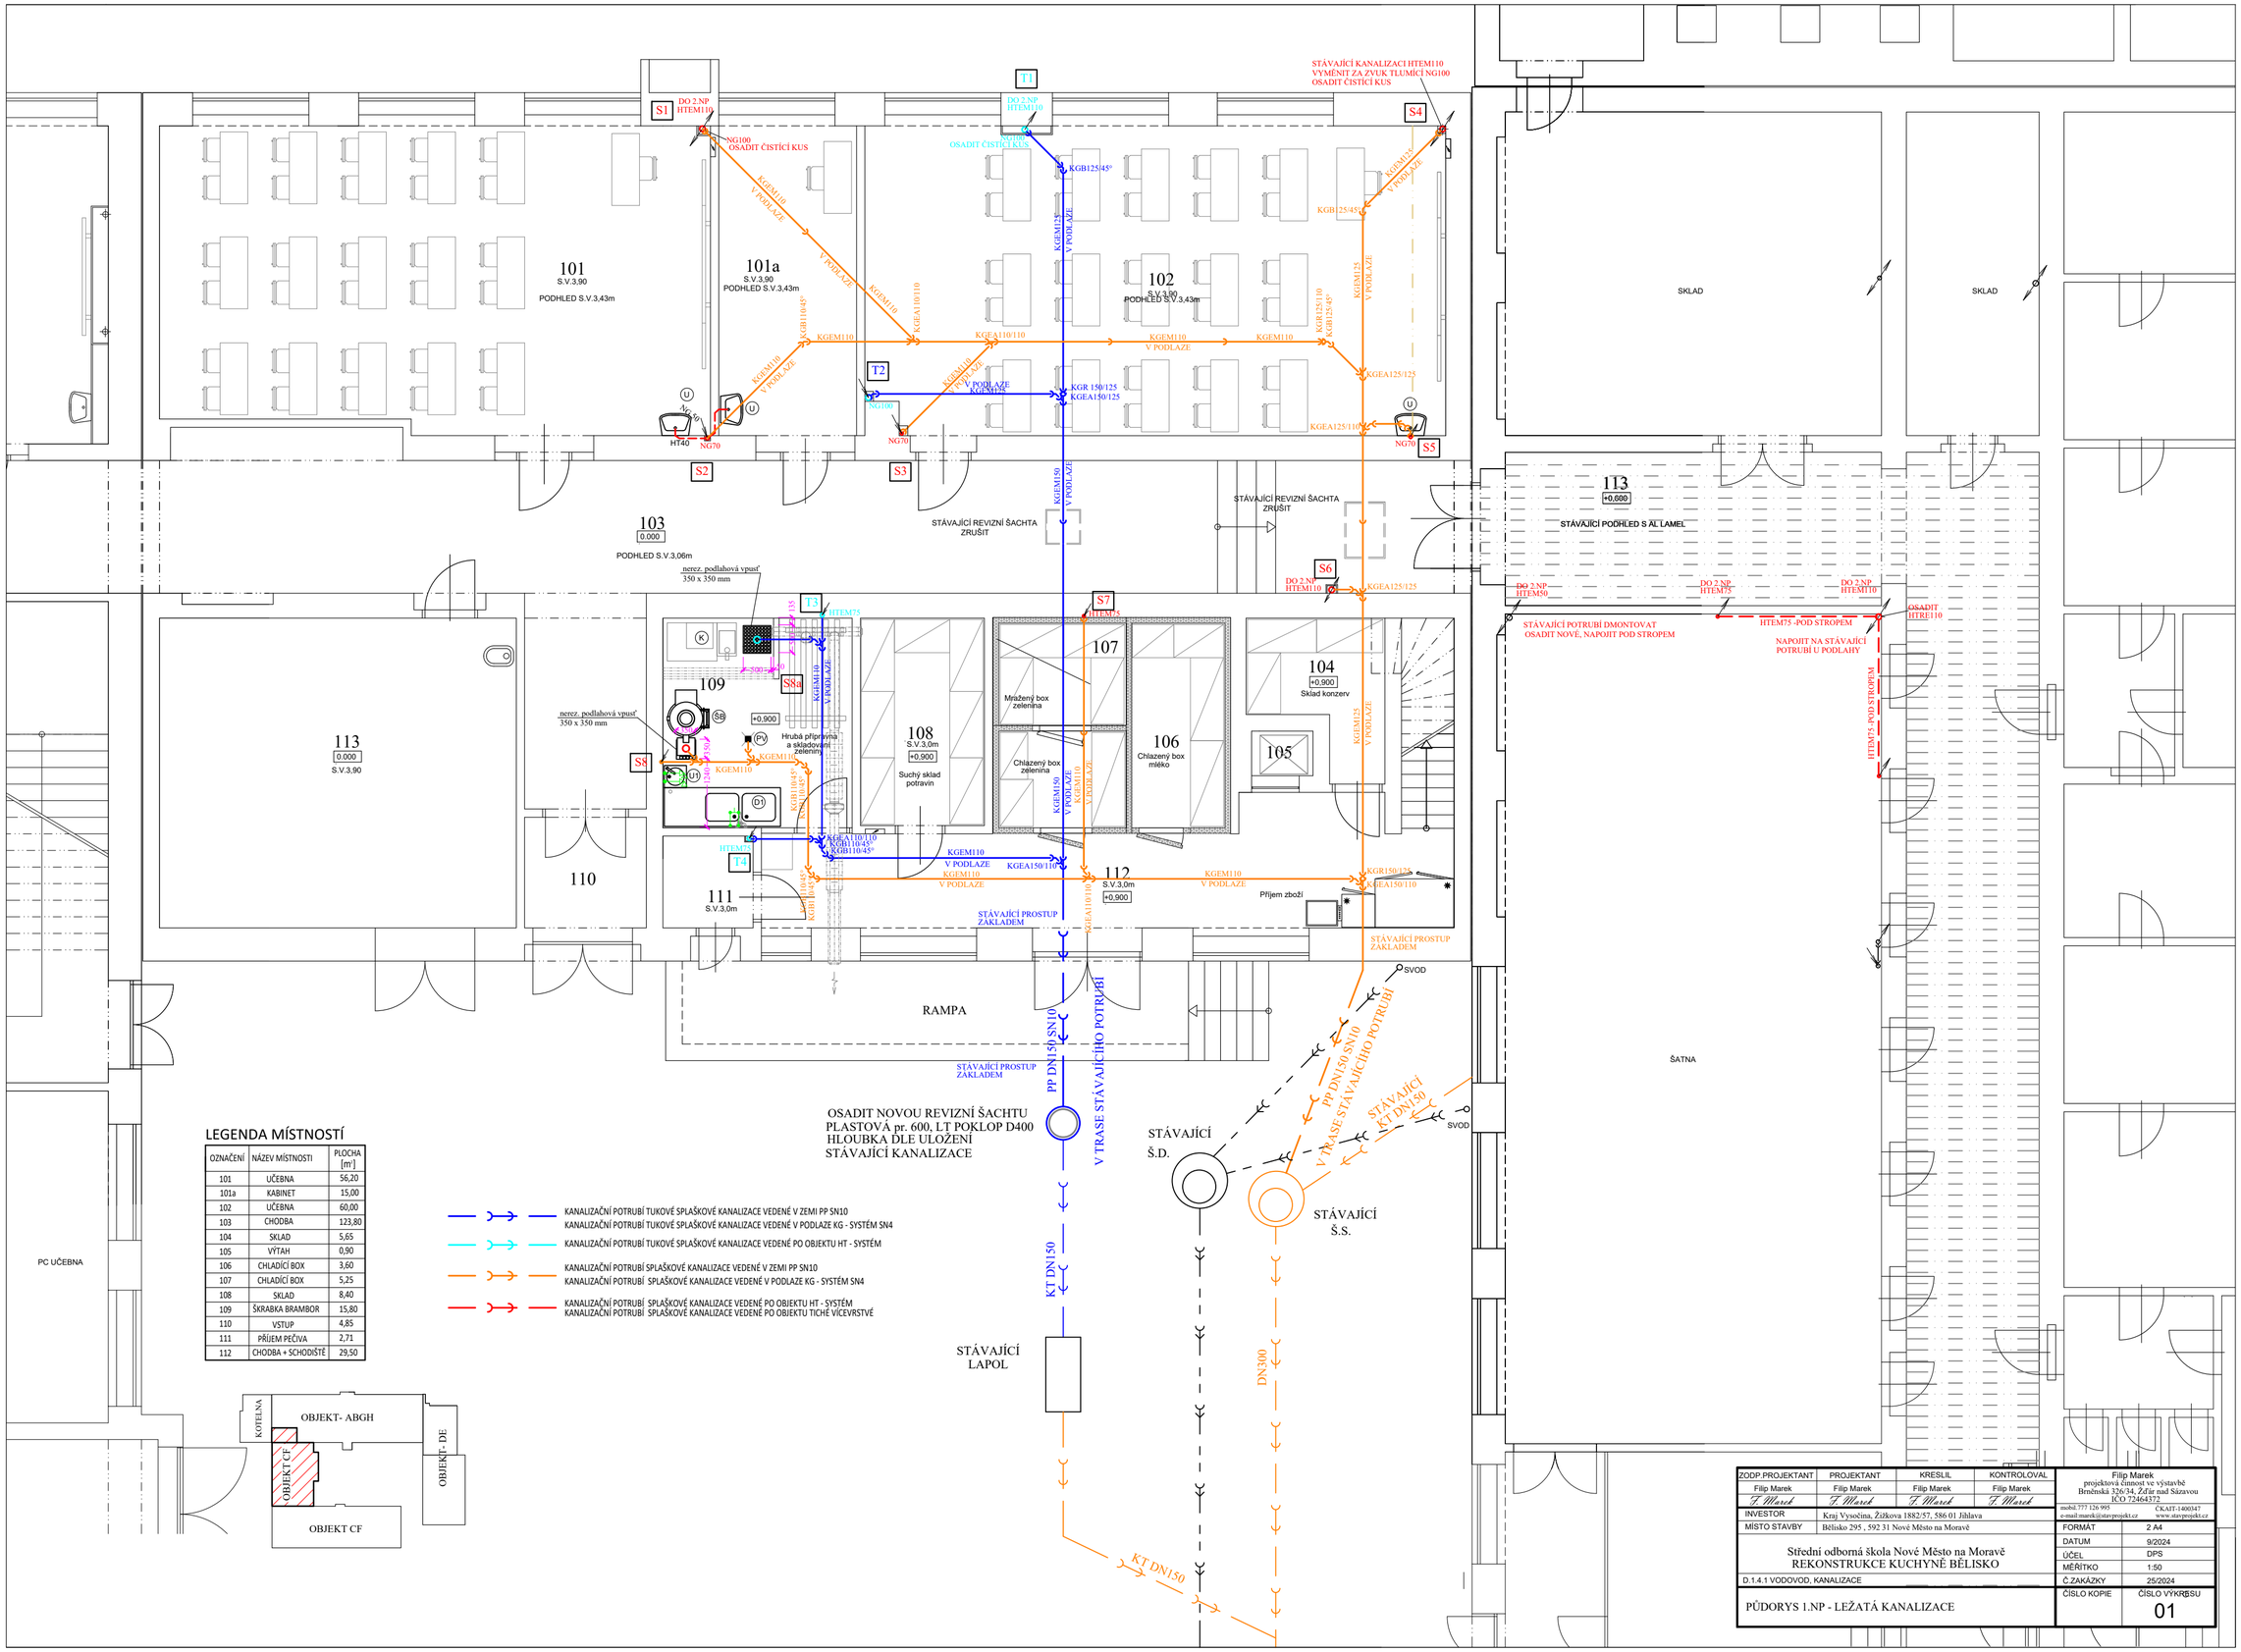
101
S.V.3,90
PODHLED S.V.3,43m
101a
S.V.3,90
PODHLED S.V.3,43m
102
S.V.3,90
PODHLED S.V.3,43m
103
0.000
PODHLED S.V.3,06m
113
0.000
S.V.3,90
110
111
S.V.3,0m
112
S.V.3,0m
+0,900
107
108
S.V.3,0m
+0,900
Suchý sklad potravin
109
Hrubá přípravna a skladování zeleniny
Mražený box zelenina
Chlazený box zelenina
106
Chlazený box mléko
104
+0,900
Sklad konzerv
105
RAMPA
PC UČEBNA
SKLAD
SKLAD
ŠATNA
113
+0,600
STÁVAJÍCÍ PODHLED S AL LAMEL
STÁVAJÍCÍ REVIZNÍ ŠACHTA ZRUŠIT
STÁVAJÍCÍ REVIZNÍ ŠACHTA ZRUŠIT
STÁVAJÍCÍ PROSTUP ZÁKLADEM
STÁVAJÍCÍ PROSTUP ZÁKLADEM
Příjem zboží
STÁVAJÍCÍ KANALIZACI HTEM110 VYMĚNIT ZA ZVUK TLUMÍCÍ NG100 OSADIT ČISTÍCÍ KUS
OSADIT ČISTÍCÍ KUS
NG100 OSADIT ČISTÍCÍ KUS
DO 2.NP HTEM110
DO 2.NP HTEM50
DO 2.NP HTEM75
STÁVAJÍCÍ POTRUBÍ DMONTOVAT OSADIT NOVÉ, NAPOJIT POD STROPEM
HTEM75 -POD STROPEM
NAPOJIT NA STÁVAJÍCÍ POTRUBÍ U PODLAHY
OSADIT HTRE110
HTEM75 -POD STROPEM
nerez. podlahová vpusť 350 x 350 mm
nerez. podlahová vpusť 350 x 350 mm
KGEM110 V PODLAZE
KGEM125 V PODLAZE
KGEM150 V PODLAZE
KGEA110/110
KGEA125/125
KGEA125/110
KGEA150/125
KGEA150/110
KGB110/45°
KGB125/45°
KGR125/110
KGR125/45°
KGR 150/125
KGR150/125
KGEA150/110
KGEA110/110
KGB110/45°
KGB110/45°
KGB110/45°