


PŮDORYS STŘECHY

B

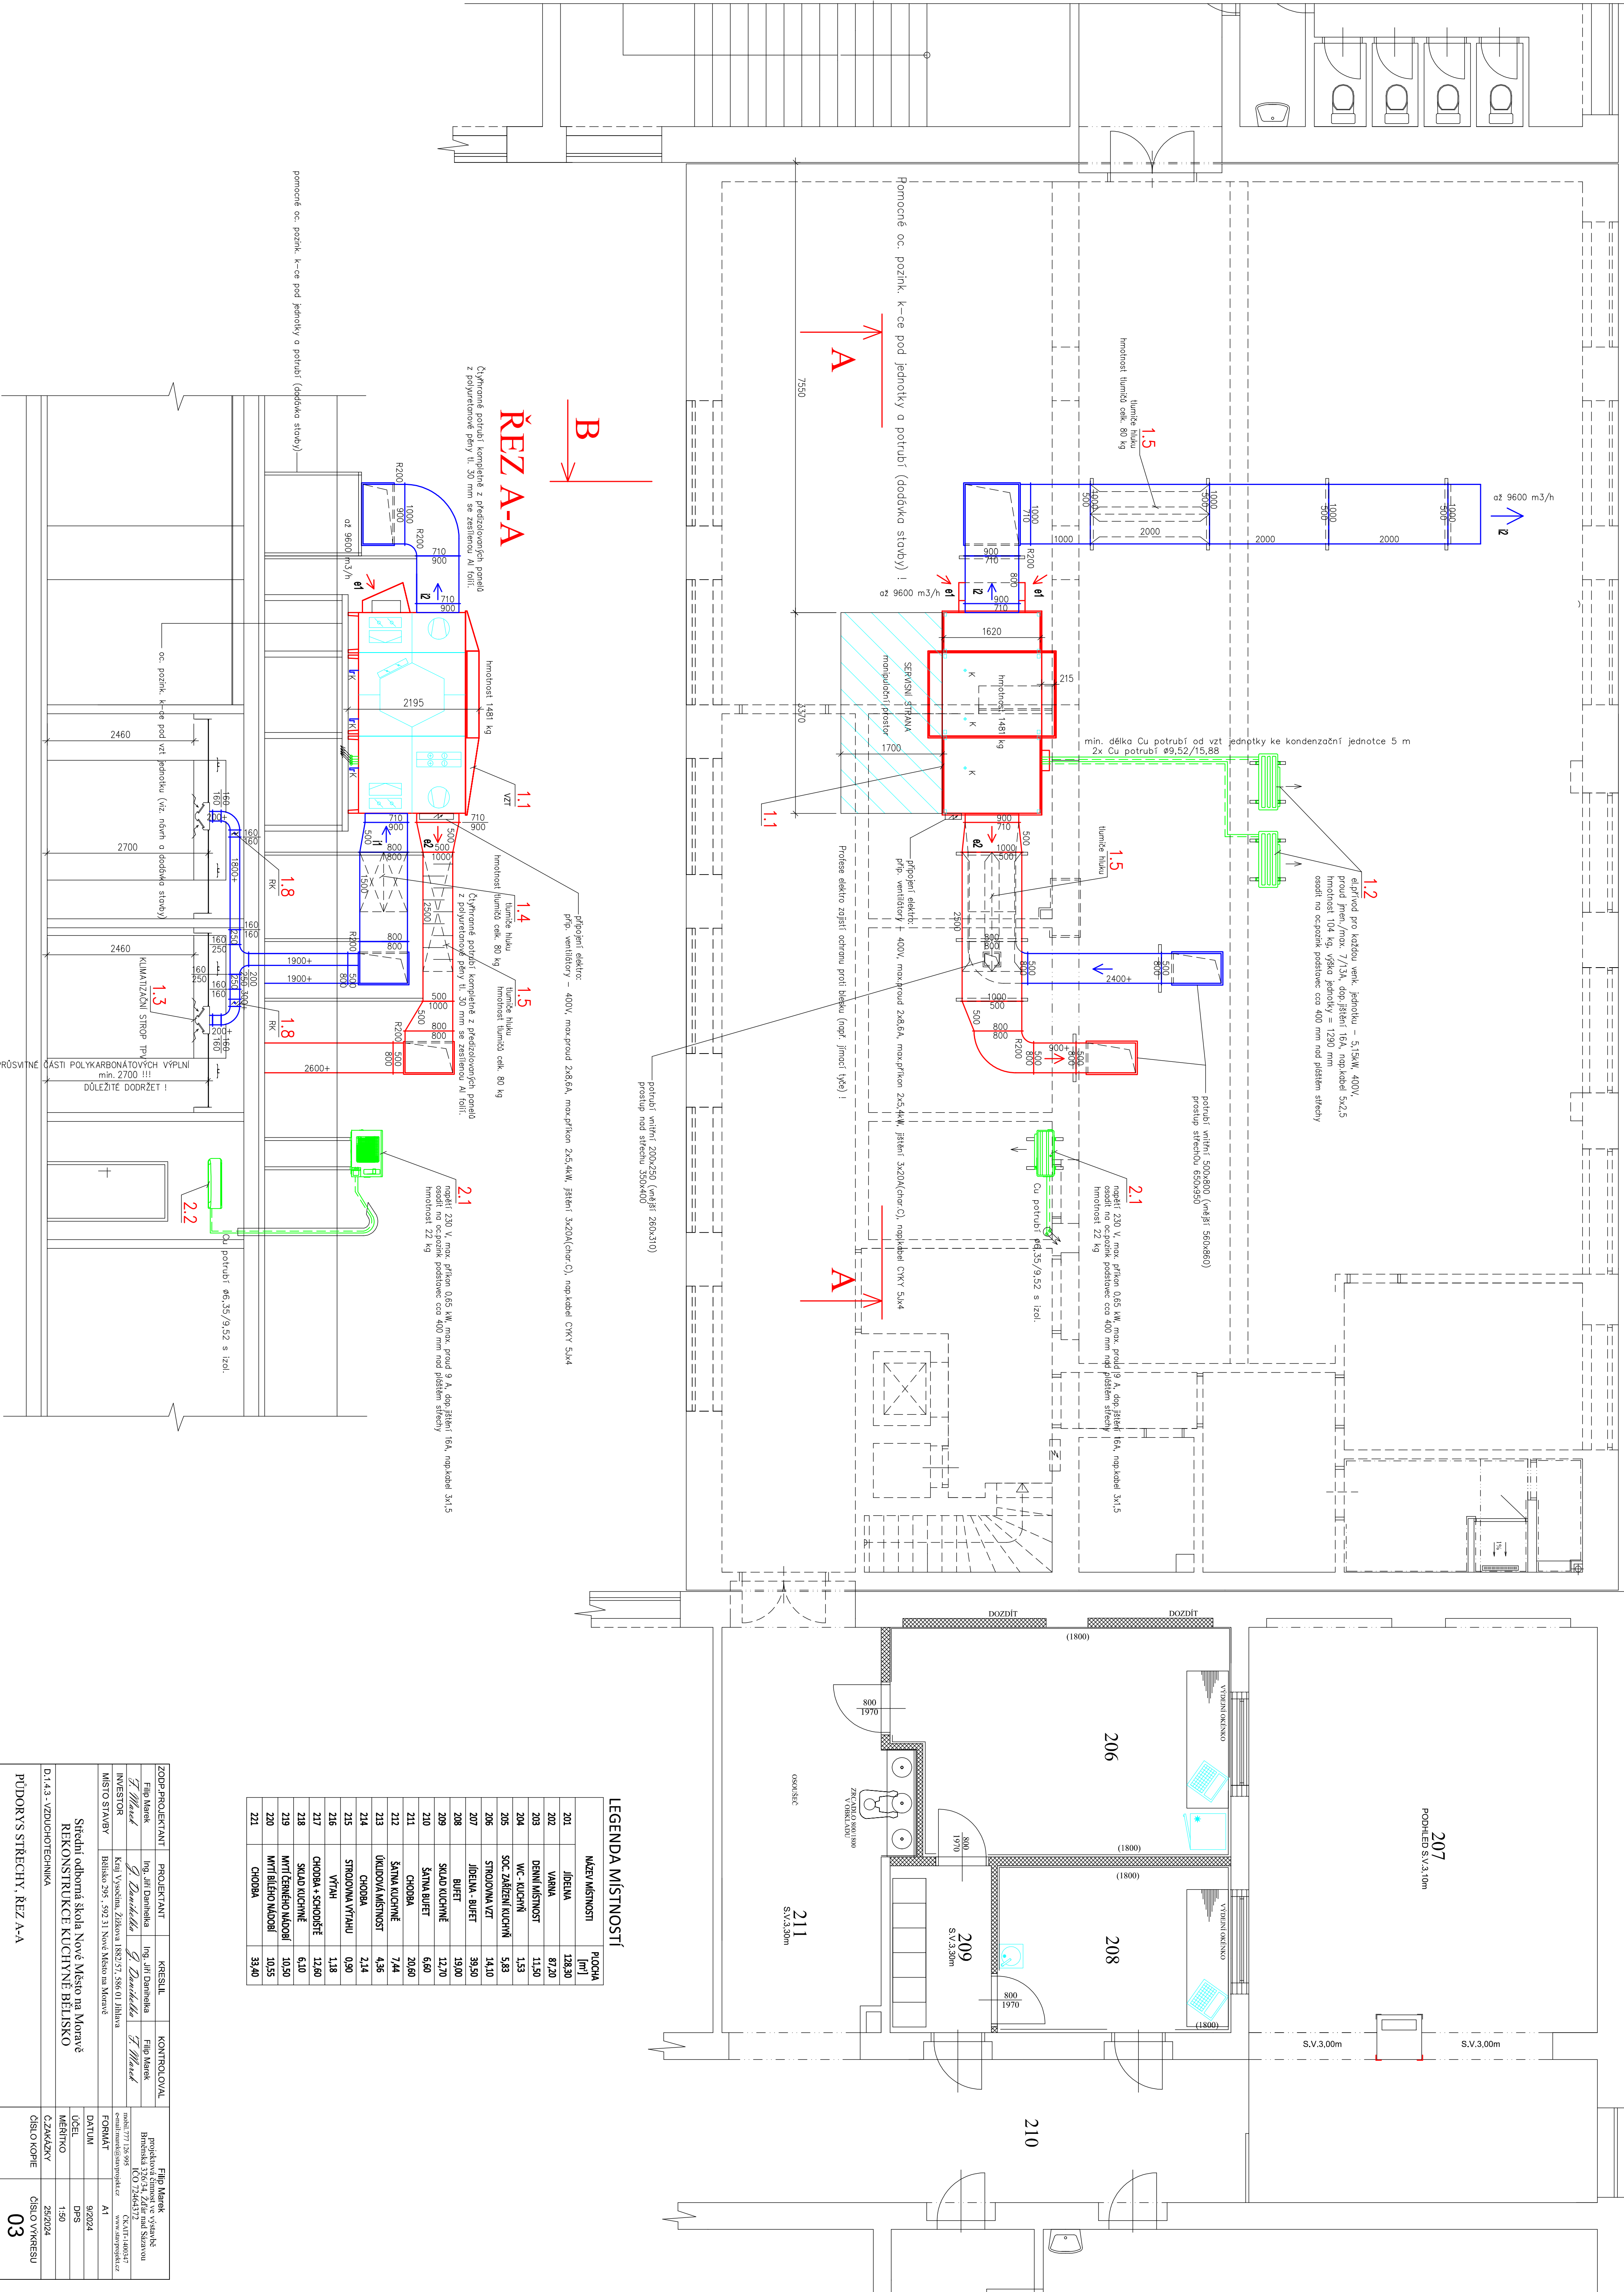

ZODP. PROJEKTANT		PROJEKTANT	KRESLIL	KONTROLOVAL
Filip Marek		Ing. Jiří Damiánka	Ing. Jiří Damiánka	Filip Marek
D.1.4.3 - VZDUCHOTECHNIKA		Střední odborná škola Nové Město na Moravě		
PŮDORYS STŘECHY, ŘEZ A-A		REKONSTRUKCE KUCHYNĚ BELÍSKO		
		ČÍSLO KOPIE		
		03		