

AUTORIZACE

ČÍSLO PARE

| ČÍSLO<br>ZMĚNY | DATUM<br>ZMĚNY | POPIS/OBSAH ZMĚNY                                      | PODPIS |
|----------------|----------------|--|--------|
| 1.             | 2/2020         | Změna polohy dělení SO 102 a SO 101 na jednotlivé k.ú. |        |
|                |                |  |        |
|                |                |  |        |

**II/360 Trnava - Rudíkov, DUR**

název akce

**SO 102**

Projektová část / stavební objekt

|   |                       |
|---|-----------------------|
| Kraj Vysočina<br>Žižkova 57<br>587 33 Jihlava<br>objednatel | spolupráce            |
| k.ú. Rudíkov, k.ú. Trnava u Třebíče<br>místo stavby         | Kraj Vysočina<br>kraj |

**DIK**  
**DOPRAVNĚ INŽENÝRSKÁ KANCELÁŘ**  
 Bozděchova 1668, 500 02 Hradec Králové  
 tel : 495 219 036, 495 212 647, fax : 495 221 677  
 e-mail : dik@dik - hk.cz, http : www.dik-hk.cz

|  |                   |               |
|--|-------------------|---------------|
| <b>Změna projektové dokumentace</b><br>název přílohy | 1:1000<br>měřítko | DUR<br>stupeň |
|--|-------------------|---------------|

|  |                    |   |                    |                          |                            |
|--|--------------------|---|--------------------|--------------------------|----------------------------|
| ING. M. BURIANEC<br>kontroloval          | <i>M. Burianec</i> | ING. M. BURIANEC<br>hlavní inženýr projektu | <i>M. Burianec</i> | A022/18<br>číslo zakázky | <b>Z1</b><br>číslo přílohy |
| Bc. DAVID HOJNÝ<br>zodpovědný projektant | <i>D. Hojný</i>    | ING. JIŘÍ ELIÁŠEK<br>vedoucí projektant     | <i>J. Eliášek</i>  | 2/2020<br>datum          |                            |

## 1. ZMĚNA POLOHY DĚLENÍ SO 102 A SO 101 NA JEDNOTLIVÉ K.Ú.

Byla změněna poloha rozdělení SO 102 a SO 101. Původní rozhraní těchto stavebních objektů bylo v km 2,500. Nové rozhraní bylo upraveno do km 2,351. V původní poloze byl SO 102 umístěn v k.ú. Trnava u Třebíče a Rudíkov.

Důvodem změny bylo přesunutí SO 102 výhradně do k.ú. Trnava u Třebíče s výjimkou parcely číslo 2285 v k.ú. Rudíkov ve vlastnictví Kraje Vysočina (Žižkova 1882/57, 587 33 Jihlava).

Tato změna umožní vydání samostatného územní rozhodnutí pro SO 102 a SO 101.

Součástí SO 102 jsou objekty: SO 121 Zastávka Přeckov rozc., SO 113 Napojení silnice II/390, SO 494 Přeložka sítě ROWANET v k.ú. Trnava u Třebíče, SO 491.3 Přeložka SEK CETIN v km 3,1, SO 491.4 Ochrana SEK CETIN v km 3,32.

Změna dělení SO se týká i SO 493 Přeložka sítě ROWANET v k.ú. Rudíkov a SO 494 Přeložka sítě ROWANET v k.ú. Trnava u Třebíče.

Rozhraní těchto SO je přesunuto do km 2,32, kde dochází ke změně vrchního vedení v k.ú. Rudíkova na vedení spodní v k.ú. Trnava u Třebíče. Stávající vedení sítě ROWANET (První telefonní) bude zrušeno. Změna rozhraní a průběh sítí viz. výřez z koordinační situace viz. dále.

Dále bude součástí SO 102 úprava křižovatky sil. III/36059 Přeckov do cca km 2,30, aby došlo k napojení nově rekonstruované části silnice II/360 na stávající stav. Tato úprava se dotkne parcel číslo 2267/3 k.ú. Rudíkov ve vlastnictví Kraje Vysočina a 2225 k.ú. Rudíkov ve vlastnictví Obce Rudíkov.

Parcela ve vlastnictví obce Rudíkov má způsob využití ostatní komunikace a druh pozemku ostatní plocha. Tato úprava nevyvolá změnu užívání pozemku.

V příloze je doložena Přehledná situace, aktualizovaná tabulka majetkoprávních vztahů, výřez detailu rozhraní SO 101 a SO 102 ze situace, výřez záborového elaborátu s novou polohou rozhraní SO 101 a SO 102.

Hradec Králové, únor 2020

Bc. David Hojný



AKCE: II/360 TRNAVA - RUDÍKOV

0.0 0.1 0.2 0.3 0.4 0.5 0.6 0.7 0.8 0.9 1.0 1.1 1.2 1.3 1.4 1.5 1.6 1.7 1.8 1.9 2.0 2.1 2.2 2.3 2.4 2.5 2.6 2.7 2.8 2.9 3.0 3.1 3.2 3.3 3.4 3.5 3.6

RUDÍKOV II/36057

RUDÍKOV II/36058

PŘECKOV III/36059

BUDIŠOV II/390

DETAIL VIZ. KOORDINAČNÍ SITUACE

AKCE: II/360 TRNAVA - RUDÍKOV

0.0 0.1 0.2 0.3 0.4 0.5 0.6 0.7 0.8 0.9 1.0 1.1 1.2 1.3 1.4 1.5 1.6 1.7 1.8 1.9 2.0 2.1 2.2 2.3 2.4 2.5 2.6 2.7 2.8 2.9 3.0 3.1 3.2 3.3 3.4 3.5 3.6

RUDÍKOV II/36057


RUDÍKOV II/36058

PŘECKOV III/36059


BUDIŠOV II/390

DETAIL VIZ. KOORDINAČNÍ SITUACE



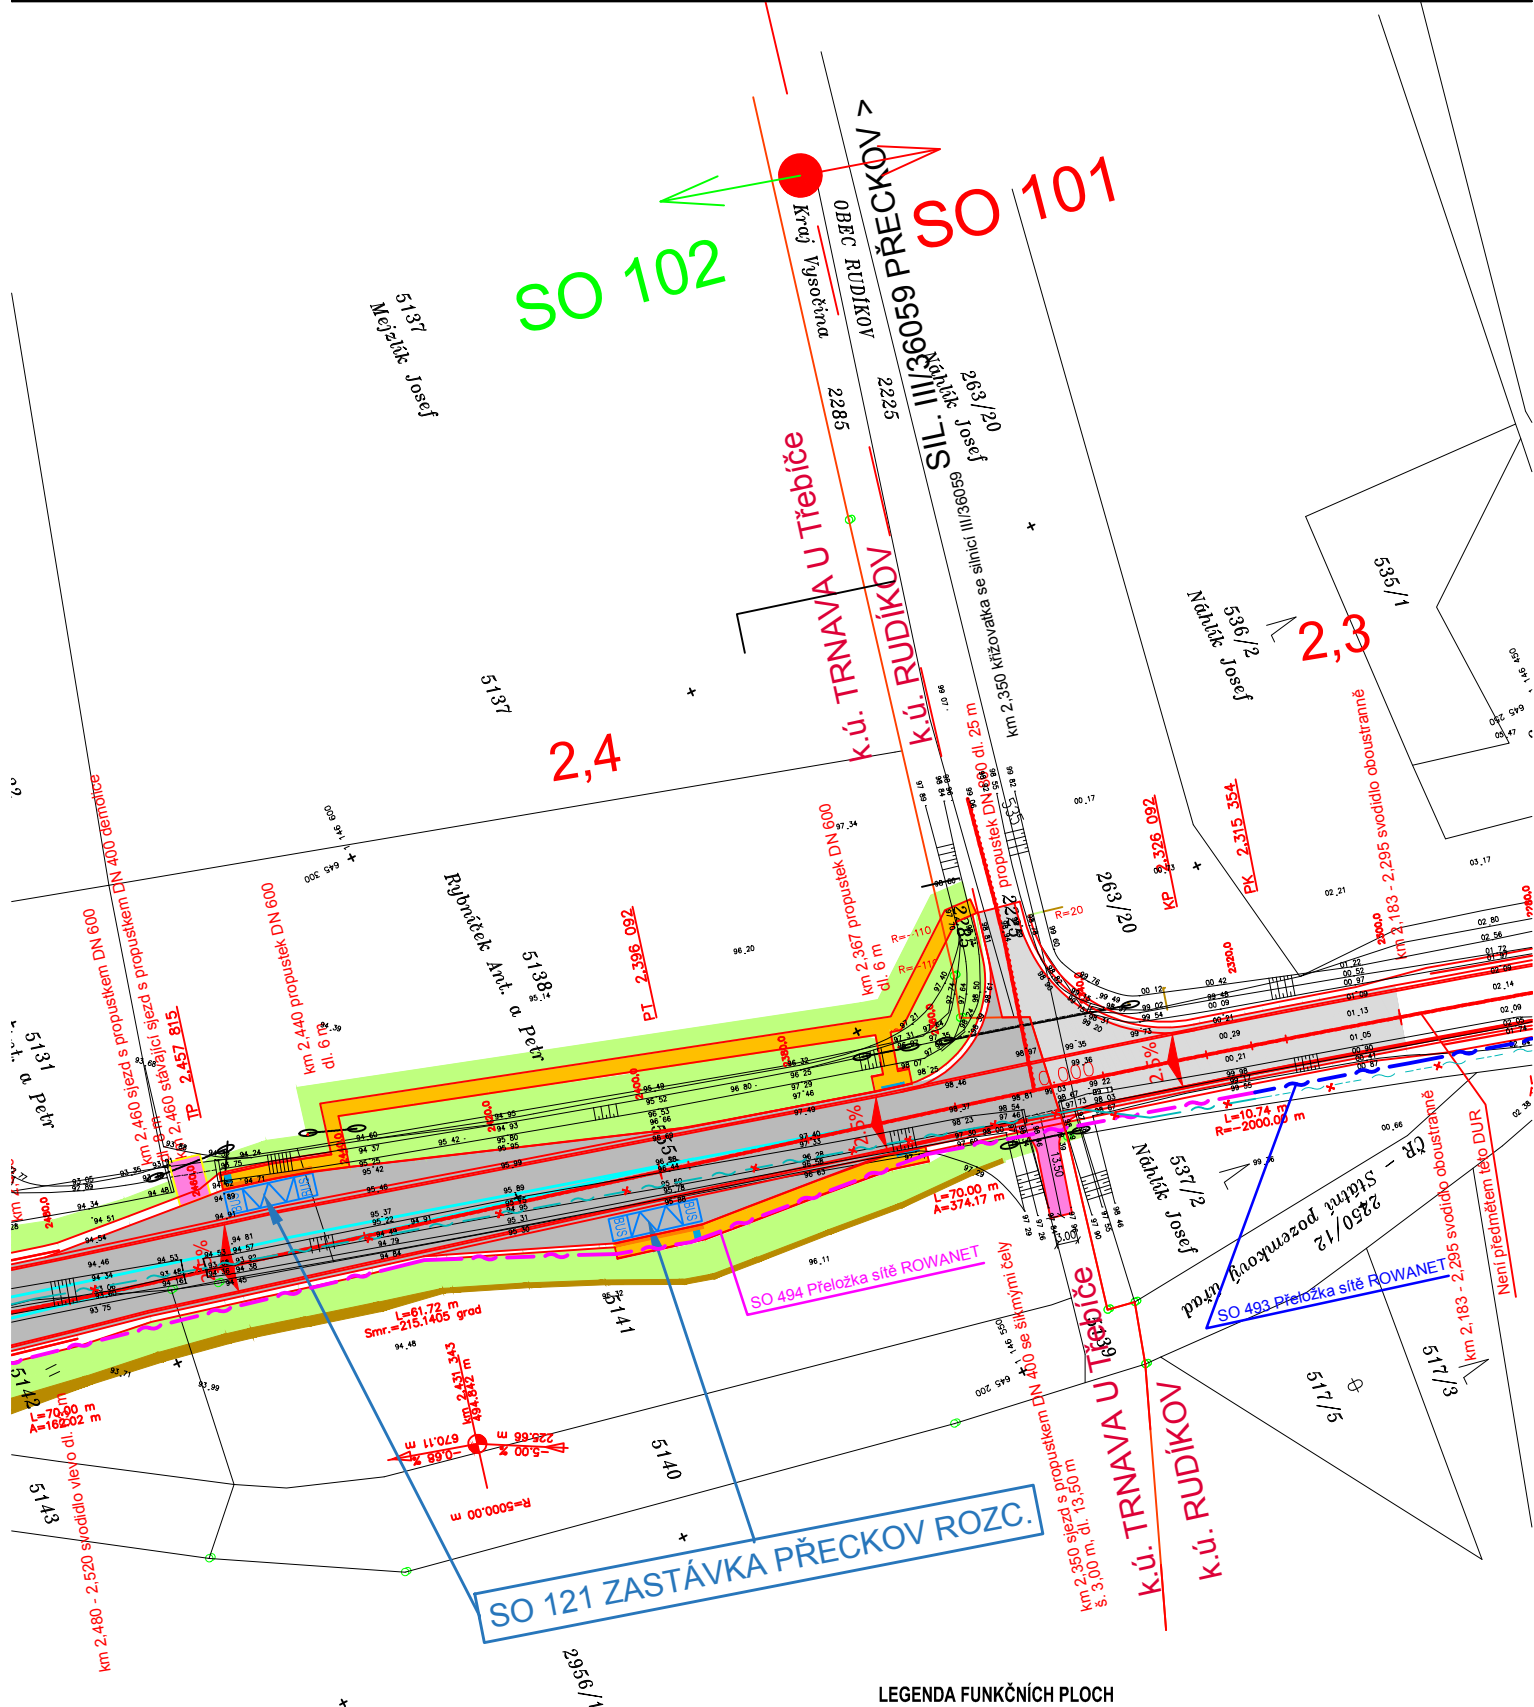

SOJENÍ SILNICE II/390

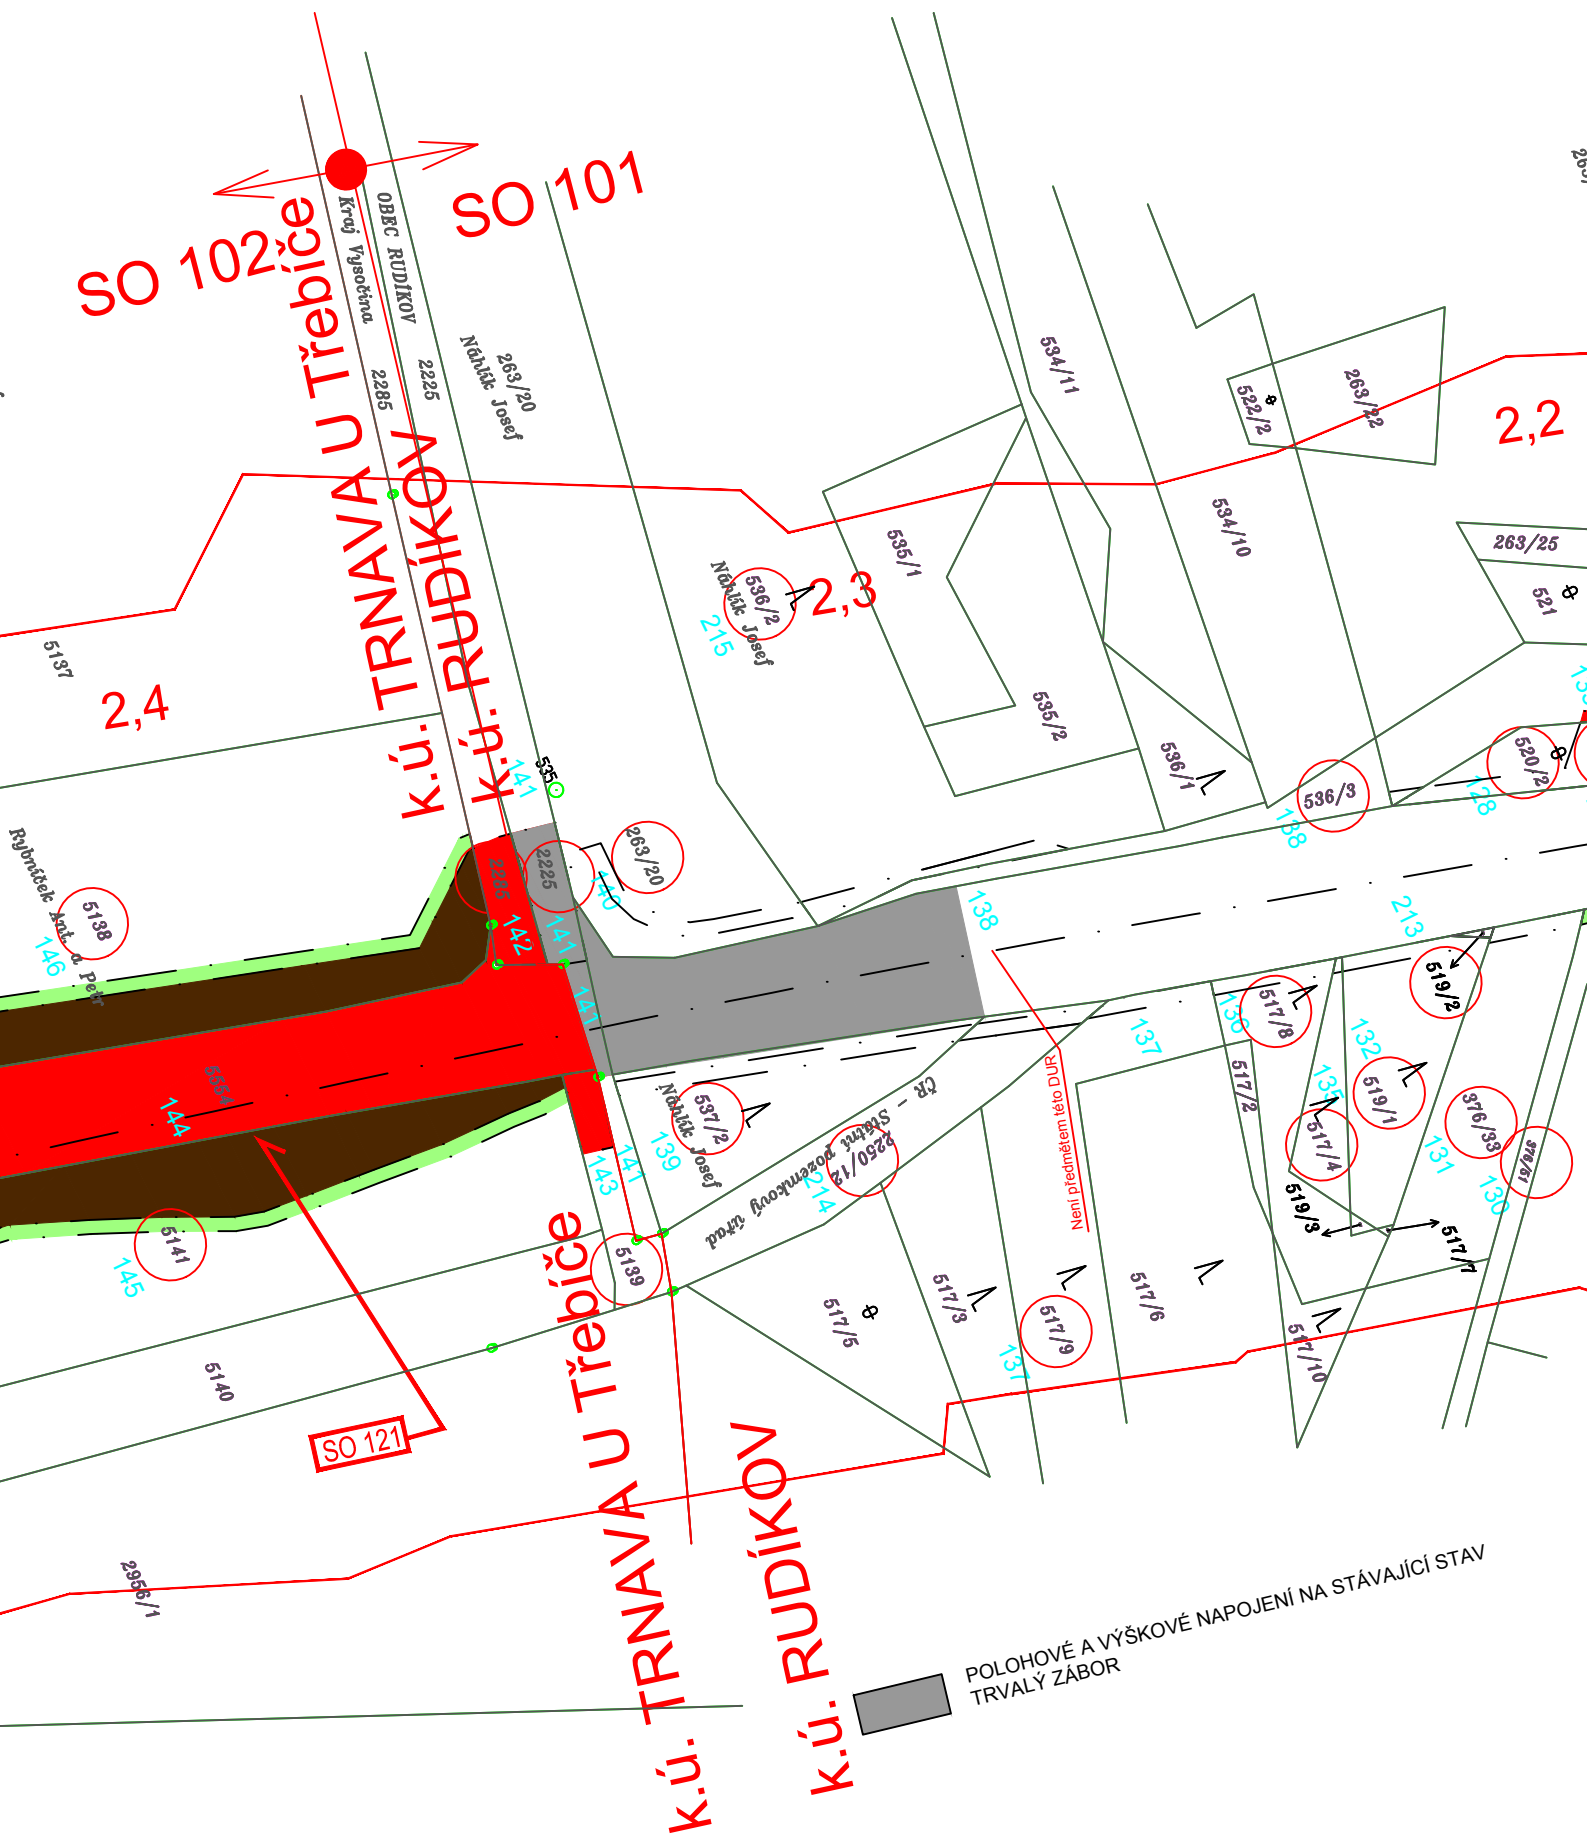

POLOHOVÉ A VÝŠKOVÉ NAPOJENÍ NA STÁVAJÍCÍ STAV  
TRVALÝ ZÁBOR

| II/360 k.ú. Rudíkov     |                       |                         |                                 |                                 |          |                       |                 |   |                                  |                            |                |                                   |                 |        |
|-------------------------|-----------------------|-------------------------|---------------------------------|---------------------------------|----------|-----------------------|-----------------|---|----------------------------------|----------------------------|----------------|-----------------------------------|-----------------|--------|
| stav k 8/2018           |                       |                         |                                 |                                 |          |                       |                 |   |                                  |                            |                |                                   |                 |        |
|                         |                       |                         |                                 |                                 |          |                       |                 |   |                                  |                            |                |                                   |                 |        |
| STAVBOU DOTČENÉ PARCELY |                       |                         |                                 |                                 |          |                       |                 |   |                                  |                            |                |                                   |                 |        |
| katastrální území:      |                       |                         |                                 | Rudíkov (okr. Třebíč)<br>743267 |          |                       |                 |   |                                  |                            |                |                                   |                 |        |
| Položka                 | Parcelní číslo dle KN | Zábor<br>Trvalý<br>(m2) | Zábor Dočasný<br>do 1 roku (m2) | Výměra<br>m <sup>2</sup>        | Číslo LV | způsob<br>využití     | druh<br>pozemku | Vlastnické právo  | Způsob<br>ochrany<br>nemovitosti | Seznam BPEJ<br>BPEJ výměra | BPEJ<br>výměra | Omezení vlastnického<br>práva     | Stavební objekt | Kácení |
| 1                       | 2285                  | 111                     | 0                               | 934                             | 381      | silnice               | ostatní plocha  | Kraj Vysočina Žižkova 1882/57, 58733<br>Jihlava<br>Hospodaření se svěřeným majetkem<br>kraje<br>Krajská správa a údržba silnic Vysočiny,<br>příspěvková organizace Kosovská<br>1122/16, 58601 Jihlava |                                  |                            |                | Nejsou evidována<br>žádná omezení | SO 102          | ne     |
| 2                       | 2267/3                | 423                     | 0                               | 11878                           | 381      | silnice               | ostatní plocha  | Kraj Vysočina Žižkova 1882/57, 58733<br>Jihlava<br>Hospodaření se svěřeným majetkem<br>kraje<br>Krajská správa a údržba silnic Vysočiny,<br>příspěvková organizace Kosovská<br>1122/16, 58601 Jihlava |                                  |                            |                | Nejsou evidována<br>žádná omezení | SO 101          | ne     |
| 3                       | 2225                  | 99,33                   | 0                               | 1341                            | 10001    | ostatní<br>komunikace | ostatní plocha  | Obec Rudíkov, č. p. 2, 67505 Rudíkov  |                                  |                            |                | Nejsou evidována<br>žádná omezení | SO 101          | ne     |

| II/360 k.ú. Trnava u Třebíče<br>stav k 8/2018 |                          |                         |                                       |                          |                               |                   |                      |   |                               |  |             |                                    |                              |        |
|---|--------------------------|-------------------------|---------------------------------------|--------------------------|-------------------------------|-------------------|----------------------|---|-------------------------------|--|-------------|------------------------------------|------------------------------|--------|
| STAVBOU DOTČENÉ PARCELY                       |                          |                         |                                       |                          |                               |                   |                      |   |                               |  |             |                                    |                              |        |
| katastrální území:                            |                          |                         |                                       |                          | Trnava u<br>Třebíče<br>768286 |                   |                      |   |                               |  |             |                                    |                              |        |
| Položka                                       | Parcelní číslo<br>dle KN | Zábor<br>Trvalý<br>(m2) | Zábor<br>Dočasný<br>do 1 roku<br>(m2) | Výměra<br>m <sup>2</sup> | Číslo LV                      | způsob<br>využití | druh pozemku         | Vlastnické právo  | Způsob ochrany<br>nemovitosti | Seznam BPEJ<br>BPEJ výměra   | BPEJ výměra | Omezení<br>vlastnického práva      | Stavební objekt              | Kácení |
| 172   | 5001                     | 113                     | 22                                    | 2277                     | 72                            | nepłodná<br>půda  | ostatní plocha       | Hort Jindřich, č. p. 27, 67503<br>Pozďatin 1/2<br>Ujčiková Eva, Komenského 1336/4,<br>58601 Jihlava 1/2   |                               |  |             | Nejsou evidována žádná<br>omezení. | SO 102                       | ano    |
| 176   | 4998                     | 53                      | 33                                    | 323                      | 72                            | nepłodná<br>půda  | ostatní plocha       | Hort Jindřich, č. p. 27, 67503<br>Pozďatin 1/2<br>Ujčiková Eva, Komenského 1336/4,<br>58601 Jihlava 1/2   |                               |  |             | Nejsou evidována žádná<br>omezení. | SO 102                       | ne     |
| 177   | 4995                     | 13                      | 22                                    | 2013                     | 72                            | nepłodná<br>půda  | ostatní plocha       | Hort Jindřich, č. p. 27, 67503<br>Pozďatin 1/2<br>Ujčiková Eva, Komenského 1336/4,<br>58601 Jihlava 1/2   |                               |  |             | Nejsou evidována žádná<br>omezení. | SO 102                       | ne     |
| 161   | 5223                     | 6061                    | 1788                                  | 28884                    | 85                            |                   | orná půda            | Novotná-Hanzalová Dagmar č.p. 70,<br>67501 Smrk 1/2<br>Novotný-Hanzal Miroslav č.p. 70,<br>67501 Smrk 1/4 | zemědělský<br>půdní fond      | 72901 28570<br>73201 63<br>75001 140<br>76811 111                  |             | Nejsou evidována žádná<br>omezení. | SO 102<br>SO 491.3<br>SO 494 | ne     |
| 145   | 5141                     | 914                     | 231                                   | 3018                     | 120                           |                   | orná půda            | Rybniček Antonín, č. p. 158, 67401<br>Trnava  | zemědělský<br>půdní fond      | 72901 3018   |             | Nejsou evidována žádná<br>omezení. | SO 101<br>SO 121             | ne     |
| 146   | 5138                     | 748                     | 241                                   | 4091                     | 120                           |                   | orná půda            | Rybniček Antonín, č. p. 158, 67401<br>Trnava  | zemědělský<br>půdní fond      | 72901 3581<br>76701 510  |             | Nejsou evidována žádná<br>omezení. | SO 101<br>SO 121             | ne     |
| 148   | 5131                     | 0                       | 18                                    | 890                      | 120                           |                   | orná půda            | Rybniček Antonín, č. p. 158, 67401<br>Trnava  | zemědělský<br>půdní fond      | 76701 890  |             | Nejsou evidována žádná<br>omezení. | SO 101<br>SO 102             | ne     |
| 149   | 5142                     | 509                     | 69                                    | 850                      | 120                           |                   | trvalý travní porost | Rybniček Antonín, č. p. 158, 67401<br>Trnava  | zemědělský<br>půdní fond      | 72901 341<br>76701 509   |             | Nejsou evidována žádná<br>omezení. | SO 101<br>SO 113<br>SO 102   | ne     |
| 150   | 5143                     | 52                      | 42                                    | 516                      | 120                           | jiná plocha       | ostatní plocha       | Rybniček Antonín, č. p. 158, 67401<br>Trnava  |                               |  |             | Nejsou evidována žádná<br>omezení. | SO 102<br>SO 113             | ne     |
| 168   | 5292                     | 1732                    | 525                                   | 25938                    | 121                           |                   | orná půda            | Trnka Tomáš č.p. 6, 67401 Trnava<br>1/2<br>Trnková Martina č.p. 6, 67401<br>Trnava 1/4                    | zemědělský<br>půdní fond      | 73715 4256<br>72901 1281<br>73211 9268<br>73241 1906<br>75001 9227 |             | Nejsou evidována žádná<br>omezení. | SO 102<br>SO 491.3           | ano    |

| Položka | Parcelní číslo dle KN | Zábor Trvalý (m2) | Zábor Dočasný do 1 roku (m2) | Výměra m <sup>2</sup> | Číslo LV | způsob využití | druh pozemku         | Vlastnické právo   | Způsob ochrany nemovitosti | Seznam BPEJ BPEJ výměra             | BPEJ výměra | Omezení vlastnického práva      | Stavební objekt            | Kácení |
|---------|-----------------------|-------------------|------------------------------|-----------------------|----------|----------------|----------------------|--|----------------------------|-------------------------------------|-------------|---------------------------------|----------------------------|--------|
| 153     | 2960/1                | 93                | 0                            | 7128                  | 149      |                | trvalý travní porost | Mikyska Vladimír č.p. 87, 67505 Rudíkov  | zemědělský půdní fond      | 72901 5009<br>73201 2118<br>76701 1 |             | Nejsou evidována žádná omezení. | SO 102<br>SO 113           | ne     |
| 166     | 5117                  | 0                 | 12                           | 7644                  | 290      |                | orná půda            | Vaněk Jaroslav MUDr. Slovenská 2883/4, Hranice, 73301 Karviná  | zemědělský půdní fond      | 73201 7644                          |             | Nejsou evidována žádná omezení. | SO 102                     | ne     |
| 144     | 5554                  | 1499              | 0                            | 1499                  | 354      | silnice        | ostatní plocha       | Kraj Vysočina, Žižkova 1882/57, 58601 Jihlava  |                            |                                     |             | Nejsou evidována žádná omezení. | SO 101                     | ne     |
| 147     | 5414/2                | 75                | 15588                        | 15663                 | 354      | silnice        | ostatní plocha       | Kraj Vysočina Žižkova 1882/57, 58733 Jihlava<br>Hospodaření se svěřeným majetkem kraje<br>Krajská správa a údržba silnic Vysočiny, příspěvková organizace<br>Kosovská 1122/16, 58601 Jihlava |                            |                                     |             | Nejsou evidována žádná omezení. | SO 101<br>SO 801<br>SO 102 | ano    |
| 154     | 5144                  | 0                 | 694                          | 15840                 | 354      | silnice        | ostatní plocha       | Kraj Vysočina Žižkova 1882/57, 58733 Jihlava<br>Hospodaření se svěřeným majetkem kraje<br>Krajská správa a údržba silnic Vysočiny, příspěvková organizace<br>Kosovská 1122/16, 58601 Jihlava |                            |                                     |             | Nejsou evidována žádná omezení. | SO 102<br>SO 113           | ne     |
| 157     | 5202                  | 0                 | 534                          | 534                   | 354      | jiná plocha    | ostatní plocha       | Kraj Vysočina Žižkova 1882/57, 58733 Jihlava<br>Hospodaření se svěřeným majetkem kraje<br>Krajská správa a údržba silnic Vysočiny, příspěvková organizace<br>Kosovská 1122/16, 58601 Jihlava |                            |                                     |             | Nejsou evidována žádná omezení. | SO 102<br>SO 113           | ne     |
| 159     | 5126                  | 150               | 1367                         | 1517                  | 354      | nepłodná půda  | ostatní plocha       | Kraj Vysočina Žižkova 1882/57, 58733 Jihlava<br>Hospodaření se svěřeným majetkem kraje<br>Krajská správa a údržba silnic Vysočiny, příspěvková organizace<br>Kosovská 1122/16, 58601 Jihlava |                            |                                     |             | Nejsou evidována žádná omezení. | SO 102<br>SO 801           | ne     |
| 179     | 4944/19               | 0                 | 392                          | 54782                 | 354      | silnice        | ostatní plocha       | Kraj Vysočina Žižkova 1882/57, 58733 Jihlava<br>Hospodaření se svěřeným majetkem kraje<br>Krajská správa a údržba silnic Vysočiny, příspěvková organizace<br>Kosovská 1122/16, 58601 Jihlava |                            |                                     |             | věcné břemeno užívání           | SO 102                     | ne     |



| Položka | Parcelní číslo dle KN | Zábor Trvalý (m2) | Zábor Dočasný do 1 roku (m2) | Výměra m <sup>2</sup> | Číslo LV | způsob využití     | druh pozemku   | Vlastnické právo  | Způsob ochrany nemovitosti | Seznam BPEJ BPEJ výměra  | BPEJ výměra | Omezení vlastnického práva      | Stavební objekt    | Kácení |
|---------|-----------------------|-------------------|------------------------------|-----------------------|----------|--------------------|----------------|---|----------------------------|--|-------------|---------------------------------|--------------------|--------|
| 170     | 5116                  | 236               | 601                          | 47361                 | 524      |                    | orná půda      | Budová Ludmila Ptáčov 50, 67401 Třebíč 1/4<br>Pohořilský Josef Dr. Suzy 594/3, Podklášteří, 67401 Třebíč 1/4<br>Pohořilský Pavel č.p. 63, 67401 Trnava 1/4<br>Roušová Eva č.p. 74, 67503 Kamenná 1/6  | zemědělský půdní fond      | 73201 32784<br>73715 11797<br>75001 2780                           |             | Nejsou evidována žádná omezení. | SO 102             | ne     |
| 158     | 5130                  | 0                 | 144                          | 19030                 | 614      | rybník             | vodní plocha   | Rybářství Kolář, a.s., č. p. 1, 37872 Písečné   |                            |  |             | Nejsou evidována žádná omezení. | SO 102             | ne     |
| 178     | 4994/1                | 19                | 39                           | 224243                | 614      | rybník             | vodní plocha   | Rybářství Kolář, a.s., č. p. 1, 37872 Písečné   |                            |  |             | zástavní právo smluvní          | SO 102             | ne     |
| 156     | 5201                  | 214               | 0                            | 1866                  | 640      | nepłodná půda      | ostatní plocha | Hejtmánková Miroslava Nad Lesem 282/6, Stařečka, 67401 Třebíč   |                            |  |             | Nejsou evidována žádná omezení. | SO 102<br>SO 113   | ne     |
| 160     | 5203                  | 836               | 99                           | 23559                 | 845      | jiná plocha        | ostatní plocha | Klíma Josef Ing. Josefa Suka 421/48, Tyn, 67401 Třebíč  |                            |  |             |                                 | SO 102             | ne     |
| 175     | 5300                  | 158               | 311                          | 11868                 | 858      |                    | orná půda      | Paznocht František, č. p. 27, 67401 Trnava  | zemědělský půdní fond      | 76811 1756<br>73201 10112  |             | zástavní právo smluvní          | SO 102             | ano    |
| 174     | 5299                  | 427               | 230                          | 25052                 | 951      |                    | orná půda      | AGRO 2000 s.r.o., U Barborky 90/1, Podklášteří, 67401 Třebíč 2/9<br>Bartas Bert MUDr., Wolkerova 1120/8, 66902 Znojmo 3/36<br>SJM Klíma Tomáš Ing. a Klímová Veronika Bc., č. p. 44, 67503 Kojatín 1/18<br>Procházka Bohdan Ing., Dr. Absolona 134, 76316 Fryšták 18/36<br>Rybniček Antonín, č. p. 158, 67401 Trnava 1/12<br>Řezaninová Růžena, č. p. 43, 67173 Rešice 2/36 | zemědělský půdní fond      | 75001 9487<br>73241 740<br>73201 14714<br>73211 111                |             | Nejsou evidována žádná omezení. | SO 102<br>SO 491.4 | ano    |
| 173     | 4996                  | 354               | 424                          | 22423                 | 968      |                    | orná půda      | Hort Jindřich, č. p. 27, 67503 Pozďatín   | zemědělský půdní fond      | 76811 3091<br>75001 11668<br>73241 180<br>73201 6213<br>75011 1271 |             | Nejsou evidována žádná omezení. | SO 102             | ano    |
| 143     | 5139                  | 0                 | 53                           | 179                   | 10001    | jiná plocha        | ostatní plocha | OBEC TRNAVA 67401 Trnava  |                            |  |             | Nejsou evidována žádná omezení. | SO 101             | ne     |
| 155     | 5426                  | 255               | 0                            | 660                   | 10001    | ostatní komunikace | ostatní plocha | OBEC TRNAVA 67401 Trnava  |                            |  |             | Nejsou evidována žádná omezení. | SO 102<br>SO 113   | ne     |
| 167     | 5224                  | 67                | 16                           | 2359                  | 10001    | ostatní komunikace | ostatní plocha | OBEC TRNAVA 67401 Trnava  |                            |  |             | Nejsou evidována žádná omezení. | SO 102<br>SO 491.3 | ne     |

| Položka | Parcelní číslo<br>dle KN | Zábor<br>Trvalý<br>(m2) | Zábor<br>Dočasný<br>do 1 roku<br>(m2) | Výměra<br>m <sup>2</sup> | Číslo LV | způsob<br>využití     | druh pozemku   | Vlastnické právo         | Způsob ochrany<br>nemovitosti | Seznam BPEJ<br>BPEJ výměra | BPEJ výměra | Omezení<br>vlastnického práva      | Stavební objekt    | Kácení |
|---------|--------------------------|-------------------------|---------------------------------------|--------------------------|----------|-----------------------|----------------|--------------------------|-------------------------------|----------------------------|-------------|------------------------------------|--------------------|--------|
| 169     | 5298                     | 61                      | 184                                   | 7597                     | 10001    | ostatní<br>komunikace | ostatní plocha | OBEC TRNAVA 67401 Trnava |                               |                            |             | Nejsou evidována žádná<br>omezení. | SO 102<br>SO 491.4 | ano    |
| 171     | 5043                     | 38                      | 83                                    | 6304                     | 10001    | ostatní<br>komunikace | ostatní plocha | OBEC TRNAVA 67401 Trnava |                               |                            |             | Nejsou evidována žádná<br>omezení. | SO 102             | ano    |