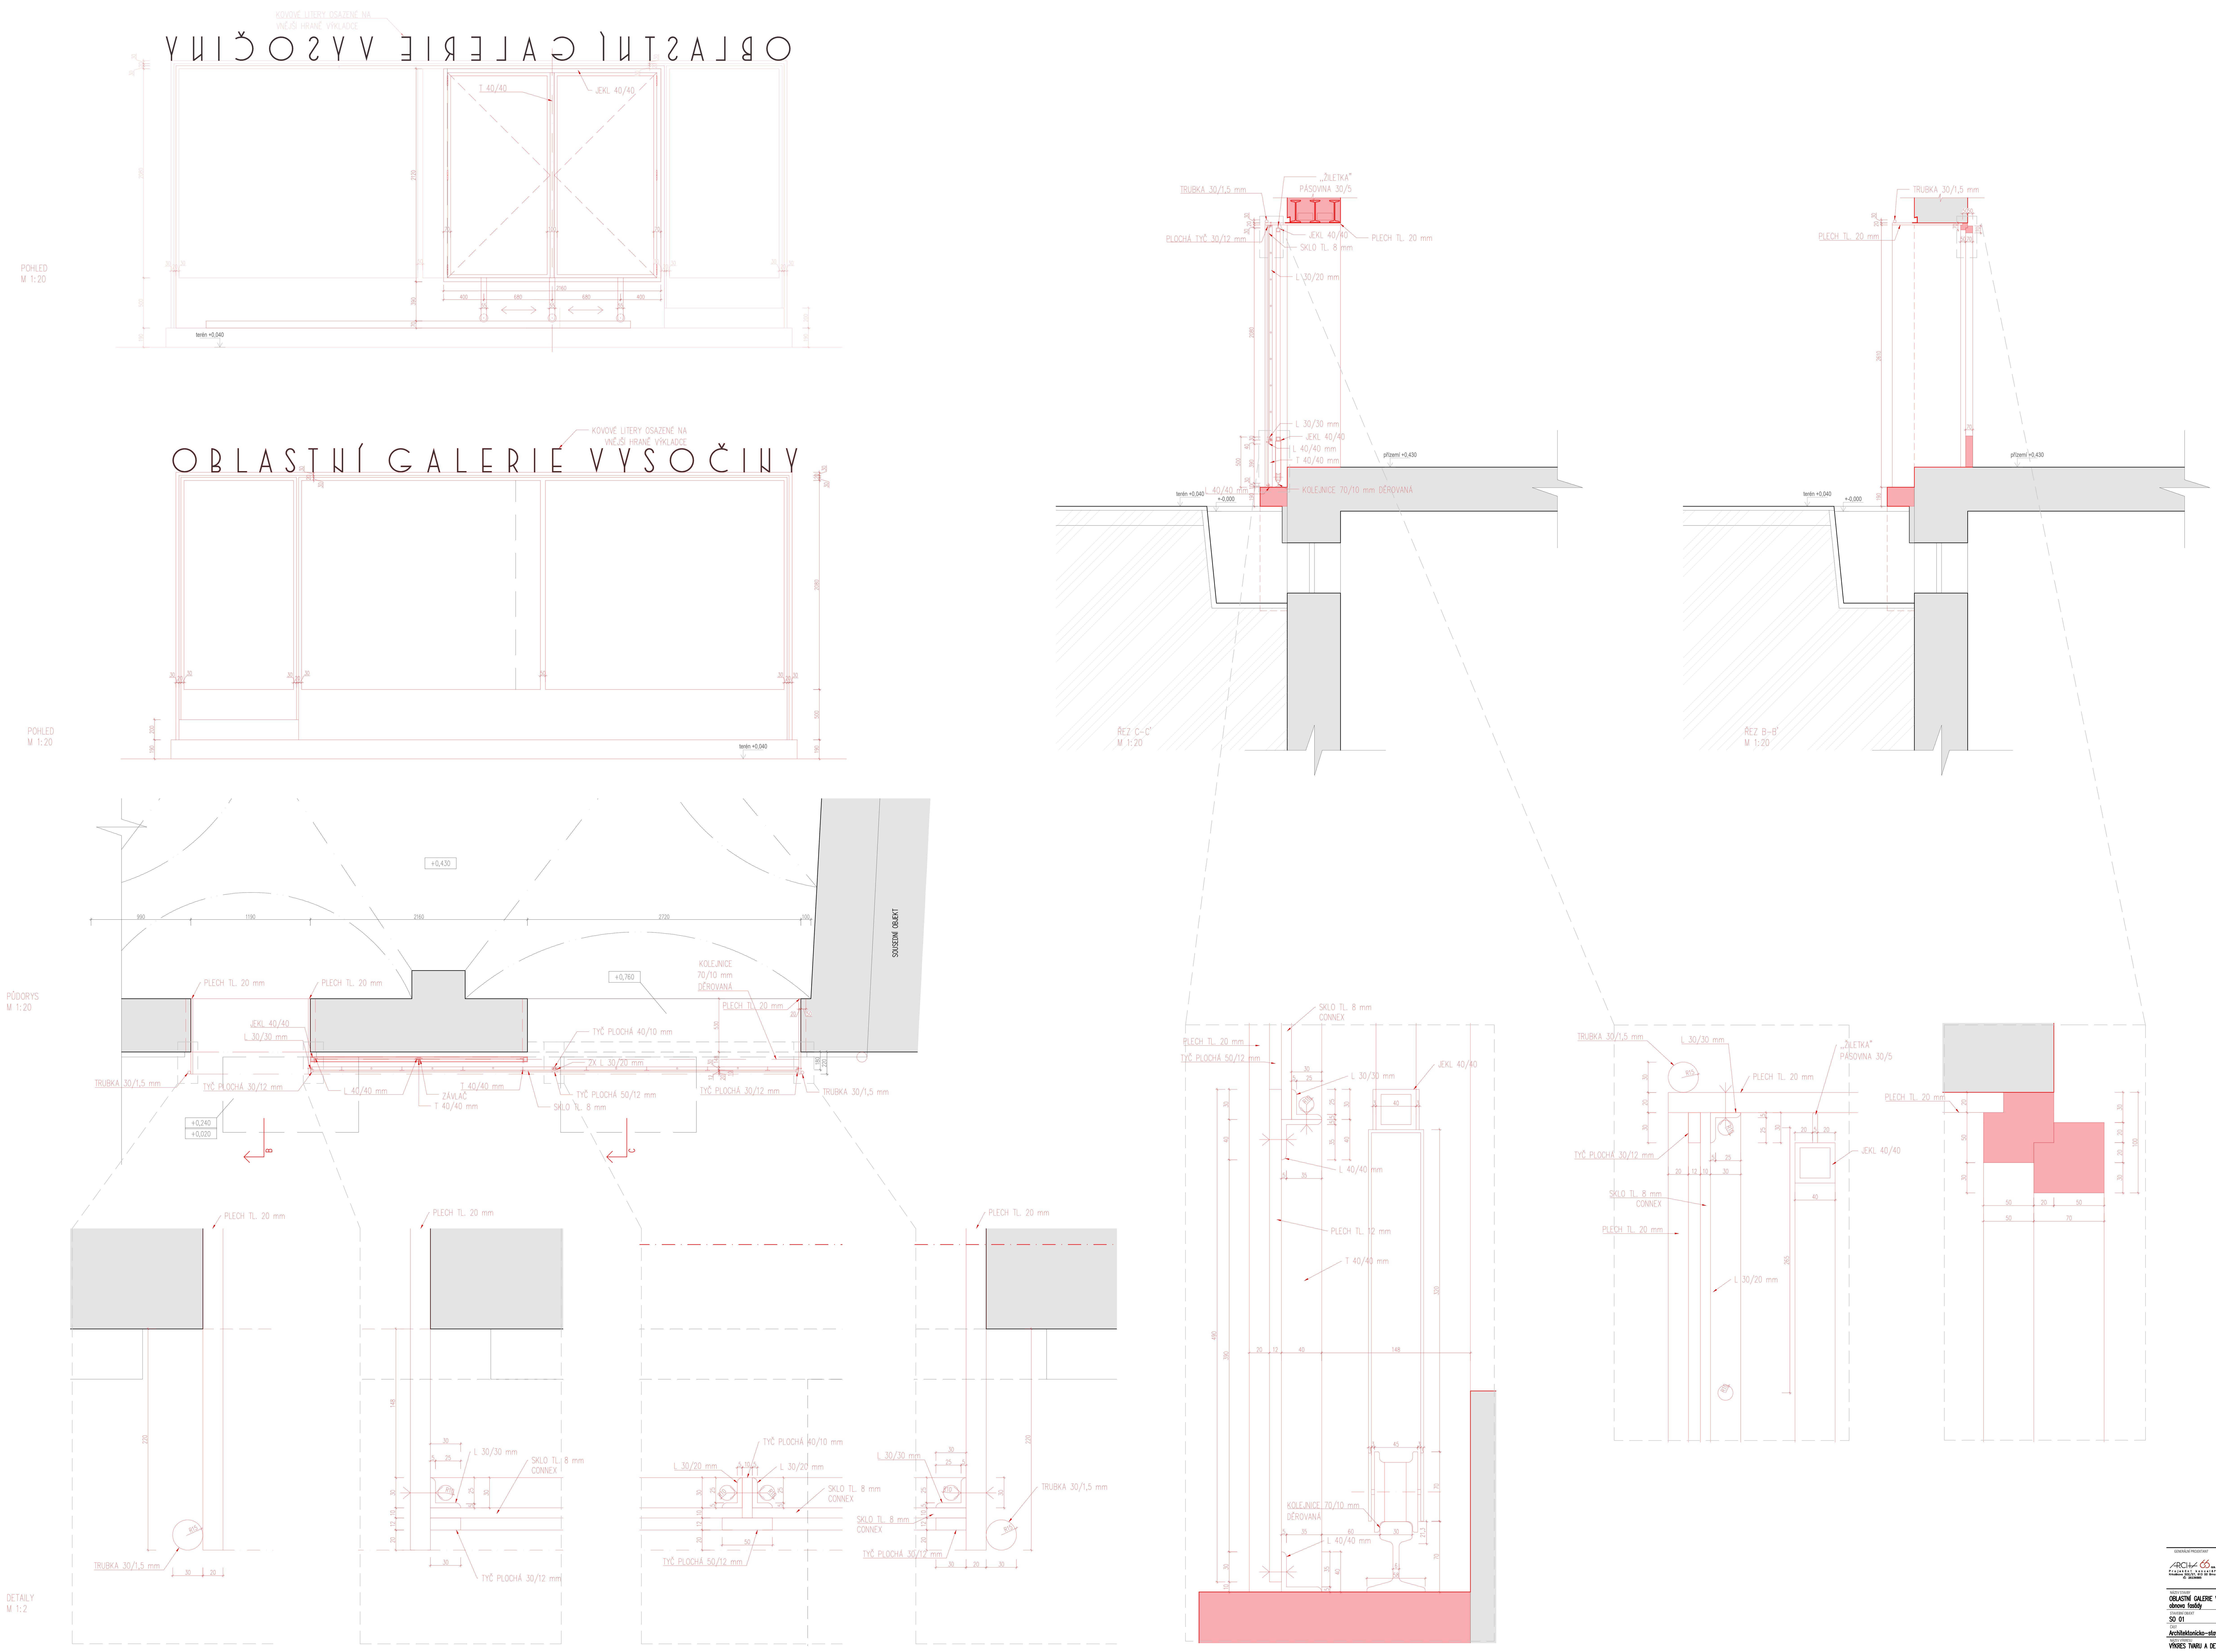

GENERÁLNÍ PROJEKTANT	ARCH 66 a.s. Projekční kancelář, Krkoškova 502/27, 613 00 Brno, IČ: 26236885
ZODPOVĚDNÝ PROJEKTANT	Ing. arch. Petr ŘEHOŘKA
ZPRACOVATEL ČÁSTI	Ing. arch. Tamara Mertová
VYPRACOVAL	Ing. arch. Tamara Mertová
MÍSTO STAVBY	parcela č. 2783, 5915/1, Komenského 1333/10, Jihlava
INVESTOR	Oblastní galerie Vysočiny v Jihlavě, Komenského 10, 586 01 Jihlava
NÁZEV STAVBY	OBLASTNÍ GALERIE VYSOČINY obnova fasády
STAVEBNÍ OBJEKT	SO 01
ČÁST	Architektonicko-stavební řešení
NÁZEV VÝKRESU	VÝKRES TVARU A DETAILŮ PRVKŮ nZ/1.01
STUPEŇ PD	DPS
FORMÁT	1189x841
DATUM	11/2024
MĚŘÍTKO	1:2, 1:20
Č.PŘÍLOHY	D 1.1.16