


SITUACE 1:250

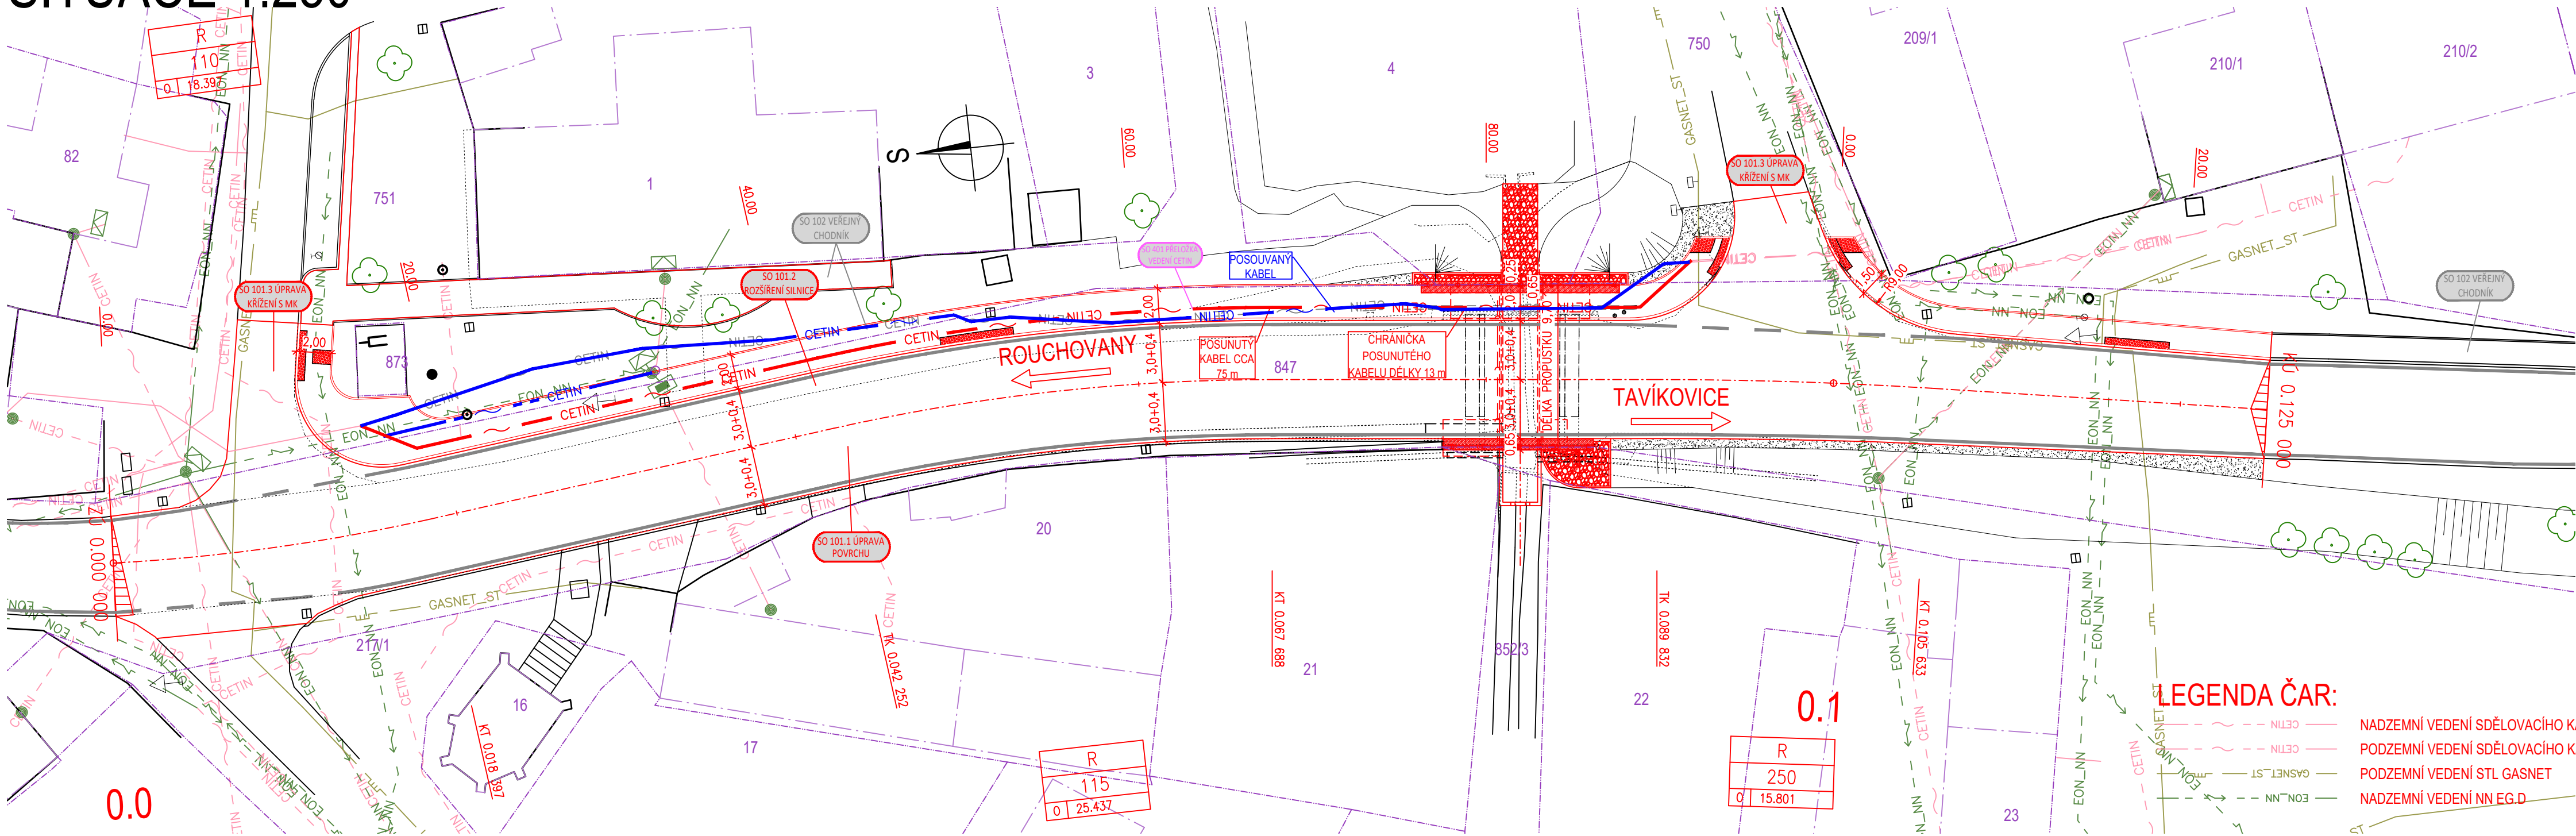

INVESTOR
Krajská správa
a údržba silnic Vysočiny

KRAJSKÁ SPRÁVA A ÚDRŽBA SILNIC VYSOČINY
Kosovská 1122/16
586 01 Jihlava 1

D
SO 401

PDPS

VEDOUČÍ PROJEKTANT			Ing. Jonáš GRATZA	
ZODPOVĚDNÝ PROJEKTANT			Ing. Jonáš GRATZA	
VYPRACOVAL			Ing. Jonáš GRATZA	
KONTROLOVAL			Ing. Tomáš GROSS	
KRAJ	KRAJ VYSOČINA	OBJEDNATEL	KSÚSV, Kosovská 1122/16, 586 01 Jihlava 1	
AKCE		DATUM	11/2024	
II/399 Šemíkovice – most ev. č. 399-004 SO 401 Přeložka vedení CETIN		FORMÁT	4 A4	
		MĚŘÍTKO	1:250	
		STUPEŇ	PDPS	
		ČÍS. ZAKÁZKY	2354	
PŘÍLOHA		ARCHIVNÍ ČÍS.	401_SIT.dwg	
SITUACE		ČÍS. SOUPRAVY	ČÍS. VÝKRESU 02	