


Podélný řez  
Stávající stav  
1:40

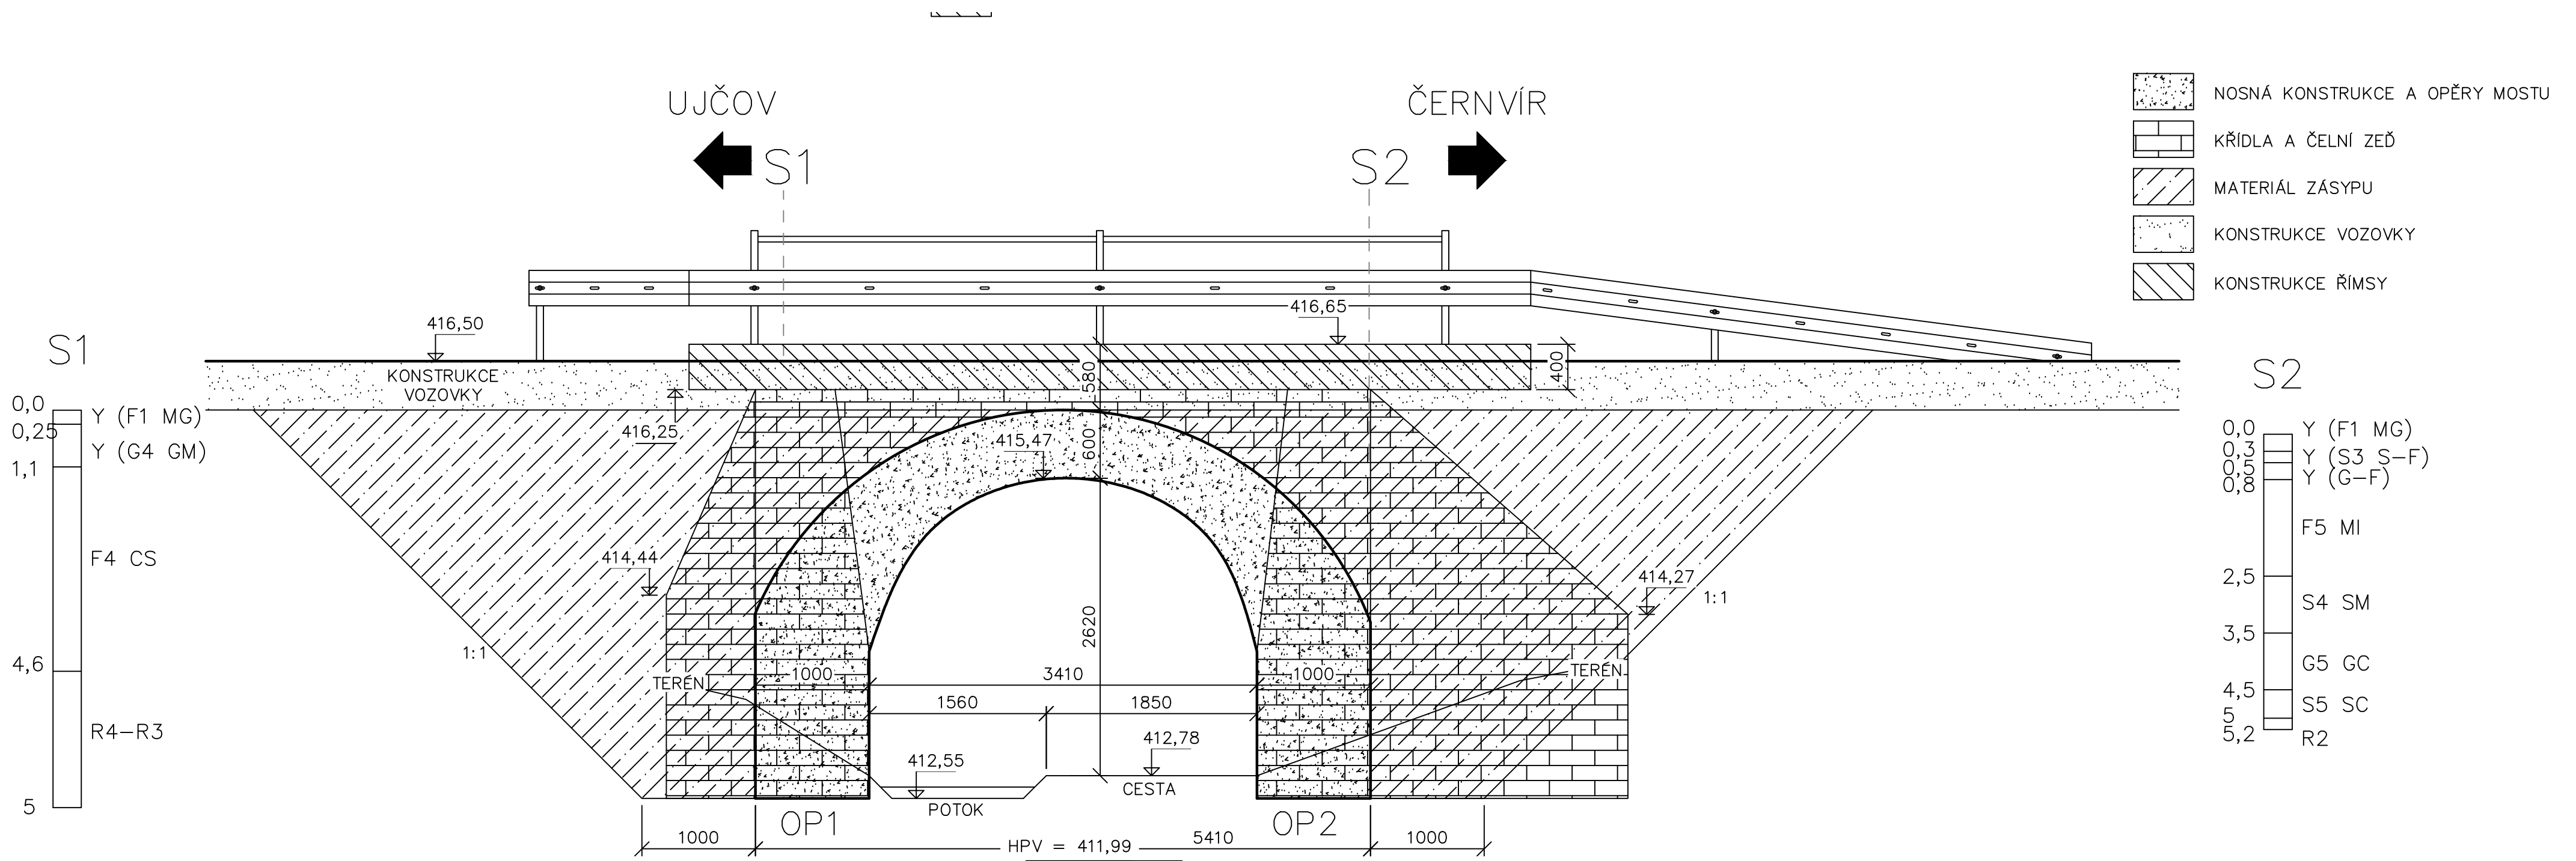

ZPRACOVATEL PROJEKTU PROZESSOR DES PROJEKTS  Kucián statika s. r. o. Pardubice 17. listopadu 236	02			
	01	REVIZE 1	23.06.2021	
	REVIZE	POPIS REVIZE		DATUM REVIZE
	ZODPOVĚDNÝ PROJEKTANT VERANTWORTLICHER	VYPRACOVAL ERSTELLER		KONTOLOVAL KONTROLLEUR
Ing. Jaromír Kucián		Ing. Vojtěch Mareš		Ing. Jaromír Kucián
INVESTOR / INVESTOR  —		STUPEŇ DOKUMENTACE PROJEKT STUFE	PDPS	
		ZAKÁZKOVÉ ČÍSLO BESTELLNUMMER	—	
STAVBA / BAU  Most ev. č. 38714—4 ve Skorotcích		DATUM REVIZE 00 REVISIONSDATUM 00	04/2022	
		FORMÁT FORMAT	4xA4	
		MĚŘÍTKO MAßSTAB	1: 40	
STAVEBNÍ OBJEKT / GEUBÄDE OBJEKT  SO 201 — Rekonstrukce mostu ev. č. 38714—4		SOUBOR DATEI	—	
		ČÍSLO VÝKRESU / ZEICHNUNGSNUMMER		ČÍSLO PŘÍLOHY / ANHANGS PARE NUMMER
NÁZEV PŘÍLOHY / NAME DES ANHANGS STÁVAJÍCÍ STAV Podélný řez		SKOR_PDPS_201_23		