



1:70

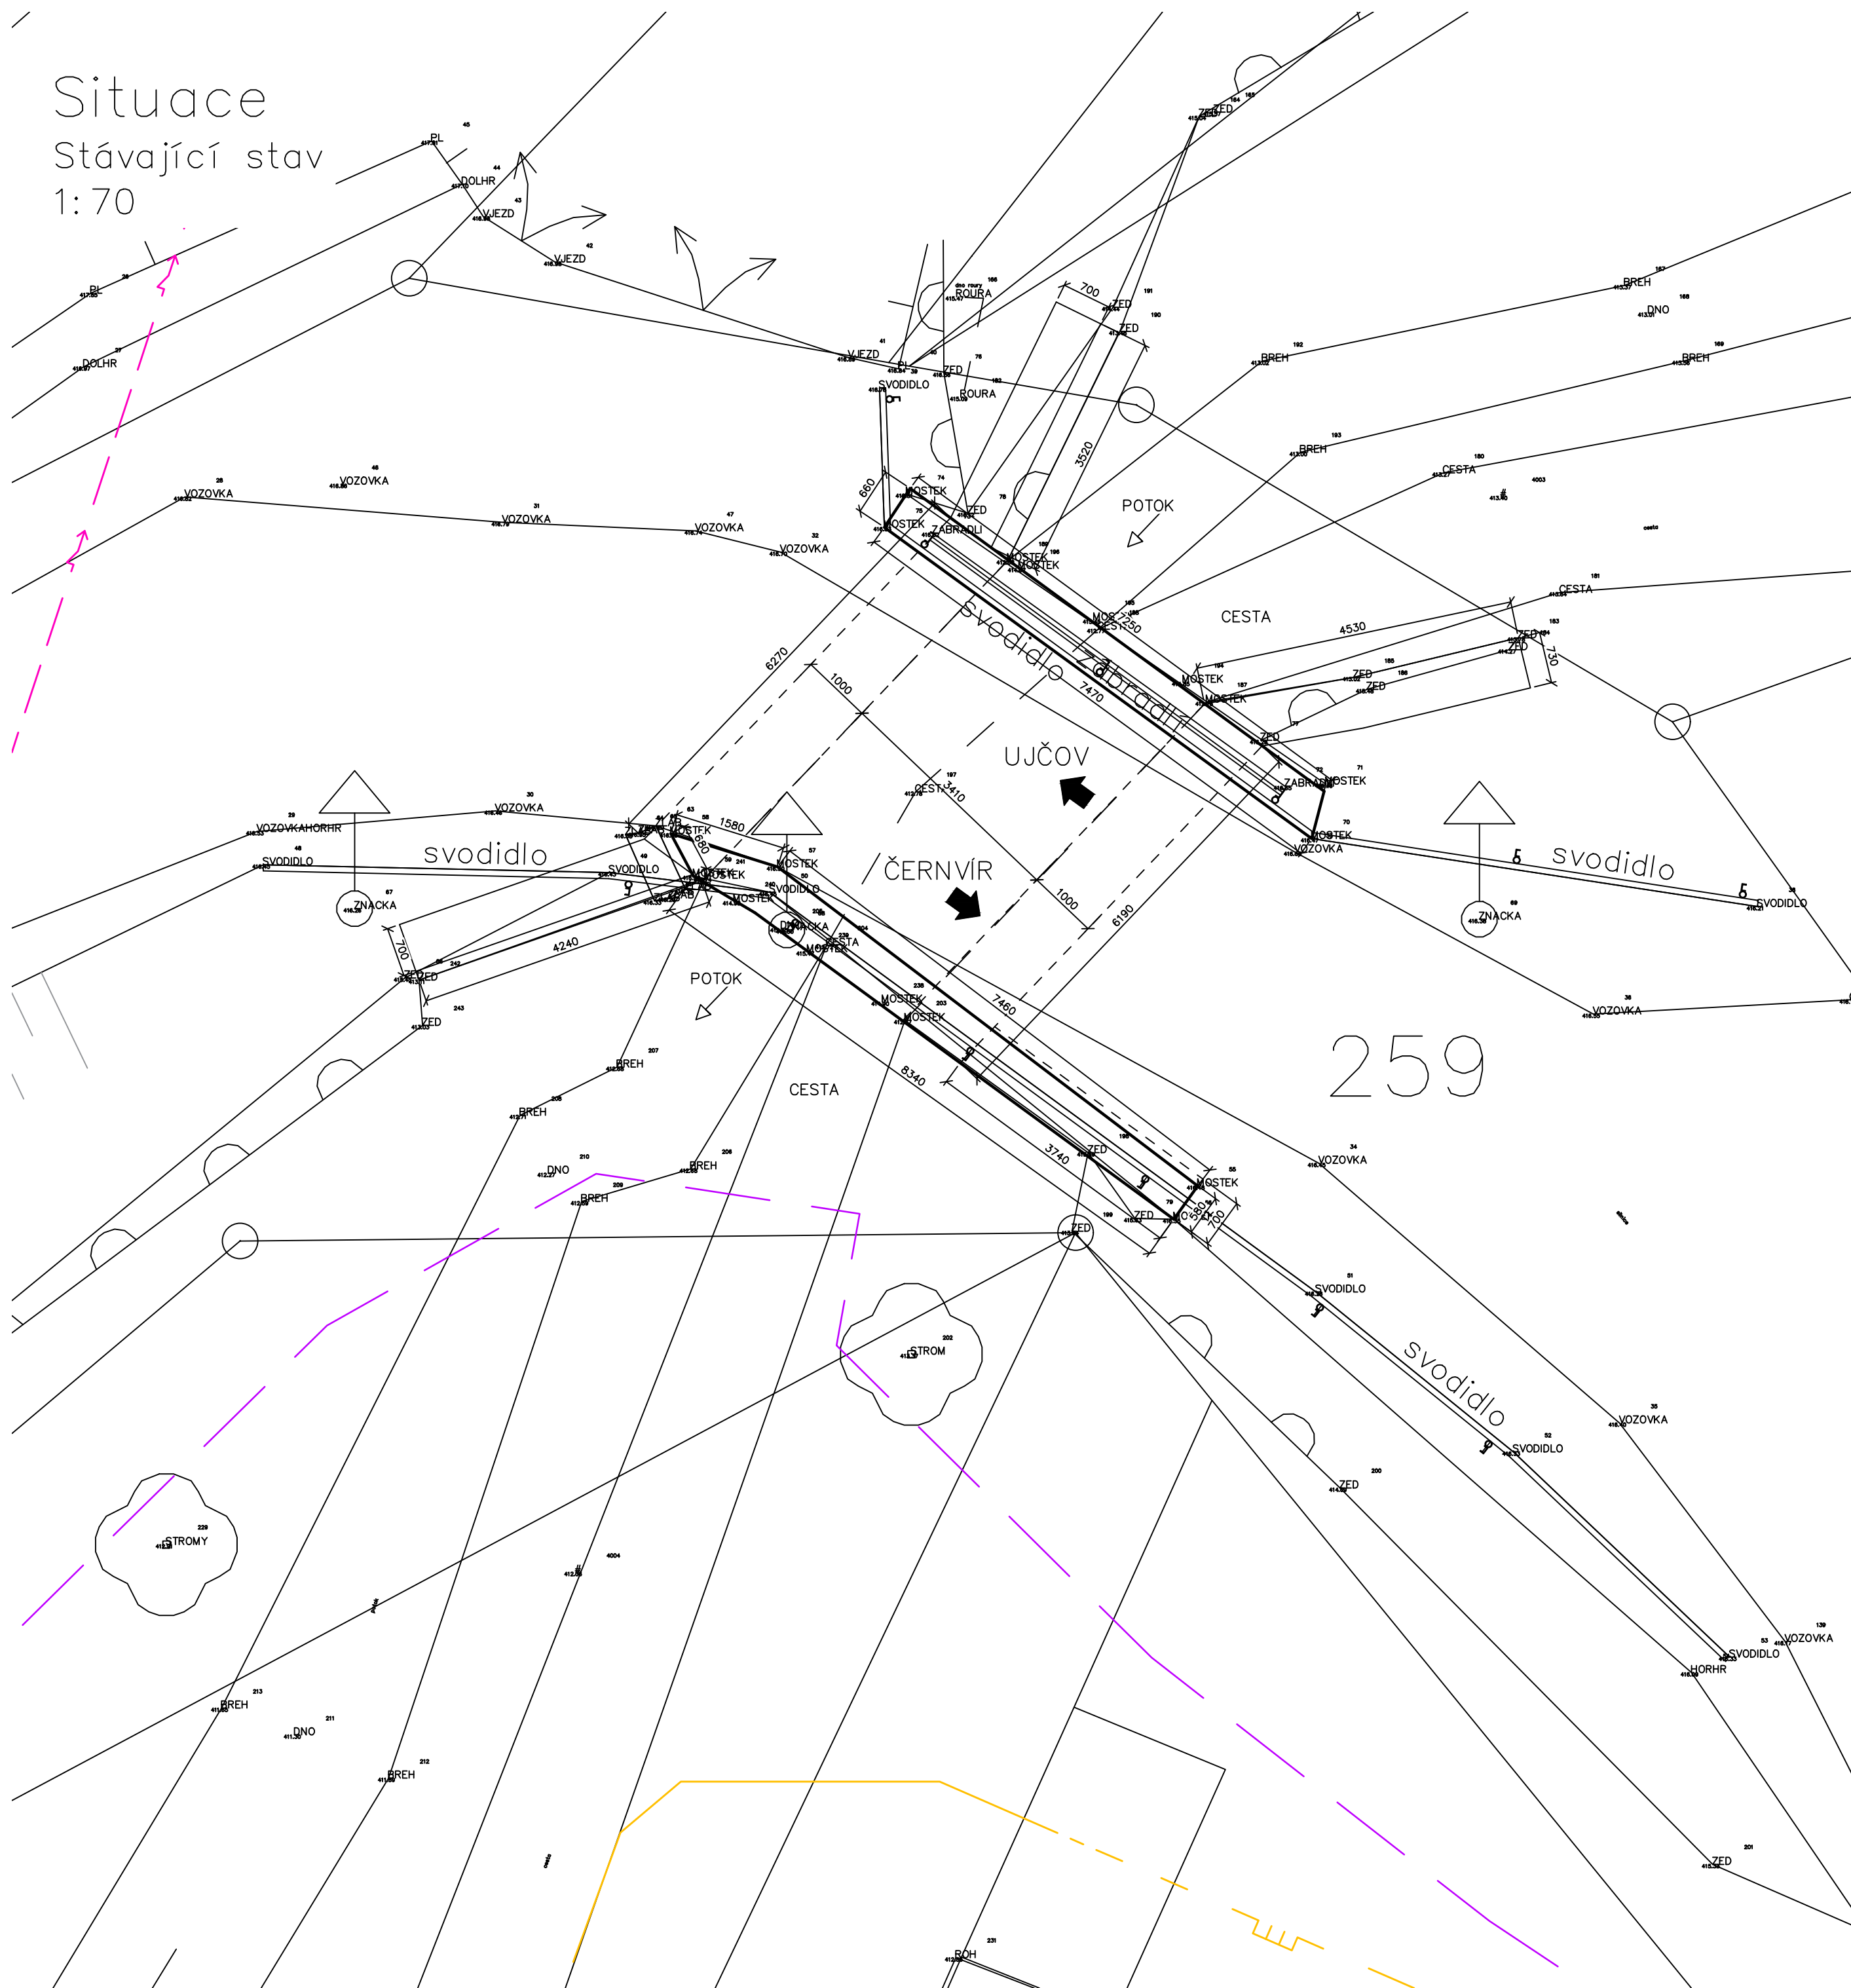

LEGENDA:

- 
- Legend for cable types:
- Katastr
 - Průběh optického kabelu, HDPE trubky nebo souběh optického a metalického kabelu
 - Elektrická síť
 - STL Plynovod

ZPRACOVATEL PROJEKTU PROZESSOR DES PROJEKTS		O2		
Kucián statika s. r. o. Pardubice 17. listopadu 236		O1	REVIZE 1	23.06.2021
		REVIZE	POPS REVIZE	DATUM REVIZE
		ZODPOVĚDNÝ PROJEKTANT VERANTWORTLICHER	VYPRACOVAL ERSTELLER	KONTROLOVAL KONTROLLLEUR
		Ing. Jaromír Kucián	Ing. Vojtěch Mareš	Ing. Jaromír Kucián
INVESTOR / INVESTOR		STUPEŇ DOKUMENTACE PROJEKT STUFE		
—		PDPS		
		ZAKÁZKOVÉ ČÍSLO BESTELLNUMMER		
		—		
STAVBA / BAU		DATUM REVIZE 00 REVISIONSDATUM 00		
Most ev. č. 38714—4 ve Skoroticích		04/2022		
		FORMÁT FORMAT		
		4x A4		
		MĚŘÍTKO MAßSTAB		
		1:70		
STAVEBNÍ OBJEKT / GEUBÄDE OBJEKT		SOUBOR DATEI		—
SO 201 — Rekonstrukce mostu ev. č. 38714—4		ČÍSLO VÝKRESU / ZEICHNUNGSNUMMER		
NÁZEV PŘÍLOHY / NAME DES ANHANGS		SKOR_PDPS_201_21		
STÁVAJÍCÍ STAV Situace				