


VÝKRES KOMUNIKACE – SITUACE
M 1:100

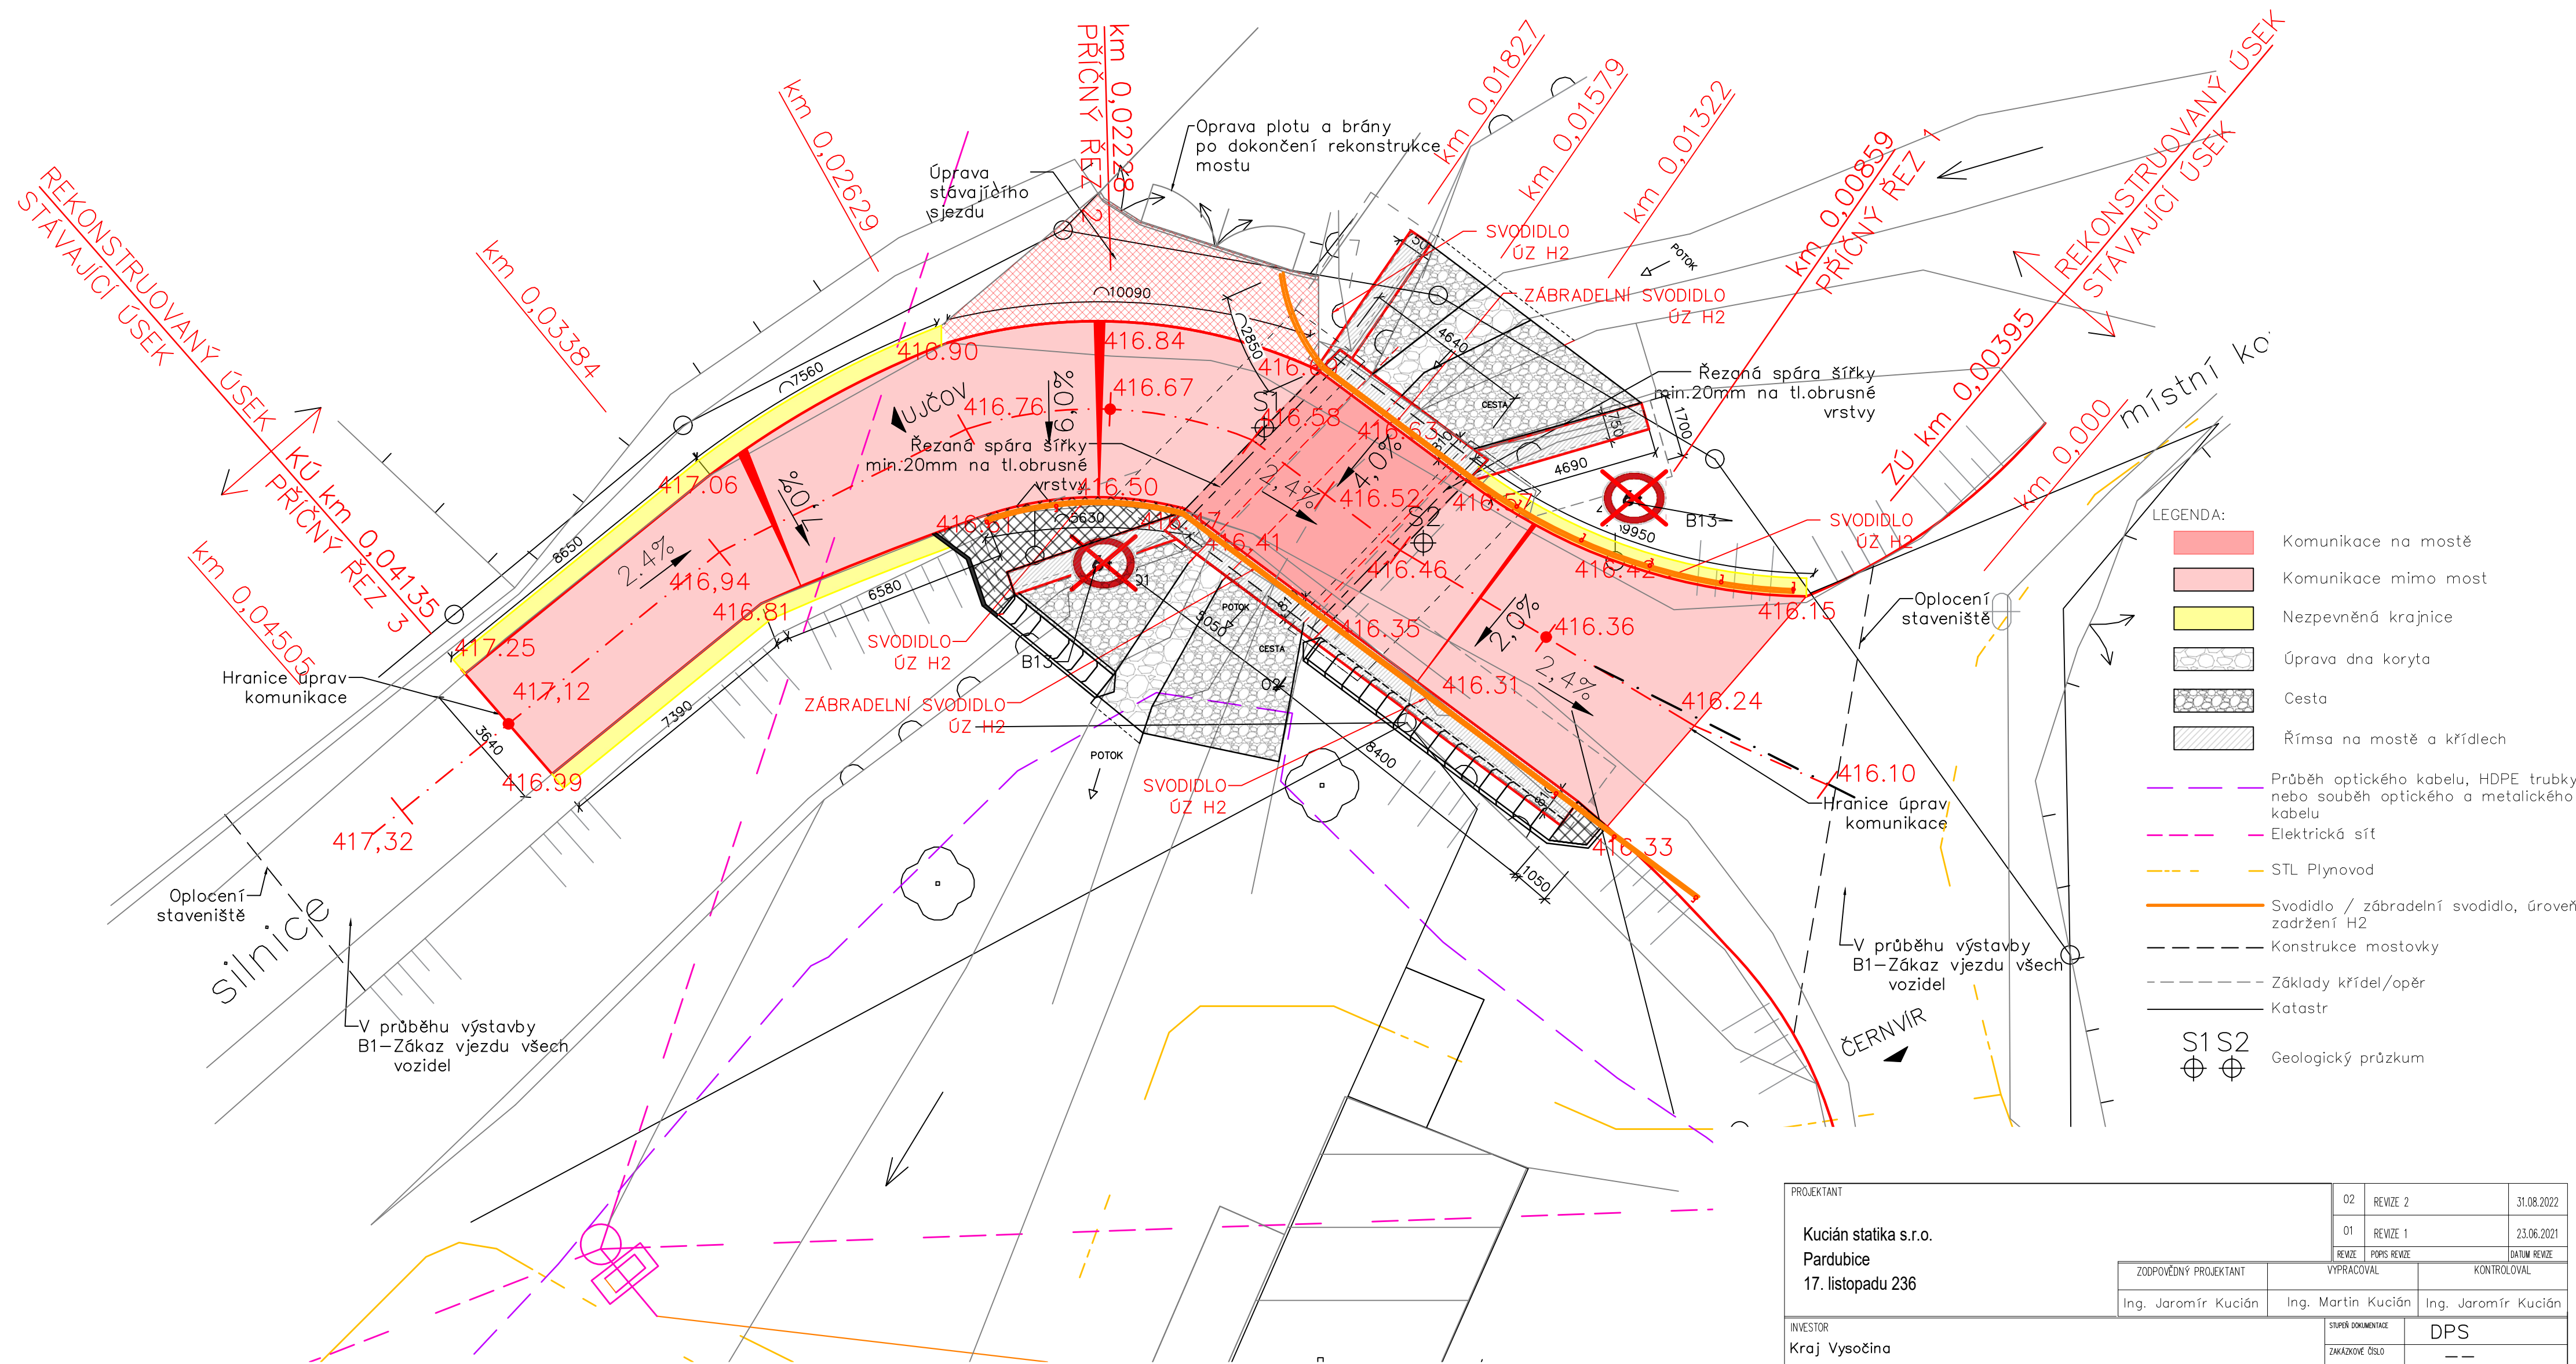

PROJEKTANT Kucián statika s.r.o. Pardubice 17. listopadu 236	02	REVIZE 2	31.08.2022	
	01	REVIZE 1	23.06.2021	
	REVIZE	POPS REVIZE	DATUM REVIZE	
	ZODPOVĚDNÝ PROJEKTANT		VYPRACOVAL	KONTROLOVAL
	Ing. Jaromír Kucián		Ing. Martin Kucián	Ing. Jaromír Kucián
INVESTOR Kraj Vysočina	STUPEŇ DOKUMENTACE		DPS	
	ZAKÁZKOVÉ ČÍSLO		— —	
STAVBA Vypracování projektové dokumentace III/38714 Skorotice – most ev. č. 38714-4	DATUM REVIZE 00		10/2021	
	FORMAT		A3	
	MĚŘÍTKO		1:100	
	SOUBOR		—	
STAVEBNÍ OBJEKT SO 201 – Rekonstrukce mostu ev. č. 38714–4	ČÍSLO VÝKRESU SKOR_DPS_201_04			ČÍSLO PÁŘE
NÁZEV PŘÍLOHY Výkres komunikace				