


PODÉLNÝ ŘEZ 1:50

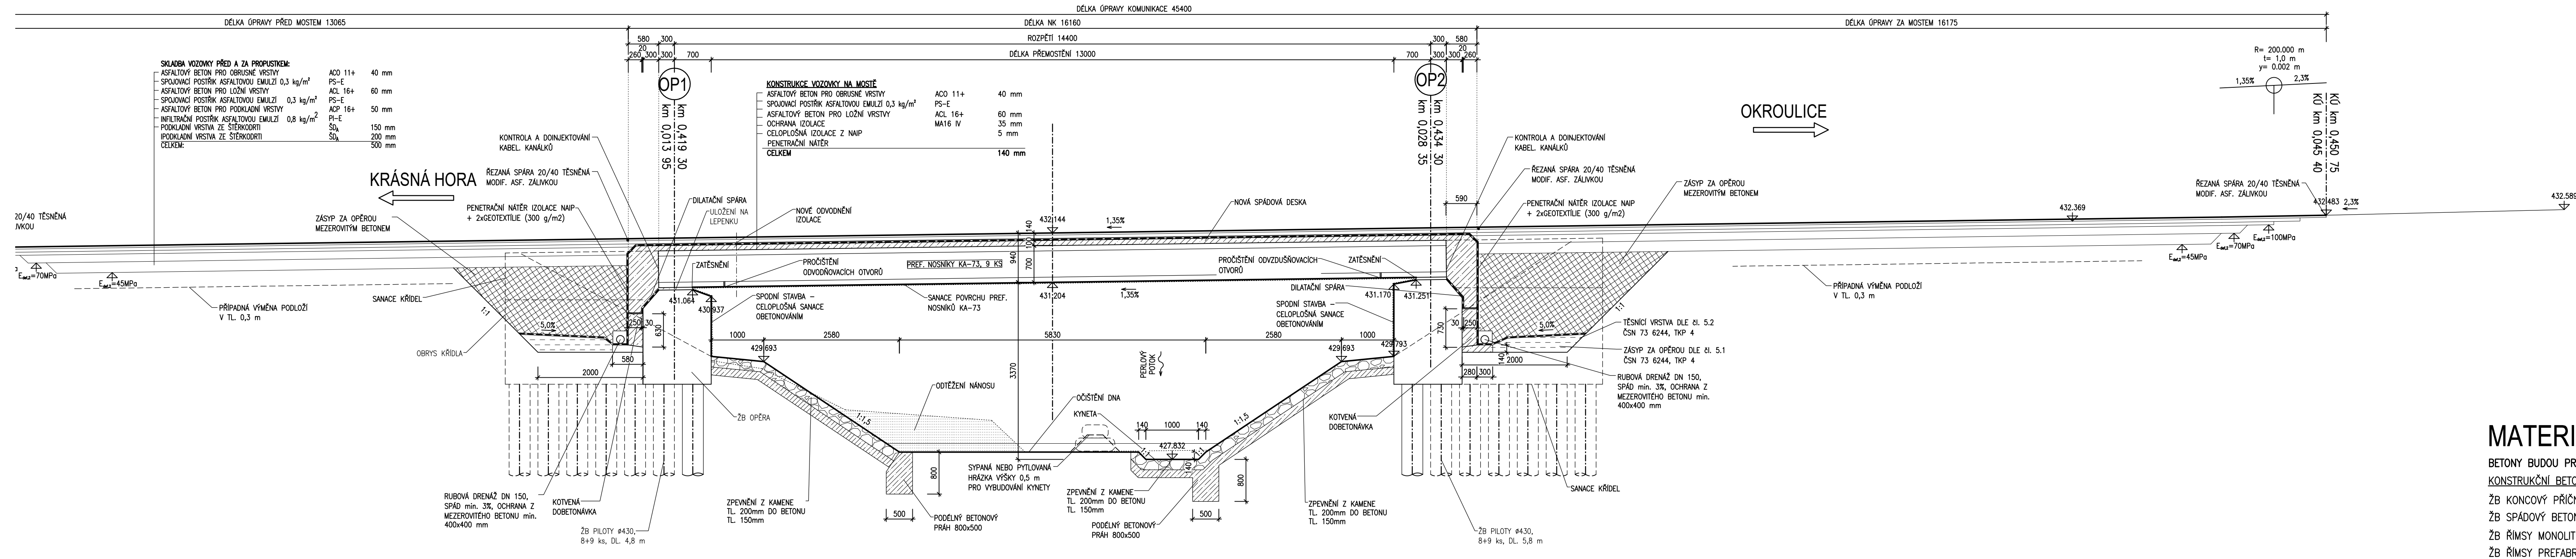

MATERIÁL

BETONY BUDOU PROVEDENY DLE ČSN EN 206

KONSTRUKČNÍ BETONY:



ŽB KONCOVÝ PŘÍČNÍK
ŽB SPÁDOVÝ BETON
ŽB ŘÍMSY MONOLIT
ŽB ŘÍMSY PREFABRIKOVANÉ

C30/37	XF2	(CZ,F.2) – Cl 0,2; D_{max} 22 – S3
C30/37	XF2	(CZ,F.2) – Cl 0,2; D_{max} 22 – S3
C30/37	XF4	(CZ,F.2) – Cl 0,2; D_{max} 16 – S4
C40/50	XF4	(CZ,F.2) – Cl 0,2; D_{max} 16 – S4

OSTATNÍ BETONY:

PODKLADNÍ BETON
PODKLADNÍ BETON PRO RUBOVOU DRENÁŽ
BETONOVÉ PRAHY A PATKY
PODKLADNÍ BETON POD DLAŽBU
BETONÁŘSKÁ OCEL **B500B**


C12/15n	X0- CI 1,00 - Dmax 22
C12/15n	X0- CI 1,00 - Dmax 22
C25/30n	XF3- CI 1,0 - Dmax 22
C25/30n	XF3- CI 1,00 - Dmax 22

AKCE	
III/34740 Krásná Hora - most ev.č. 34740-3	
STAVEBNÍK:	
 Kraj Vysočina	Kraj Vysočina Žižkova 1882/57 587 33 Jihlava
INVESTOR:	
Krajská správa a údržba silnic Vysočiny <i>příspěvková organizace</i> 	Krajská správa a údržba silnic Vysočiny, příspěvková organizace Kosovská 1122/16 586 01 Jihlava 1

D
SO201

SOUŘADNICOVÝ SYSTÉM : S-JTSK
VÝŠKOVÝ SYSTÉM : Bpv

PDPS

VEDOUČÍ PROJEKTANT		Ing. Martin ŘEHULKA		 PRIS PROJEKČNÍ KANCELÁŘ PRIS spol. s r. o. OSOVA 20, 625 00 BRNO	
ZODPOVĚDNÝ PROJEKTANT		Ing. Bronislav ŠUSTR			
VYPRACOVAL		Ing. Kateřina MRHAČOVÁ			
KONTROLOVAL		Ing. Jiří ŠRUBAŘ			
KRAJ	VYSOČINA	STAVEBNÍK	Kraj Vysočina		
AKCE					
<h1>III/34740 Krásná Hora - most ev.č. 34740-3</h1>					
<h2>SO 201 Most ev.č. 34740-3</h2>					
NÁZEV OBJEKTU			SO 201 Most ev.č. 34740-3		
PŘÍLOHA			DATUM 10/2022 FORMÁT 4 A4 MĚŘÍTKO 1:50 STUPEŇ PDPS ČÍS. ZAKÁZKY 21172 ARCHIVNÍ ČÍS. 201_04_POR.dwg		
<h1>PODÉLNÝ ŘEZ</h1>			ČÍS. VÝKRESU		4