

AKCE

III/34740 Krásná Hora - most ev.č. 34740-3

STAVEBNÍK:



Kraj Vysočina

Žižkova 1882/57

587 33 Jihlava

INVESTOR:

**Krajská správa a údržba
silnic Vysočiny**
příspěvková organizace



Krajská správa a údržba silnic Vysočiny, příspěvková organizace

Kosovská 1122/16

586 01 Jihlava 1

H


PDPS

SOUŘADNICOVÝ SYSTÉM


: S-JTSK

VÝŠKOVÝ SYSTÉM

: Bpv

VEDOUcí PROJEKTANT	Ing. Martin ŘEHULKA		 PROJEKČNÍ KANCELÁŘ PRIS spol. s r. o. OSO VÁ 20, 625 00 BRNO	
ZODPOVĚDNÝ PROJEKTANT	Ing. Bronislav ŠUSTR			
VYPRACOVAL	Ing. Kateřina MRHAČOVÁ			
KONTROLOVAL	Ing. Jiří ŠRUBAŘ			
KRAJ	VYSOČINA	STAVEBNÍK	Kraj Vysočina	
AKCE			DATUM	10/2022
			FORMÁT	
			MĚŘÍTKO	
			STUPEŇ	PDPS
			Čís. ZAKÁZKY	21172
III/34740 Krásná Hora - most ev.č. 34740-3			ARCHIVNÍ ČÍS.	H2_ZAM.pdf
			Čís. SOUPRAVY	Čís. VÝKRESU
				H.2
PŘÍLOHA			ZAMĚŘENÍ	

ZAMĚŘENÍ 1:100

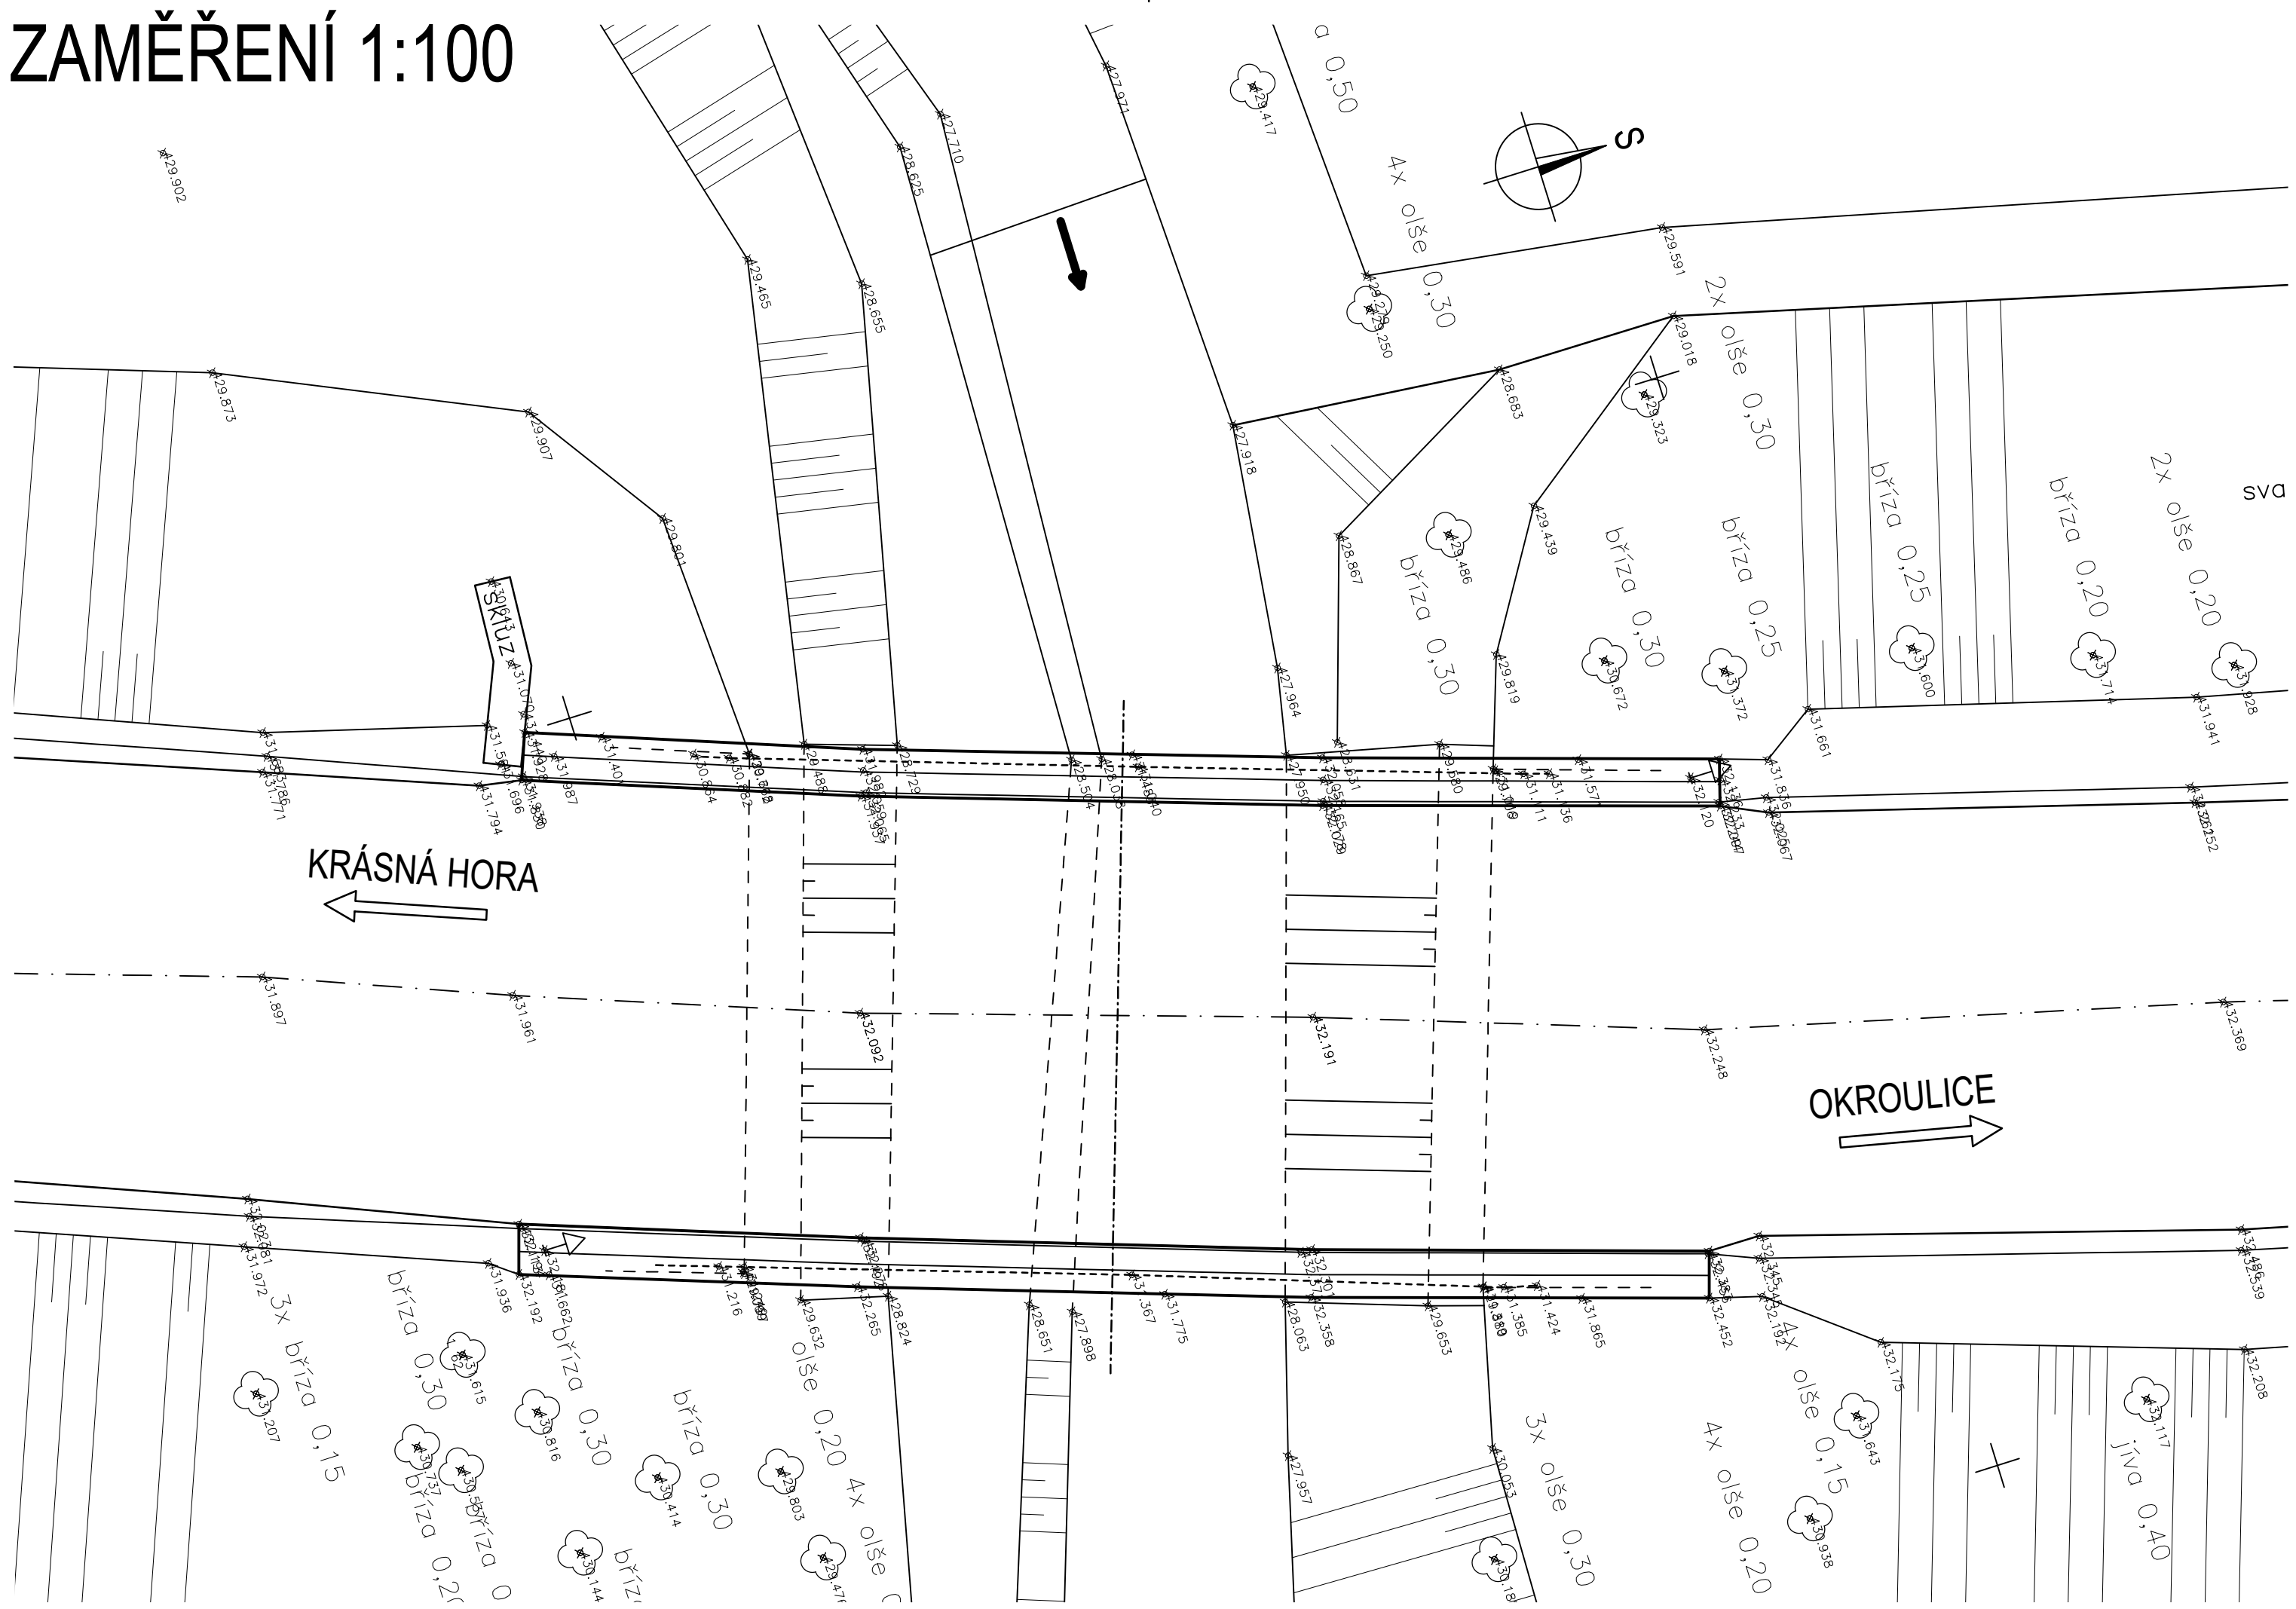

674732.497	1105761.191	432.097	674717.243	1105731.358	433.013
674732.931	1105761.045	432.233	674714.916	1105731.491	432.868
674733.291	1105760.956	432.136	674705.293	1105732.323	431.672
674735.393	1105767.599	432.058	674704.948	1105728.022	431.768
674735.017	1105767.701	432.165	674712.351	1105726.425	432.792
674734.591	1105767.848	432.029	674715.785	1105724.694	433.159
674737.945	1105775.256	431.982	674711.468	1105733.220	432.353
674737.586	1105775.358	432.059	674707.468	1105733.907	432.023
674737.168	1105775.529	431.937	674706.423	1105726.192	432.091
674739.212	1105781.130	431.830	674710.367	1105725.726	432.387
674739.443	1105780.461	431.987	674708.215	1105725.811	430.742
674739.998	1105780.827	431.928	674709.507	1105733.632	430.495
674739.342	1105781.871	431.794	674709.872	1105738.798	430.607
674740.310	1105781.419	431.581	674703.879	1105737.636	431.071
674740.307	1105780.752	431.440	674706.824	1105733.910	431.304
674739.586	1105781.397	431.696	674711.342	1105755.062	430.551
674741.225	1105780.694	431.070	674714.402	1105755.187	430.265
674742.700	1105780.599	430.643	674714.942	1105760.531	429.946
674731.791	1105783.500	432.113	674713.646	1105762.625	430.276
674730.949	1105783.764	432.192	674714.618	1105769.225	430.025
674735.656	1105782.406	431.961	674716.834	1105769.815	429.194
674733.538	1105776.684	432.092	674716.966	1105763.351	430.115
674729.772	1105777.852	432.192	674719.055	1105768.465	429.719
674728.971	1105778.161	432.265	674722.931	1105768.369	430.053
674731.096	1105769.118	432.191	674721.063	1105768.919	430.188
674727.208	1105770.357	432.301	674720.093	1105763.422	430.938
674726.411	1105770.618	432.358	674721.571	1105762.104	431.643
674728.834	1105762.629	432.248	674720.326	1105757.159	432.117
674725.100	1105763.704	432.383	674718.108	1105750.967	432.143
674724.313	1105763.952	432.452	674732.164	1105751.844	431.928
674725.094	1105762.795	432.345	674733.071	1105754.153	431.714
674724.720	1105762.912	432.345	674734.137	1105757.154	431.600
674724.064	1105763.052	432.192	674734.737	1105760.415	431.372
674732.138	1105760.415	432.067	674735.540	1105762.369	430.672
674732.400	1105760.375	432.025	674738.463	1105764.316	429.486
674733.024	1105760.148	431.836	674725.622	1105734.943	432.627
674731.824	1105752.639	431.941	674725.038	1105734.163	432.644
674730.350	1105753.214	432.261	674727.073	1105732.801	432.427
674730.069	1105753.222	432.252	674735.165	1105730.288	431.457
674726.577	1105753.791	432.369	674733.463	1105724.423	431.535
674722.673	1105754.684	432.486	674725.970	1105726.487	432.487
674722.327	1105754.794	432.539	674723.386	1105725.007	432.830
674720.647	1105755.260	432.208	674723.281	1105715.665	432.843
674722.673	1105761.310	432.175	674721.526	1105716.114	433.106
674733.658	1105759.212	431.661	674718.269	1105716.511	433.255
674732.569	1105761.190	432.244	674714.735	1105717.128	433.389
674734.658	1105767.816	432.178	674712.921	1105717.097	433.226
674737.199	1105775.432	432.065	674728.538	1105724.219	431.934
674739.266	1105781.083	431.938	674732.247	1105723.087	431.593
674731.705	1105783.482	432.194	674735.354	1105732.965	431.284
674729.695	1105777.809	432.278	674731.457	1105733.929	431.513
674727.221	1105770.554	432.371	674736.375	1105734.451	430.639
674725.063	1105763.743	432.456	674733.463	1105733.496	429.768
674729.624	1105743.277	431.943	674735.614	1105733.448	430.736
674727.873	1105743.841	432.356	674730.309	1105723.550	429.973
674727.487	1105743.988	432.427	674739.429	1105746.567	429.980
674724.051	1105744.882	432.589	674737.696	1105746.798	429.330
674720.417	1105745.528	432.686	674742.491	1105759.130	429.591
674719.980	1105745.536	432.717	674740.949	1105759.408	429.018
674718.321	1105745.470	432.391	674740.963	1105762.601	428.683
674717.144	1105732.717	432.928	674743.236	1105764.337	429.279

674738.499	1105762.735	429.439	674747.207	1105840.336	430.620
674736.208	1105764.144	429.819	674755.080	1105836.946	431.528
674741.430	1105767.355	427.918	674758.205	1105837.848	431.737
674737.128	1105767.880	427.964	674761.109	1105836.245	431.648
674739.022	1105766.159	428.867	674764.171	1105834.417	431.523
674735.570	1105767.268	428.631	674765.035	1105833.992	431.433
674748.835	1105764.625	429.470	674750.885	1105832.191	431.493
674748.112	1105767.595	427.971	674748.968	1105833.355	431.053
674757.933	1105765.274	430.049	674745.825	1105835.747	430.792
674754.106	1105768.560	427.950	674750.641	1105841.580	430.954
674739.788	1105760.308	429.323	674753.700	1105839.051	431.193
674742.663	1105764.463	429.250	674768.588	1105832.569	430.202
674746.996	1105765.251	429.417	674774.047	1105831.181	429.895
674754.815	1105776.729	429.435	674759.423	1105813.603	430.143
674754.905	1105773.530	428.580	674765.745	1105811.582	430.084
674755.041	1105772.880	427.590	674768.223	1105810.881	429.944
674748.175	1105770.623	427.710	674767.039	1105798.376	429.430
674747.836	1105771.470	428.625	674762.277	1105799.600	430.001
674746.750	1105774.615	429.465	674754.309	1105801.861	430.085
674745.745	1105772.832	428.655	674749.843	1105790.501	429.989
674738.456	1105777.173	429.668	674759.275	1105786.747	429.814
674742.857	1105777.394	429.801	674763.044	1105784.557	429.279
674745.342	1105779.083	429.907	674759.505	1105779.757	429.336
674751.596	1105783.851	429.902	674747.321	1105834.486	429.403
674747.659	1105784.174	429.873	674745.124	1105835.759	430.250
674733.122	1105761.541	432.120	674740.522	1105827.338	429.572
674731.214	1105783.211	432.181	674741.346	1105826.342	429.352
674741.368	1105785.215	431.683	674734.723	1105814.928	429.260
674740.949	1105785.271	431.786	674733.651	1105815.506	429.289
674740.704	1105785.429	431.771	674729.928	1105806.370	428.976
674737.276	1105786.504	431.897	674721.556	1105810.639	429.021
674733.634	1105787.914	432.023	674715.340	1105801.094	428.965
674733.338	1105787.977	432.081	674722.401	1105790.521	428.778
674732.853	1105788.225	431.972	674718.763	1105781.993	428.597
674731.295	1105784.221	431.936	674717.250	1105779.151	428.537
674736.643	1105797.912	431.752	674716.845	1105778.312	427.610
674737.071	1105797.721	431.940	674714.393	1105781.412	428.726
674737.496	1105797.588	431.897	674711.402	1105780.493	428.531
674740.517	1105796.369	431.831	674711.561	1105779.646	427.841
674744.224	1105794.718	431.671	674698.190	1105784.590	427.557
674744.600	1105794.553	431.635	674698.682	1105786.436	428.541
674745.020	1105794.310	431.535	674702.223	1105797.735	428.745
674748.855	1105803.239	431.578	674722.132	1105785.838	429.437
674748.420	1105803.510	431.614	674720.387	1105781.863	429.161
674748.030	1105803.680	431.620	674724.613	1105780.155	429.476
674745.080	1105805.196	431.767	674726.277	1105780.412	429.803
674741.624	1105806.872	431.864	674722.466	1105782.385	429.458
674741.263	1105807.116	431.884	674723.548	1105785.662	429.704
674740.668	1105807.361	431.743	674725.964	1105784.199	430.144
674745.676	1105820.167	431.574	674726.820	1105782.507	430.414
674747.416	1105819.177	431.786	674728.551	1105784.179	430.816
674747.842	1105818.904	431.811	674727.973	1105785.760	430.537
674750.577	1105817.090	431.676	674728.590	1105786.375	430.737
674753.707	1105815.595	431.575	674729.897	1105785.130	431.615
674754.194	1105815.464	431.574	674730.327	1105788.794	431.207
674754.637	1105815.209	431.483	674710.457	1105770.073	430.060
674756.785	1105820.649	431.533	674700.844	1105774.732	429.633
674752.828	1105829.358	431.799	674694.430	1105776.719	429.201
674753.627	1105829.978	431.765	674696.129	1105780.431	428.354
674752.446	1105833.022	431.537	674696.662	1105780.784	427.326
674746.001	1105836.934	430.503	674701.349	1105764.013	430.496

674709.168	1105775.967	427.926
674717.711	1105773.492	427.956
674723.884	1105771.830	427.957
674729.816	1105779.993	431.099
674730.035	1105780.375	431.216
674727.729	1105773.501	431.367
674725.424	1105766.769	431.424
674725.687	1105767.668	431.319
674725.571	1105767.338	431.385
674729.895	1105779.957	431.249
674730.787	1105783.262	431.662
674727.233	1105773.055	431.775
674724.977	1105766.089	431.865
674729.782	1105779.987	429.757
674729.039	1105779.180	429.632
674728.648	1105777.694	428.824
674727.763	1105775.375	428.651
674727.420	1105774.692	427.898
674720.438	1105779.589	428.556
674725.677	1105767.684	429.880
674725.660	1105768.703	429.653
674726.470	1105771.074	428.063
674738.458	1105777.187	430.772
674738.498	1105777.537	430.882
674738.748	1105778.115	430.864
674739.514	1105779.567	431.401
674736.436	1105770.771	431.483
674736.206	1105770.733	431.040
674738.335	1105776.208	429.488
674737.827	1105774.654	428.729
674736.669	1105771.811	428.504
674736.523	1105771.302	428.038
674734.306	1105764.800	429.706
674735.003	1105765.566	429.580
674735.619	1105768.187	427.950
674734.269	1105764.775	431.019
674734.069	1105764.316	431.111
674733.936	1105763.885	431.136
674734.021	1105763.328	431.571
674754.671	1105752.426	430.438
674751.531	1105731.520	431.391
674717.05	1105730.25	433.02
674746.90	1105801.91	431.66
674772.17	1105720.52	432.90
674704.28	1105818.35	428.87

★