


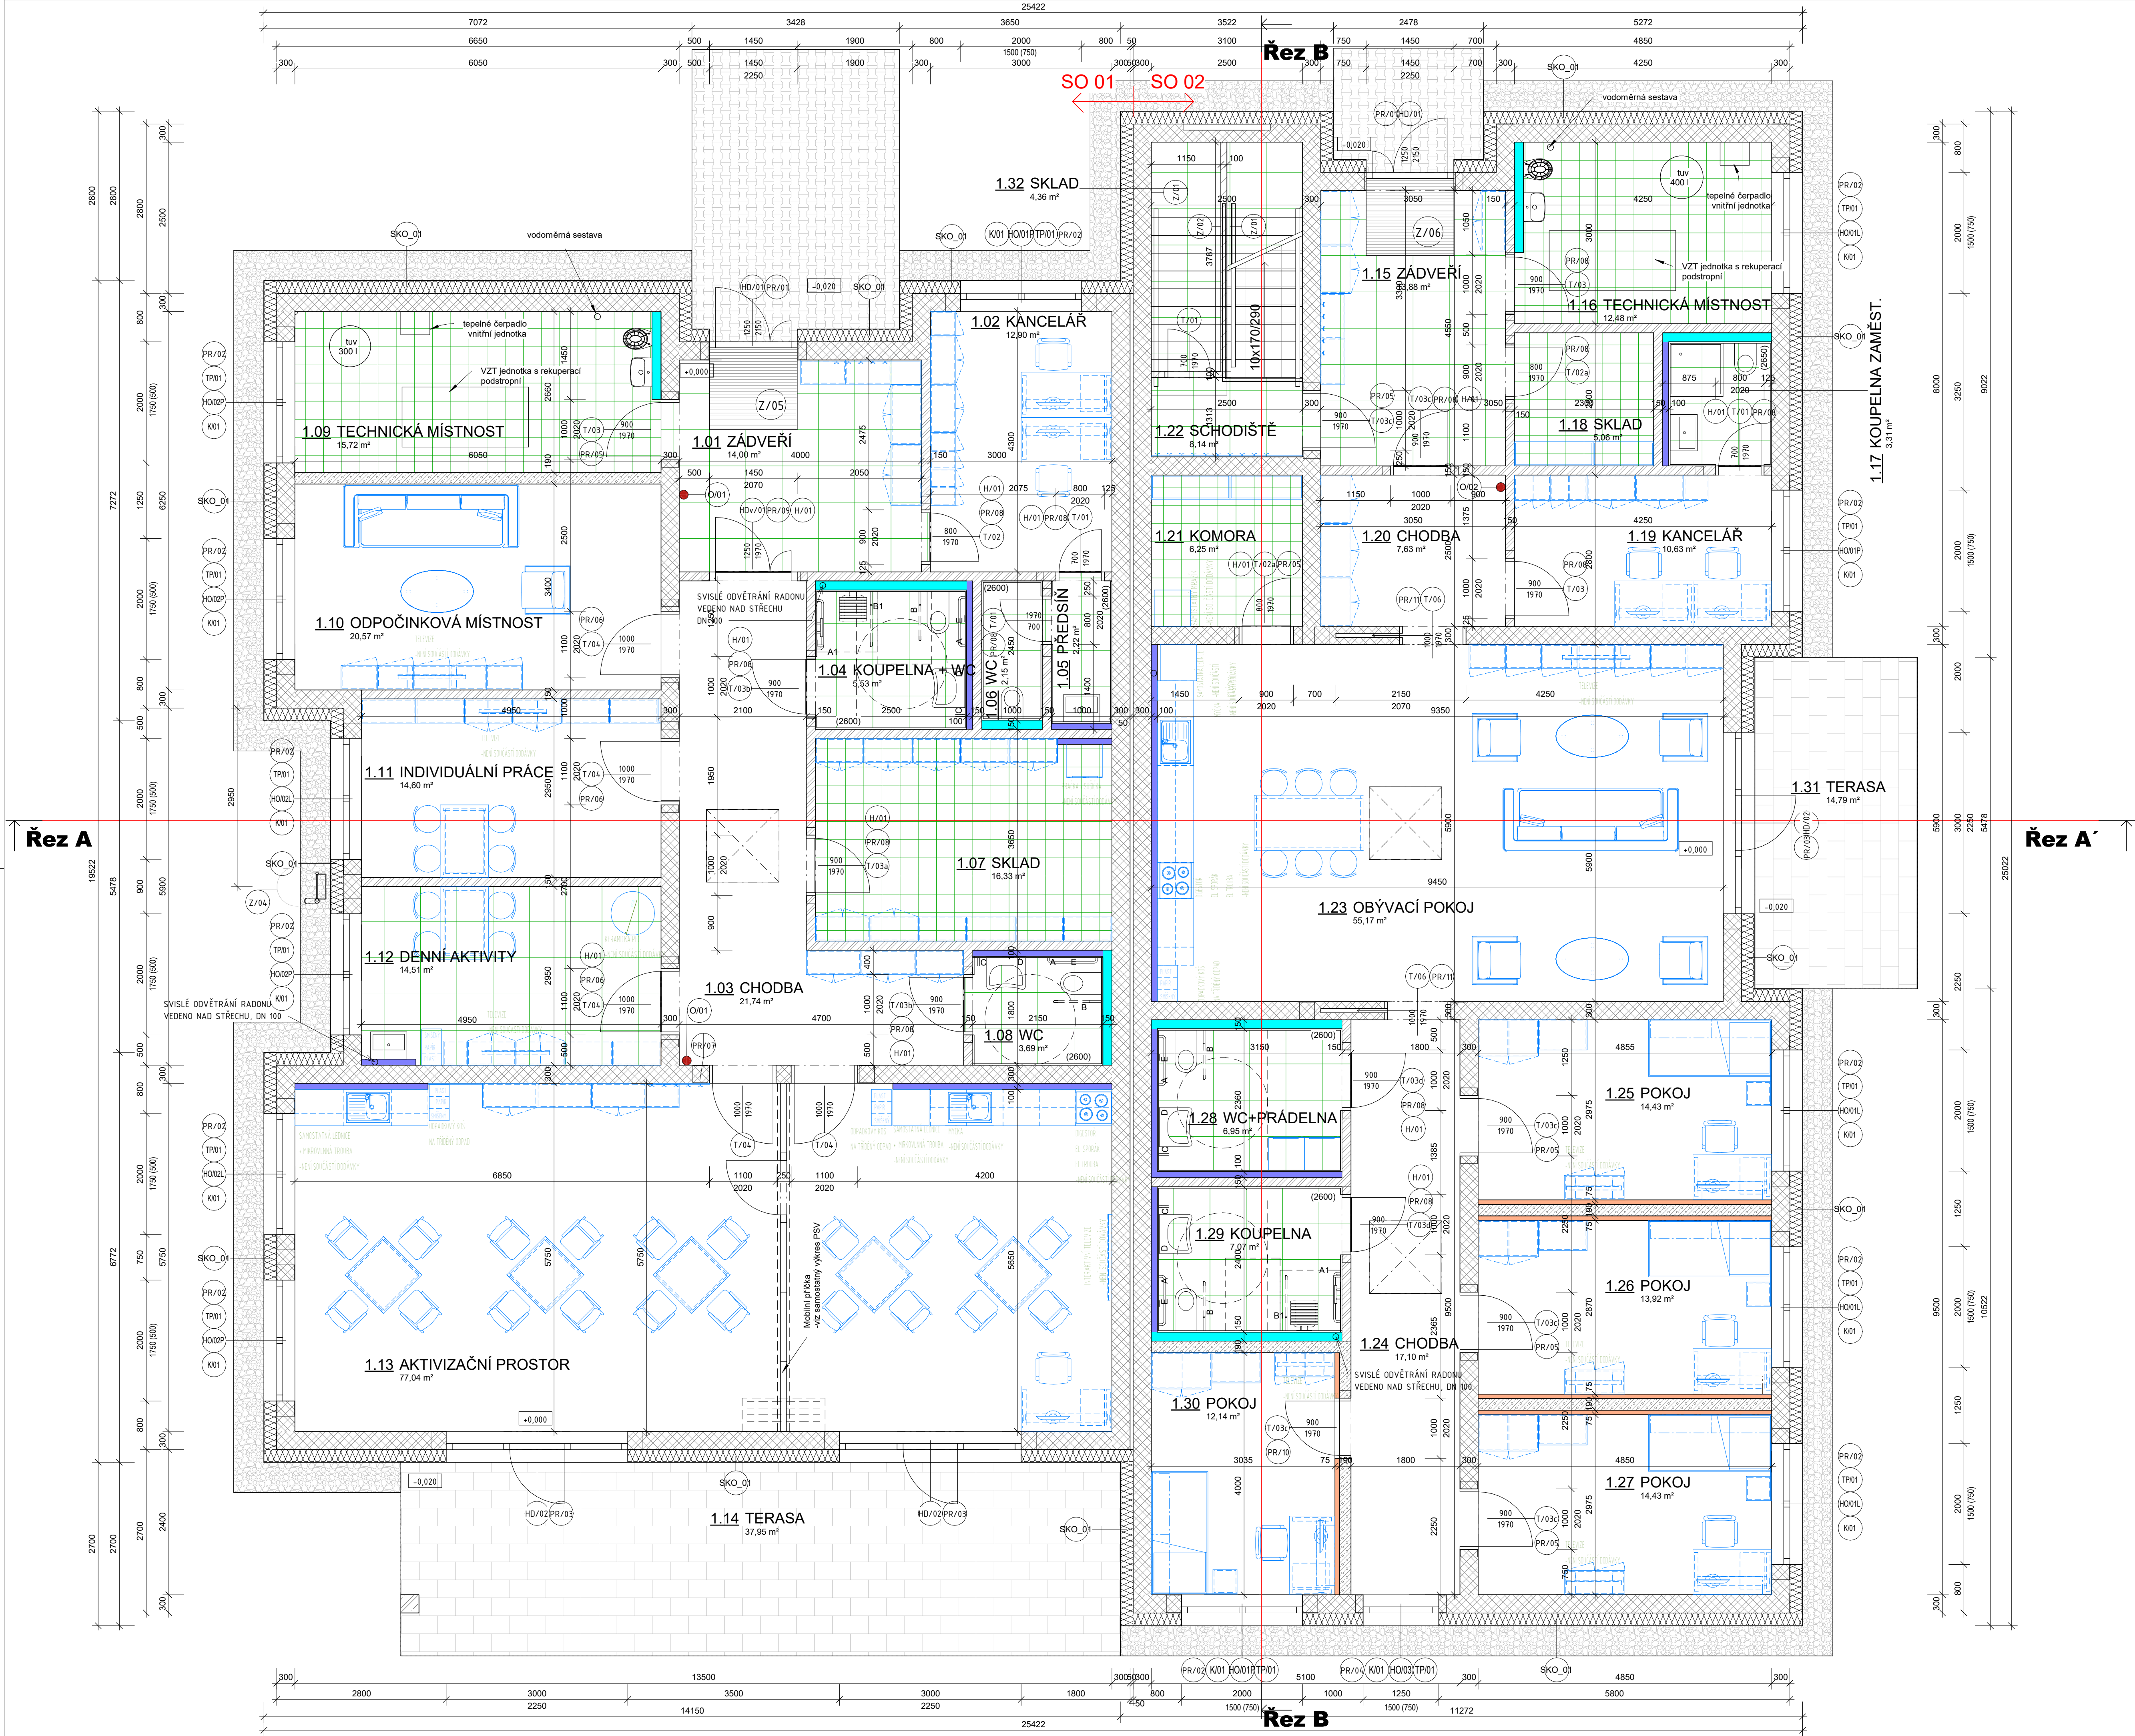

LEGENDA MÍSTNOSTÍ 1.NP SO 01

ČÍSLO MÍSTNOSTI	ÚČEL MÍSTNOSTI	PLOCHA (m²)	ÚPRAVA PODLAHY	SKLADBA PODLAHY	ÚPRAVA STĚN	SKLADBY STĚN	ÚPRAVA STROPŮ	SKLADBY STROPŮ	POZNÁMKA
1.01	ZÁVĚŘÍ	14,0 m²	KERAMICKÁ DLAŽBA	PST 01	MALÍŘSKÝ NÁTĚR	SKV 01	SDK PODHLED	VKP 01	SV.2600 mm
1.02	KANCELÁŘ	12,9 m²	VINYL	PST 02	MALÍŘSKÝ NÁTĚR	SKV 01	SDK PODHLED	VKP 01	SV.2600 mm
1.03	CHODBA	21,7 m²	VINYL	PST 02	MALÍŘSKÝ NÁTĚR	SKV 01	SDK PODHLED	VKP 01	SV.2600 mm
1.04	KOUPELNA + WC	5,5 m²	KERAMICKÁ DLAŽBA	PST 01	KERAMICKÝ OBKLAD	SKV 02	SDK PODHLED	VKP 02	SV.2600 mm
1.05	PŘEDSÍN	2,2 m²	KERAMICKÁ DLAŽBA	PST 01	KERAMICKÝ OBKLAD	SKV 02	SDK PODHLED	VKP 02	SV.2600 mm
1.06	WC	2,2 m²	KERAMICKÁ DLAŽBA	PST 01	KERAMICKÝ OBKLAD	SKV 02	SDK PODHLED	VKP 02	SV.2600 mm
1.07	SKLAD	16,3 m²	KERAMICKÁ DLAŽBA	PST 01	MALÍŘSKÝ NÁTĚR	SKV 01	SDK PODHLED	VKP 01	SV.2600 mm
1.08	WC	3,7 m²	KERAMICKÁ DLAŽBA	PST 01	KERAMICKÝ OBKLAD	SKV 02	SDK PODHLED	VKP 01	SV.2600 mm
1.09	TECHNICKÁ MÍSTNOST	15,7 m²	KERAMICKÁ DLAŽBA	PST 01	KERAMICKÝ OBKLAD	SKV 01	SDK PODHLED	VKP 01	SV.3000 mm
1.10	ODPOČINKOVÁ MÍSTNOST	20,6 m²	VINYL	PST 02	MALÍŘSKÝ NÁTĚR	SKV 01	SDK PODHLED	VKP 01	SV.2600 mm
1.11	INDIVIDUÁLNÍ PRÁCE	14,6 m²	VINYL	PST 02	MALÍŘSKÝ NÁTĚR	SKV 01	SDK PODHLED	VKP 01	SV.2600 mm
1.12	DENNÍ AKTIVITY	14,5 m²	KERAMICKÁ DLAŽBA	PST 01	MALÍŘSKÝ NÁTĚR	SKV 01/01/01/02	SDK PODHLED	VKP 01	SV.2600 mm
1.13	AKTIVIZAČNÍ PROSTOR	77,0 m²	VINYL	PST 02	MALÍŘSKÝ NÁTĚR	SKV 01	SDK PODHLED	VKP 01	SV.2600 mm
1.14	TERASA	38,0 m²	BETON DLAŽBA	PST 04	MALÍŘSKÝ NÁTĚR	SKV 01	SDK PODHLED	VKP 01	SV.2600 mm
1.NP: 14		259,0 m²							
Celkový součet:		259,0 m²							

LEGENDA MÍSTNOSTÍ 1.NP SO 02

ČÍSLO MÍSTNOSTI	ÚČEL MÍSTNOSTI	PLOCHA (m²)	ÚPRAVA PODLAHY	SKLADBA PODLAHY	ÚPRAVA STĚN	SKLADBY STĚN	ÚPRAVA STROPŮ	SKLADBY STROPŮ	POZNÁMKA
1.15	ZÁVĚŘÍ	13,9 m²	KERAMICKÁ DLAŽBA	PST 01	MALÍŘSKÝ NÁTĚR	SKV 01	SDK PODHLED	VKP 01	SV.2600 mm
1.16	TECHNICKÁ MÍSTNOST	12,5 m²	KERAMICKÁ DLAŽBA	PST 01	MALÍŘSKÝ NÁTĚR	SKV 01	SDK PODHLED	VKP 01	SV.2600 mm
1.17	KOUPELNA ZAMĚST.	3,3 m²	KERAMICKÁ DLAŽBA	PST 01	KERAMICKÝ OBKLAD	SKV 02	SDK PODHLED	VKP 02	SV.2600 mm
1.18	SKLAD	5,1 m²	KERAMICKÁ DLAŽBA	PST 01	MALÍŘSKÝ NÁTĚR	SKV 01	SDK PODHLED	VKP 01	SV.2600 mm
1.19	KANCELÁŘ	10,6 m²	VINYL	PST 02	MALÍŘSKÝ NÁTĚR	SKV 01	SDK PODHLED	VKP 01	SV.2600 mm
1.20	CHODBA	7,4 m²	VINYL	PST 02	MALÍŘSKÝ NÁTĚR	SKV 01	SDK PODHLED	VKP 01	SV.2600 mm
1.21	KOMORA	6,3 m²	KERAMICKÁ DLAŽBA	PST 01	MALÍŘSKÝ NÁTĚR	SKV 01	SDK PODHLED	VKP 01	SV.2600 mm
1.22	SCHODIŠTĚ	8,1 m²	KERAMICKÁ DLAŽBA	PST 01	MALÍŘSKÝ NÁTĚR	SKV 01	SDK PODHLED	VKP 01	SV.2600 mm
1.23	OBÝVACÍ POKOJ	55,2 m²	VINYL	PST 02	MALÍŘSKÝ NÁTĚR	SKV 01	SDK PODHLED	VKP 01	SV.2600 mm
1.24	CHODBA	17,1 m²	VINYL	PST 02	MALÍŘSKÝ NÁTĚR	SKV 01	SDK PODHLED	VKP 01	SV.2600 mm
1.25	POKOJ	14,4 m²	VINYL	PST 02	MALÍŘSKÝ NÁTĚR	SKV 01	SDK PODHLED	VKP 01	SV.2600 mm
1.26	POKOJ	13,9 m²	VINYL	PST 02	MALÍŘSKÝ NÁTĚR	SKV 01	SDK PODHLED	VKP 01	SV.2600 mm
1.27	POKOJ	14,4 m²	VINYL	PST 02	MALÍŘSKÝ NÁTĚR	SKV 01	SDK PODHLED	VKP 01	SV.2600 mm
1.28	WC+PRADELNA	7,0 m²	KERAMICKÁ DLAŽBA	PST 01	KERAMICKÝ OBKLAD	SKV 02	SDK PODHLED	VKP 02	SV.2600 mm
1.29	KOUPELNA	7,1 m²	KERAMICKÁ DLAŽBA	PST 01	KERAMICKÝ OBKLAD	SKV 02	SDK PODHLED	VKP 02	SV.2600 mm
1.30	POKOJ	12,1 m²	VINYL	PST 02	MALÍŘSKÝ NÁTĚR	SKV 01	SDK PODHLED	VKP 01	SV.2600 mm
1.31	TERASA	14,8 m²	BETON DLAŽBA	PST 04	MALÍŘSKÝ NÁTĚR	SKV 01	SDK PODHLED	VKP 01	SV.2600 mm
1.32	SKLAD	4,4 m²	KERAMICKÁ DLAŽBA	PST 01	MALÍŘSKÝ NÁTĚR	SKV 01		VKP 01	
1.NP: 18		227,7 m²							
Celkový součet:		227,7 m²							

VÝKAZ PŘEKLADŮ 1.NP - SO 01

Ozn.	Typ	Rozměry překladu d x š x v [mm]	T.I.	Min. uložení [mm]	Max. světlost otvoru [mm]	Šířka sestavy [mm]	Počet ks na otvor	Počet sestav	Počet ks celkem
PR/01	Keramický nosný překlad s TI	1750 x 70 x 238	Ano - TI EPS, šířka: 80 mm	125	1500	290	3	1	3
PR/02	Keramický nosný překlad s TI	2500 x 70 x 238	Ano - TI EPS, šířka: 80 mm	250	2000	290	3	7	21
PR/03	Keramický nosný překlad s TI	3500 x 70 x 238	Ano - TI EPS, šířka: 80 mm	250	3000	290	3	2	6
PR/05	Keramický nosný překlad	1250 x 70 x 238	Ne	125	1000	280	4	1	4
PR/06	Keramický nosný překlad	1500 x 70 x 238	Ne	125	1250	280	4	3	12
PR/07	Keramický nosný překlad	3000 x 70 x 238	Ne	250	2500	280	4	1	4
PR/08	Keramický plochý překlad	1250 x 145 x 71	Ne	125	1000	145	1	6	6
PR/09	Keramický plochý překlad	1750 x 145 x 71	Ne	125	1500	145	1	1	1

VÝKAZ PŘEKLADŮ 1.NP - SO 02

Ozn.	Typ	Rozměry překladu d x š x v [mm]	T.I.	Min. uložení [mm]	Max. světlost otvoru [mm]	Šířka sestavy [mm]	Počet ks na otvor	Počet sestav	Počet ks celkem
PR/01	Keramický nosný překlad s TI	1750 x 70 x 238	Ano - TI EPS, šířka: 80 mm	125	1500	290	3	1	3
PR/02	Keramický nosný překlad s TI	2500 x 70 x 238	Ano - TI EPS, šířka: 80 mm	250	2000	290	3	6	18
PR/03	Keramický nosný překlad s TI	3500 x 70 x 238	Ano - TI EPS, šířka: 80 mm	250	3000	290	3	1	3
PR/04	Keramický nosný překlad s TI	1500 x 70 x 238	Ano - TI EPS, šířka: 80 mm	125	1250	290	3	1	3
PR/05	Keramický nosný překlad	1250 x 70 x 238	Ne	125	1000	280	4	5	20
PR/08	Keramický plochý překlad	1250 x 145 x 71	Ne	125	1000	145	1	7	7
PR/10	Keramický nosný překlad s TI	1250 x 70 x 238	Ano - TI EPS, šířka: 40 mm	125	1000	180	2	1	2
PR/11	Keramický nosný překlad	2750 x 70 x 238	Ne	250	2250	280	4	2	8

POZNÁMKY

- ZDĚNÉ KONSTRUKCE BUDOU PROVÁDĚNY DLE TECHNOLOGICKÉHO PŘEDPISU
- SKLADBY JEDNOTLIVÝCH KONSTRUKCÍ VIZ SAMOSTATNÁ PŘÍLOHA D.1.1.x SKLADBY KONSTRUKCÍ
- VÝPIS PSV PRVKŮ VIZ SAMOSTATNÉ PŘÍLOHY - PSV
- SCHODIŠTĚ BUDE OPATŘENO PO OBOU STRANÁCH MADLY V. 900 MM S PŘESAHEM 150 MM. PRVNÍ A POSLEDNÍ SCHOD V KAŽDEM RAMENI SCHODIŠTĚ BUDE MÍT NÁSTUPNÍCI BAREVNĚ ODLIŽENOU OD OSTATNÍCH PLOCH
- MODŘE JE ZAKRESLENO ZAŘÍZENÍ INTERIÉRU - VIZ D.1.5. INTERIÉR

LEGENDA MATERIÁLŮ

	OBVODOVÉ A VNITŘNÍ ZDIVO - BROUŠENÝ CIHELNÝ BLOK Š. 300 mm, V. 249 mm, D. 247 mm
	NA MALTU PRO TENKÉ SPÁRY
	VNITŘNÍ PŘÍČKY, AKUSTICKÉ - BROUŠENÝ CIHELNÝ BLOK Š. 190 mm, V. 249 mm, D. 372 mm,
	NA MALTU PRO TENKÉ SPÁRY
	VNITŘNÍ PŘÍČKY - BROUŠENÝ CIHELNÝ BLOK Š. 150 mm, V. 238 mm, D. 497 mm,
	NA OBYČEJNOU MALTU
	SDK PŘEDSAZENÁ STĚNA URČENÁ DO VLHKÉHO PROSTŘEDÍ TL.150 mm,
	DVOJITĚ OPLÁŠTĚNÍ 2x12,5 mm NA CW 100 + HYDROFOBIZOVANÁ MINERÁLNÍ IZOLACE TL. 50 mm
	VNĚJŠÍ DESKA VYSOKOPEVNOSTNÍ, CELOPOŠNĚ TMELENÍ Q4
	SDK PŘEDSAZENÁ STĚNA URČENÁ DO VLHKÉHO PROSTŘEDÍ TL.100 mm,
	DVOJITĚ OPLÁŠTĚNÍ 2x12,5 mm NA CW 50 + HYDROFOBIZOVANÁ MINERÁLNÍ IZOLACE TL. 50mm
	VNĚJŠÍ DESKA VYSOKOPEVNOSTNÍ, CELOPOŠNĚ TMELENÍ Q4
	SDK PŘEDSAZENÁ STĚNA TL. 75 mm
	DVOJITĚ OPLÁŠTĚNÍ 2x12,5 mm NA CW 50 + MINERÁLNÍ IZOLACE TL. 50 mm
	VNĚJŠÍ DESKA VYSOKOPEVNOSTNÍ, CELOPOŠNĚ TMELENÍ Q
	SDK PODHLED, BĚŽNÁ SDK DESKA
	-
	SDK PODHLED, SDK DESKA DO VLHKÝCH PROSTOR
	-
	ŽELEZOBETONOVÉ KONSTRUKCE (ZÁKLAD, PÁSY - BETON C25/30-XC2,
	STROP DESKA - BETON C25/30-XC1, APOD.), VÝTUŽ B500B,
	PODROBNĚJI VIZ D.1.2 STAVEBNĚ KONSTRUKČNÍ ŘEŠENÍ
	PODKLADNÍ BETON C12/15-X0, TL. 100 MM
	PODROBNĚJI VIZ D.1.2 STAVEBNĚ KONSTRUKČNÍ ŘEŠENÍ
	ŽELEZOBETONOVÝ PILÍŘ 300x300mm ZE ZTRACENÉHO BEDNĚNÍ
	PODROBNĚJI VIZ D.1.2 STAVEBNĚ KONSTRUKČNÍ ŘEŠENÍ
	FASÁDNÍ TEPELNÁ IZOLACE Z MINERÁLNÍCH DESEK, TL. 200 mm
	A=0,035 W/mK
	EPS S UZÁVŘENOU POVRCHOVOU STRUKTUROU, TL. 200 mm
	A=0,034 W/mK
	PODKLADNÍ VRSTVY ZALOŽENÍ
	1. LOMOVÁ VÝSVKA, 2. DRČENÉ KAMENIVO FR. 0-32, 3. DRČENÉ KAMENIVO FR. 32-63
	PODROBNĚJI VIZ SKLADBY KONSTRUKCÍ A D.1.2. STAVEBNĚ KONSTRUKČNÍ ŘEŠENÍ
	PODKLADNÍ VRSTVY ZALOŽENÍ
	DRČENÉ KAMENIVO FR. 32-63
	ZPĚTNÝ ZÁSYP ZEMINOU
	-
	PŮVODNÍ TERÉN
	-

REV. / POPIS REVIZE / REVISION DESCRIPTION	DATUM / DATE
HISTORIE DOKUMENTU / DOCUMENT HISTORY	

INVESTOR:	Kraj Vysočina Židkova 1882/57, 586 01 Jihlava	Kraj Vysočina
GENERALNÍ PROJEKTANT: GENERAL DESIGNER	ARPIK OSTRAVA s.r.o. Masarykovo náměstí 5/5, Motovská Ostrava, 702 00 Ostrava	ARPIK OSTRAVA

SOÚŘADNICOVÝ SYSTÉM / COORDINATE SYSTEM: S-JTSK
VÝŠKOVÝ SYSTÉM / MEAN SEA LEVEL: B.p.v.
±0,000 = ±1,400 m n.m.

SO 01 - SO 02

HLAVNÍ INŽENÝR PROJEKTU / LEADER MANAGER	ING. JAROSLAV MIKULÍN	
ZODPOVĚDNÝ PROJEKTANT / PROJECT MANAGER	ING. MAREK UHRINEC	
ZPRACOVATEL / COMPLIER	ING. PETRA POHOŘELSKÁ	
ZPRACOVATEL / COMPLIER	-	-
PROJEKT / PROJECT	TRANSFORMACE DOMOVA ČERNOVICE - LIDMAN I - POLNÁ	DATUM / DATE: 09/2024 FORMÁT / SIZE: 12 x A4 MĚŘITNOVÁ MÍŠKA: 1:50 ZÁK. ČÍSLO / NO.: 234011
ČÁST / PART: D.1.1 ARCHITEKTONICKO-STAVEBNÍ ŘEŠENÍ / ARCHITECTURAL DESIGN	NÁZEV DOKUMENTU / DOCUMENT NAME: PŮDORYS 1.NP	ČÍS. SOUPRAVY / PRODUCT NUMBER: 025 DOKUMENTU / DOCUMENT NUMBER: D.1.1.02