

PODKLADY PRO SILNOPROUD

- STĚNOVÝ VYPÍNAČ  
KABELY VČ. PŘÍVODU ZAPUŠTĚNÉ VE ZDI
- +

VOLNÝ KONEC 230V  
DĚLKA VÝVODU MIN. 3 M
- VOLNÝ KONEC 400V  
DĚLKA VÝVODU MIN. 3 M
- ZÁSUVKA 230V
- ✂

ZÁSUVKA 400V
- ⊗

VÝVOD PRO OCHRANU POSPOJOVÁNÍM  
VÝŠKA VÝVODU + 100MM
- ⚡

REZERVNÍ ZÁSUVKA 230V 1KW  
PŘÍKON NEZAHRNAVAT DO CELKOVÉHO INST. PŘÍKONU
- ⚡


REZERVNÍ ZÁSUVKA 400V 1KW  
PŘÍKON NEZAHRNAVAT DO CELKOVÉHO INST. PŘÍKONU
- průřez kabelu k vypínači volit přesně na předepsaný příkon,  
- kabel z vypínače volit typ CGSG v ochranné trubce  
- pro chladicí zařízení nenavrhovat proudové chrániče  
- pro točivé stroje navrhnout jističe charakteristiky typu "C"
- V

STĚNOVÝ VYPÍNAČ 230 NEBO 400V
- KV

VOLNÝ KONEC Z VYPÍNAČE
- KJ

VOLNÝ KONEC VEDOUČÍ Z ROZVADĚČE
- Z

ZÁSUVKA 230 NEBO 400V

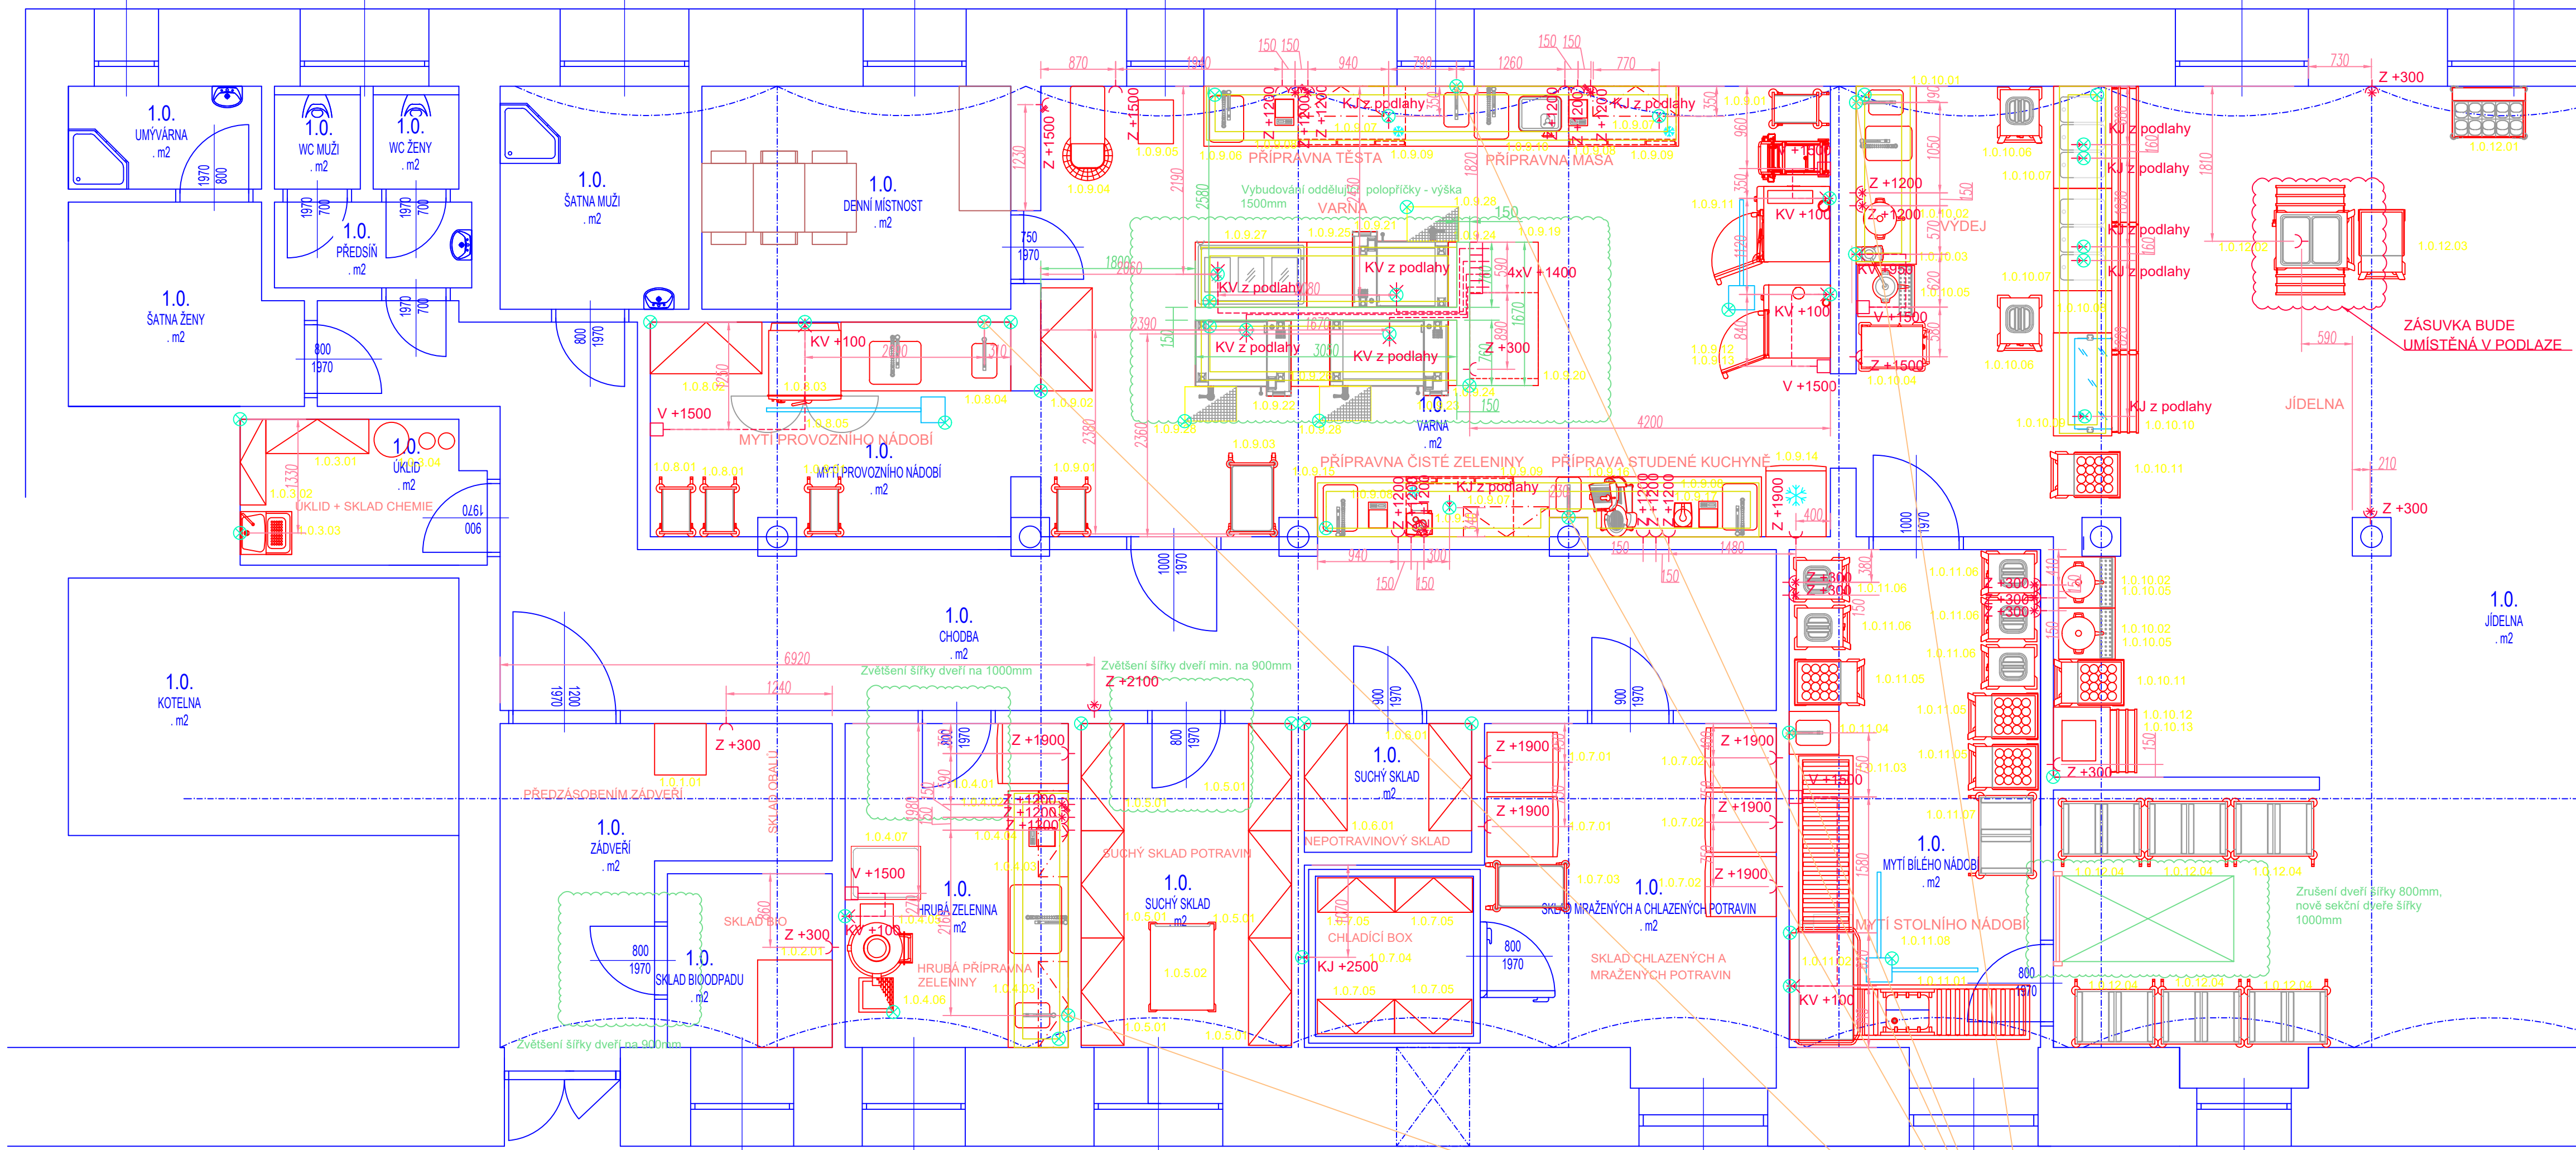

KJ +600mm  
12V, 50Hz / 0,007kW  
V místě odběru min. 8,1V  
Zemnicí vodič na +550mm

| Pozice                                | Název místnosti/Popis                                   | 12V     | Příkon el.<br>230V/(kW) | Příkon el.<br>400V/(kW) | TYP<br>PŘÍPOJE<br>NÍ EL. | ks | Zařízení<br>napojená na<br>optimalizaci<br>el. Energie | Poznámka |
|---------------------------------------|---|---------|-------------------------|-------------------------|--------------------------|----|--|----------|
| 1.0.1.01                              | Digitalní váha  | Zádveří |                         | 0,005                   | Z                        | 1  |  |          |
| 1.0.2.01                              | Chladicí zařízení pro skladování<br>bloodpadu           |         | 0,4                     |                         | Z                        | 1  |  |          |
| Chodba                                |   |         |                         |                         |                          |    |  |          |
| Úklid + Sklad chemie                  |   |         |                         |                         |                          |    |  |          |
| 1.0.3.01                              | Kovový regál  |         |                         |                         |                          | 1  |  |          |
| 1.0.3.02                              | Kovový regál  |         |                         |                         |                          | 1  |  |          |
| 1.0.3.03                              | Nerezová výlevka s umyvadlem                            |         |                         |                         |                          | 1  |  |          |
| 1.0.3.04                              | Centrální změkčovač vody                                |         |                         |                         |                          | 1  |  |          |
| Šatna ženy - není dodávkou gastro     |   |         |                         |                         |                          |    |  |          |
| Umývárna ženy - není dodávkou gastro  |   |         |                         |                         |                          |    |  |          |
| Předsiň WC - není dodávkou gastro     |   |         |                         |                         |                          |    |  |          |
| WC muži - není dodávkou gastro        |   |         |                         |                         |                          |    |  |          |
| WC ženy - není dodávkou gastro        |   |         |                         |                         |                          |    |  |          |
| Šatna muži - není dodávkou gastro     |   |         |                         |                         |                          |    |  |          |
| 1.0.4.01                              | Chladicí skříň 700l                                     |         | 0,255                   |                         | Z                        | 1  |  |          |
| 1.0.4.02                              | Nerezový stůl s integrovaným<br>umyvadlem a dřezem      | 0,007   |                         |                         |                          | 1  |  |          |
| 1.0.4.03                              | Nástěnná nerezová skříň                                 |         | 0,1                     |                         | Z                        | 2  |  |          |
| 1.0.4.04                              | Digitalní stolní váha                                   |         |                         | 0,75                    | V                        | 1  |  |          |
| 1.0.4.05                              | Škrabka zeleniny  |         |                         |                         |                          | 1  |  |          |
| 1.0.4.06                              | Nerezový žlab   |         |                         |                         |                          | 1  |  |          |
| 1.0.4.07                              | Námáčecí vozík  |         |                         |                         |                          | 1  |  |          |
| 1.0.5.01                              | Kovový regál  |         |                         |                         |                          | 6  |  |          |
| 1.0.5.02                              | Plošinový vozík   |         |                         |                         |                          | 1  |  |          |
| 1.0.6.01                              | Kovový regál  |         |                         |                         |                          | 2  |  |          |
| Sklad chlazených a mražených potravin |   |         |                         |                         |                          |    |  |          |
| 1.0.7.01                              | Chladicí skříň 700l                                     |         | 0,255                   |                         | Z                        | 2  |  |          |
| 1.0.7.02                              | Mrazič skříň 700l                                       |         | 0,255                   |                         | Z                        | 3  |  |          |
| 1.0.7.03                              | Servírovací vozík                                       |         |                         |                         | KJ                       | 1  |  |          |
| 1.0.7.04                              | Chladicí box  |         | 1,5                     |                         |                          | 1  |  |          |
| 1.0.7.05                              | Plastový regál  |         |                         |                         |                          | 4  |  |          |
| Mytí provozního nádobí                |   |         |                         |                         |                          |    |  |          |
| 1.0.8.01                              | Etážový vozík   |         |                         |                         |                          | 3  |  |          |
| 1.0.8.02                              | Nerezový regál  |         |                         |                         |                          | 1  |  |          |
| 1.0.8.03                              | Myčka provozního nádobí                                 |         |                         | 17,3 V                  |                          | 1  | ANO  |          |
| 1.0.8.04                              | Nerezový stůl s integrovaným<br>umyvadlem a dřezem      | 0,007   |                         |                         |                          | 1  |  |          |
| 1.0.8.05                              | Štěrbínový žlab   |         |                         |                         |                          | 1  |  |          |
| Denní místnost - není dodávkou gastro |   |         |                         |                         |                          |    |  |          |
| Varna                                 |   |         |                         |                         |                          |    |  |          |
| 1.0.9.01                              | Etážový vozík   |         |                         |                         |                          | 2  |  |          |
| 1.0.9.02                              | Nerezový regál  |         |                         |                         |                          | 1  |  |          |
| 1.0.9.03                              | Servírovací vozík                                       |         |                         |                         |                          | 1  |  |          |
| 1.0.9.04                              | Univerzální hnětač a šlehač stroj                       |         |                         | 2,8 Z                   |                          | 1  |  |          |
| 1.0.9.05                              | Dělička těsta   |         | 0,2                     |                         | Z                        | 1  |  |          |
| 1.0.9.06                              | Nerezový stůl s integrovaným<br>umyvadlem a dvěma dřezy | 0,007   |                         |                         |                          | 1  |  |          |
| 1.0.9.07                              | Nástěnná nerezová skříň                                 |         |                         |                         |                          | 3  |  |          |
| 1.0.9.08                              | Digitalní stolní váha                                   |         | 0,1                     |                         | Z                        | 4  |  |          |
| 1.0.9.09                              | Podpultový chladicí stůl                                |         | 0,32                    |                         | Z                        | 3  |  |          |
| 1.0.9.10                              | Mlýnek na maso  |         | 0,7                     |                         | Z                        | 1  |  |          |
| 1.0.9.11                              | Konvektomat 20 GN 1/1                                   |         | 37,2                    |                         | V                        | 1  | ANO  |          |
| 1.0.9.12                              | Konvektomat 10 GN 1/1                                   |         | 18,9                    |                         | V                        | 1  | ANO  |          |

|  |   |       |      |        |    |   |     |  |
|--|---|-------|------|--------|----|---|-----|--|
| 1.0.9.13   | Podstavec pod konvektomat                                   |       |      | 0,255  | Z  | 1 |     |  |
| 1.0.9.14   | Chladicí skříň 700l   |       |      |        |    | 1 |     |  |
| Nerezový stůl s integrovaným umyvadlem a dvěma dřezy   |   |       |      |        |    |   |     |  |
| 1.0.9.15   | Nerezový stroj  |       |      | 0,007  |    | 1 |     |  |
| 1.0.9.16   | Nářezový stroj  |       |      |        |    | 1 |     |  |
| 1.0.9.17   | Blíxér  |       | 1    |        | Z  | 1 |     |  |
| 1.0.9.18   | Krouhač zeleniny  |       | 0,55 |        | Z  | 1 |     |  |
| 1.0.9.19   | Nerezový stůl   |       |      |        | Z  | 1 |     |  |
| 1.0.9.20   | Sokový zehňazovač   |       | 0,5  |        | Z  | 1 |     |  |
| 1.0.9.21   | Multifunkční varné zařízení 100l                            |       |      | 27,5 V |    | 1 | ANO |  |
| 1.0.9.22   | Multifunkční varné zařízení 150l                            |       |      | 27,5 V |    | 1 | ANO |  |
| 1.0.9.23   | Multifunkční varné zařízení 150l                            |       |      | 36,5 V |    | 1 | ANO |  |
| 1.0.9.24   | Neutrální díl   |       |      |        |    | 2 |     |  |
| 1.0.9.25   | Neutrální díl   |       |      |        |    | 1 |     |  |
| 1.0.9.26   | Neutrální díl   |       |      |        |    | 1 |     |  |
| 1.0.9.27   | Indukční sporák - 3 plotny                                  |       |      | 10 V   |    | 1 |     |  |
| 1.0.9.28   | Nerezový žlab   |       |      |        |    | 3 |     |  |
| 1.0.9.29   | Štěrbínový žlab   |       |      |        |    | 1 |     |  |
| Výdej  |   |       |      |        |    |   |     |  |
| 1.0.10.01  | Nerezový stůl s integrovaným<br>umyvadlem a dřezem          | 0,007 |      |        |    | 1 |     |  |
| 1.0.10.02  | Termos 20L  |       |      |        |    | 3 |     |  |
| 1.0.10.03  | Výrobník horké vody   |       |      | 11,3 V |    | 1 |     |  |
| 1.0.10.04  | Banketový vozík   |       | 2,1  |        | Z  | 1 |     |  |
| 1.0.10.05  | Vozík na termos   |       |      |        |    | 3 |     |  |
| Zásuvka pro napojení tohoto ohříváče bude umístěna v ohřevných výdejních vanách (poz. 1.0.10.07), dodávka zásuvek - gastro |   |       |      |        |    |   |     |  |
| 1.0.10.06  | Ohříváč talířů - 1 tubusový                                 |       | 0,9  |        | Z  | 2 |     |  |
| 1.0.10.07  | Ohřevná výdejní vana 3 GN 1/1 s<br>automatickým dopouštěním |       | 2    |        | KJ | 2 |     |  |
| 1.0.10.08  | Neutrální díl výdejní linky                                 |       |      |        |    | 1 |     |  |
| 1.0.10.09  | Salátový bar  |       | 0,5  |        | KJ | 1 |     |  |
| 1.0.10.10  | Pojezdová dráha   |       |      |        |    | 2 |     |  |
| 1.0.10.11  | Lowerator   |       |      |        |    | 1 |     |  |
| 1.0.10.12  | Nerezový stůl s pojezdovou dráhou                           |       |      |        |    | 1 |     |  |
| 1.0.10.13  | Postmix   |       | 1    |        | Z  | 1 |     |  |
| Mytí stolního nádobí   |   |       |      |        |    |   |     |  |
| 1.0.11.01  | Vstupní stůl k myčce nádobí s<br>integrovaným dřezem        |       |      | 22,5 V |    | 1 | ANO |  |
| 1.0.11.02  | Myčka stolního nádobí                                       |       |      |        |    | 1 |     |  |
| 1.0.11.03  | Výstupní stůl k myčce nádobí                                |       |      |        |    | 1 |     |  |
| 1.0.11.04  | Nástěnné umyvadlo   | 0,007 |      |        |    | 1 |     |  |
| 1.0.11.05  | Lowerator   |       |      |        |    | 3 |     |  |
| 1.0.11.06  | Ohříváč talířů - 1 tubusový                                 |       | 0,9  |        | Z  | 5 |     |  |
| 1.0.11.07  | Etážový vozík   |       |      |        |    | 1 |     |  |
| 1.0.11.08  | Štěrbínový žlab   |       |      |        |    | 1 |     |  |
| Jídlna   |   |       |      |        |    |   |     |  |
| 1.0.12.01  | Vozík na tácy a přibory                                     |       |      |        |    | 1 |     |  |
| 1.0.12.02  | Ohřevná výdejní vana 2 GN 1/1 s<br>pojezdovou dráhou        |       | 1,4  |        | Z  | 1 |     |  |
| 1.0.12.03  | Lowerator   |       |      |        |    | 1 |     |  |
| 1.0.12.04  | Etážový vozík   |       |      |        |    | 6 |     |  |

PODKLADY PRO SILNOPROUD

SUPŠ JIHLAVA - HELENÍN

DISPOZICE 1.NP

M 1:50/FA1

12/2024