

DRUH POVRCHU ÚZEMÍ:
KATASTRÁLNÍ ÚZEMÍ:
OKRES:
KRAJ:

HAVLÍČKŮV BROD
VYSOČINA

SKLONOVÉ POMĚRY:

MĚŘÍTKA:
1: 1000., 1: 100.

KÓTY NIVELETY:


KÓTY TERÉNU:

SROVNÁVACÍ ROVINA:

STANIČENÍ:

VZDÁLENOST PŘ. ŘEZŮ:

SMĚROVÉ POMĚRY:

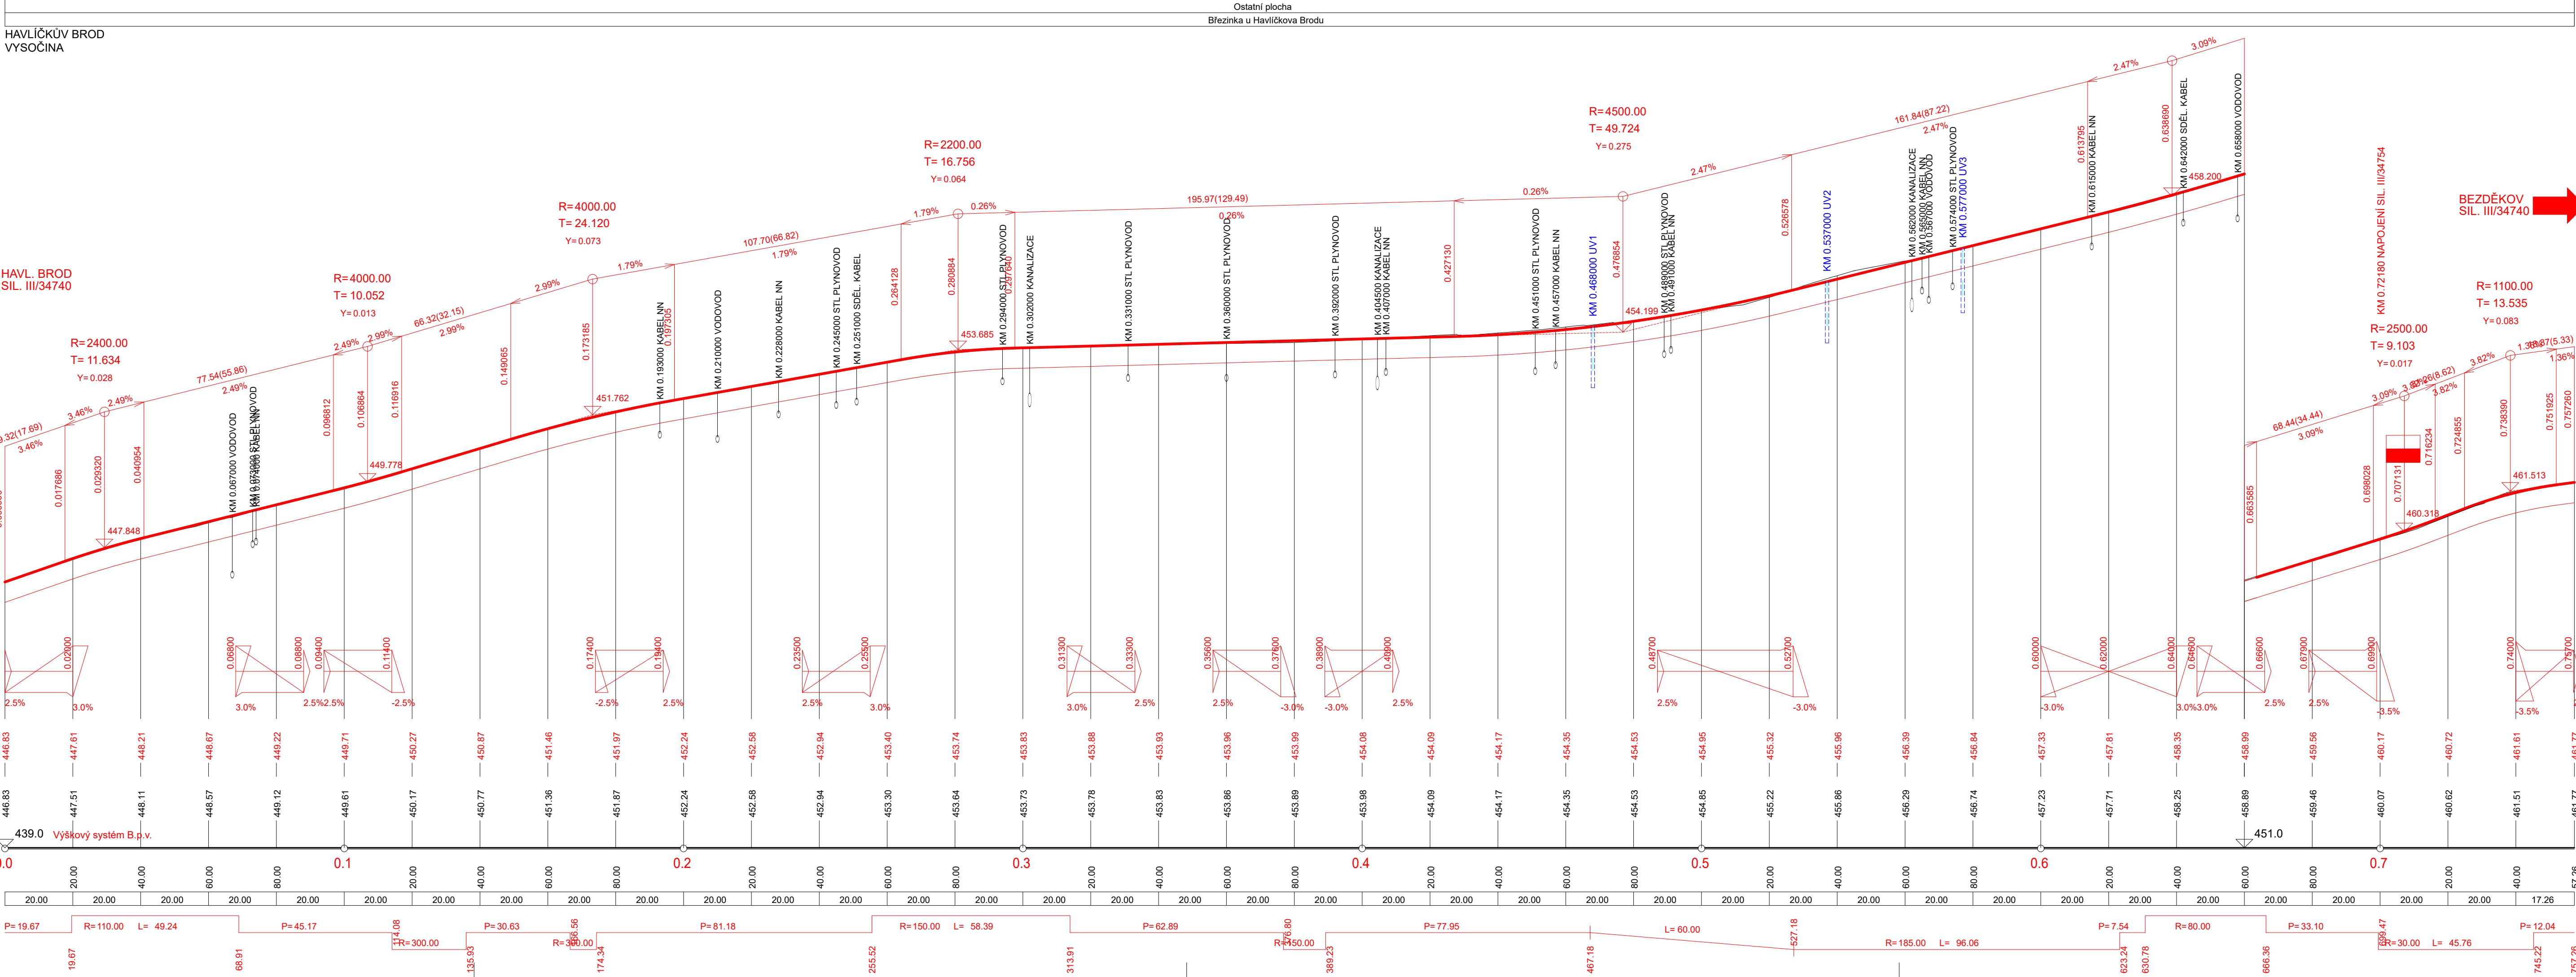

D.

SOUŘADNICOVÝ SYSTÉM: JTSK
VÝŠKOVÝ SYSTÉM: B.p.v.

VEDOUcí PROJEKTANT	ING. KOTLÁN
ZODP. PROJEKTANT	ING. KOTLÁN
VYPRACOVAL	
KONTROLOVAL	ING. SEDLÁK

OBJEDNATEL, INVESTOR: Krajská správa a údržba silnic Vysociny, p.o.

NÁZEV AKCE:

III/34740 BŘEZINKA - PRŮTAH

OBSAH

Podélný profil úseku sil. III/34740

PROFI Jihlava, spol. s r.o., Pod Příkopem 6, 586 01 Jihlava IČ: 257 278 155, www.profi.cz
--

FORMÁT	9 A4
DATUM	XII/2021
STUPEŇ	PDPS
ZAK. Č.	2020-000166
PŘÍK. Č.	

MĚŘÍTKO

1: 1000/100

Č. VÝKRESU

D.102