


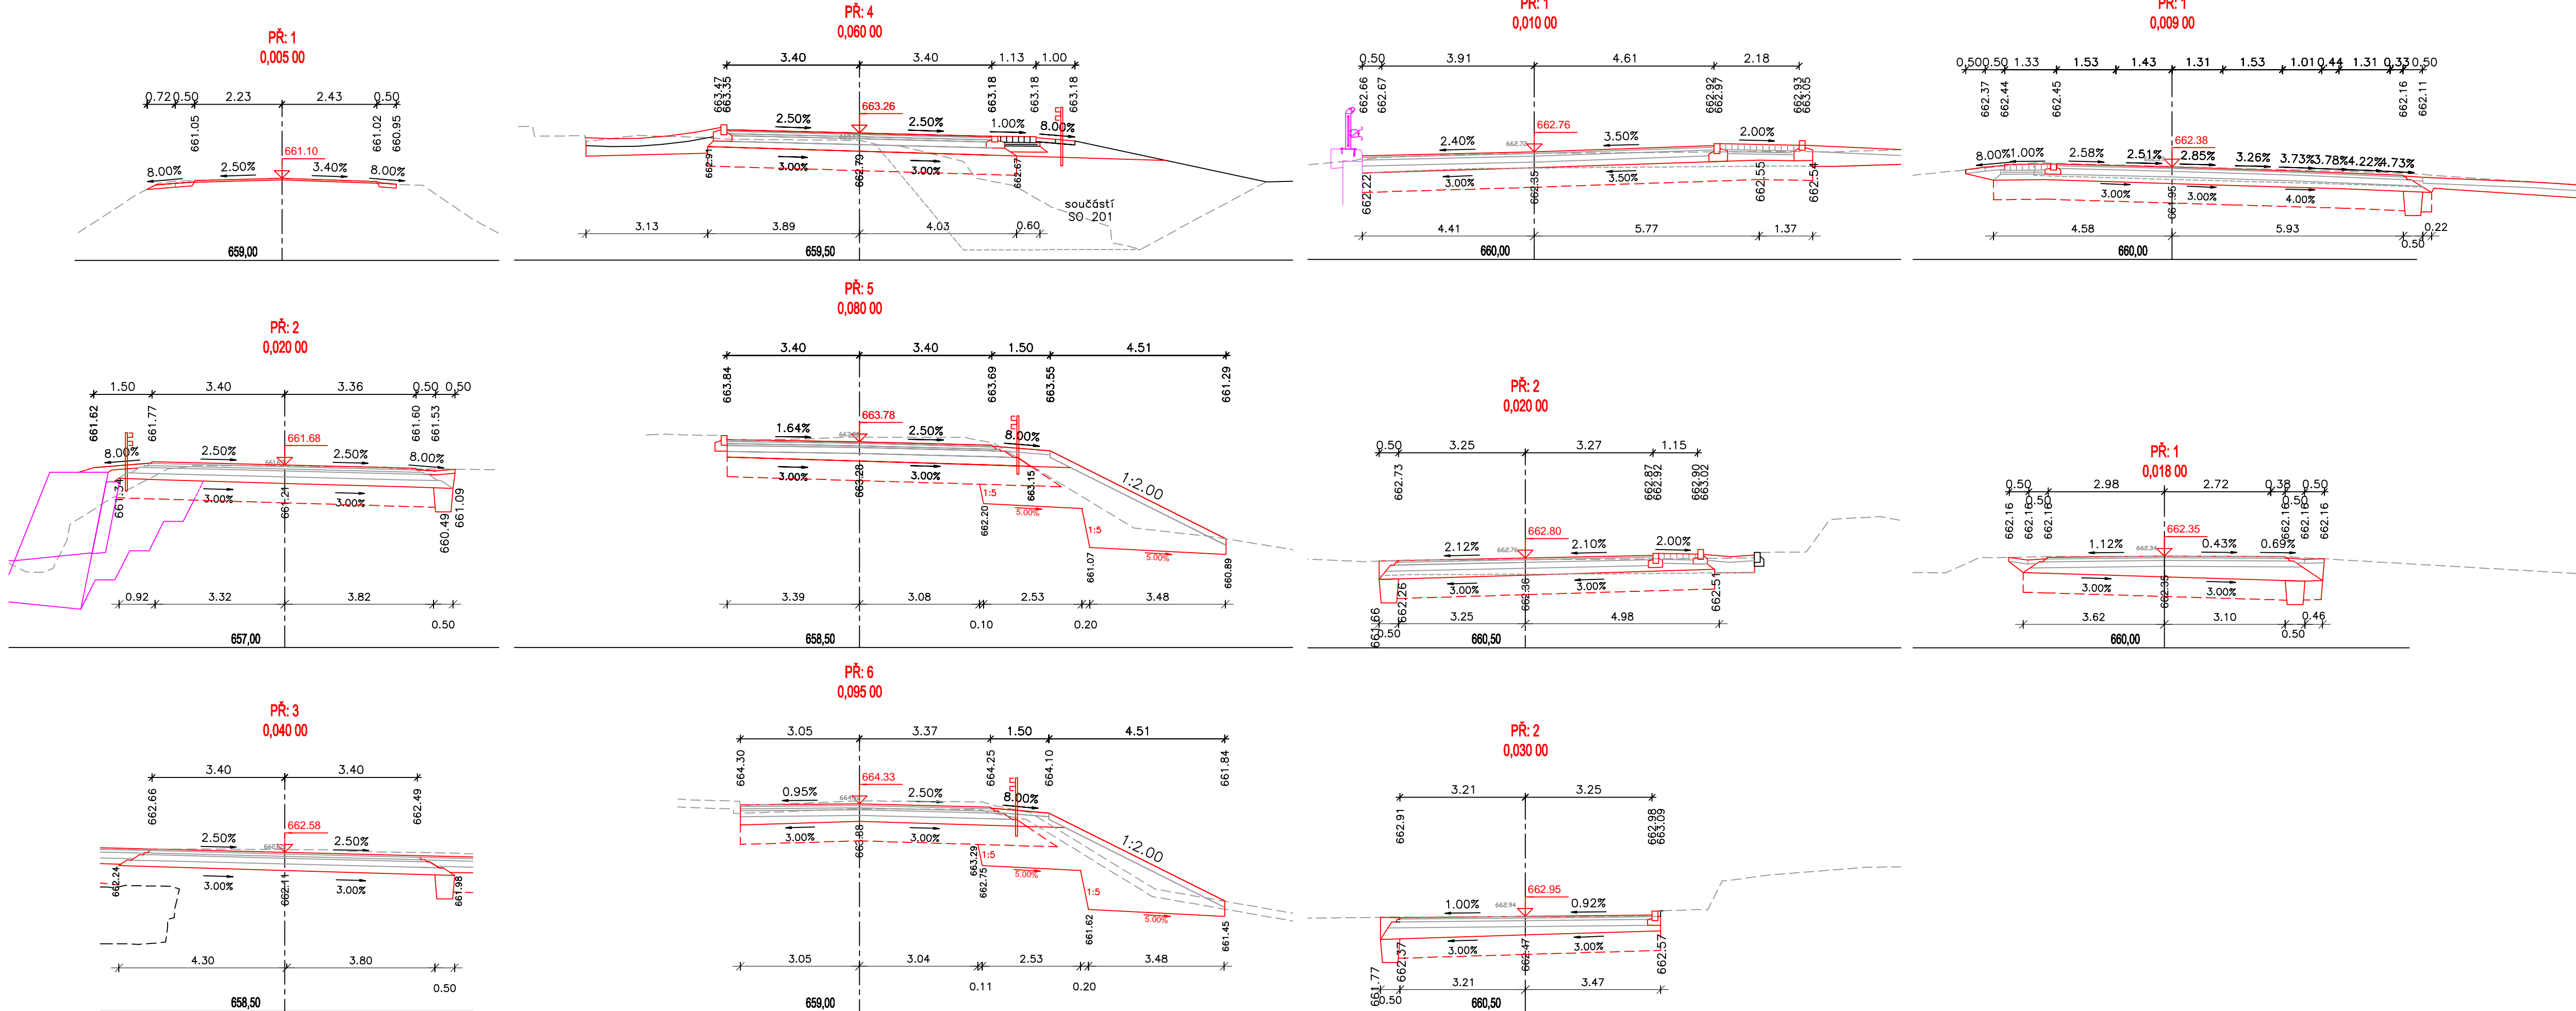



II/134

II/13418

II/13420



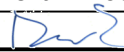STAVBA:				
II/134 Horní Dubenky - most ev. č. 134-010				
OBJEDNATEL:				
<div>Krajská správa a údržba silnic Vysočiny příspěvková organizace</div> <div>Krajská správa a údržba silnic Vysočiny, p.o. Kosovská 1122/16 586 01 Jihlava</div>				
		DIPONT s.r.o. projektová a inženýrská činnost Klíšská 1432/18 , 400 01 Ústí nad Labem, CZ E: dipont@diport.cz T: 00420 475 201 724		Zakázka: D20022
ODP. PROJEKTANT SO		VYPRACOVAL	TECHNICKÁ KONTROLA	Datum: 03/2023
ING. JAN ROSÍK		ING. JAN ROSÍK	ING. PETR NOVÁK	Účel PD: PDPS
				Měřitko: 1:100
				Formát: 5xA4
OBJEKT:			Část:	Paré:
SO 101 Úprava křižovatky na silnici II/134 v km 21,550			D.1.1	
PŘÍLOHA:			Příloha:	
PRACOVNÍ PŘÍČNÉ ŘEZY			7	