



PODÉLNÝ ŘEZ 1:100

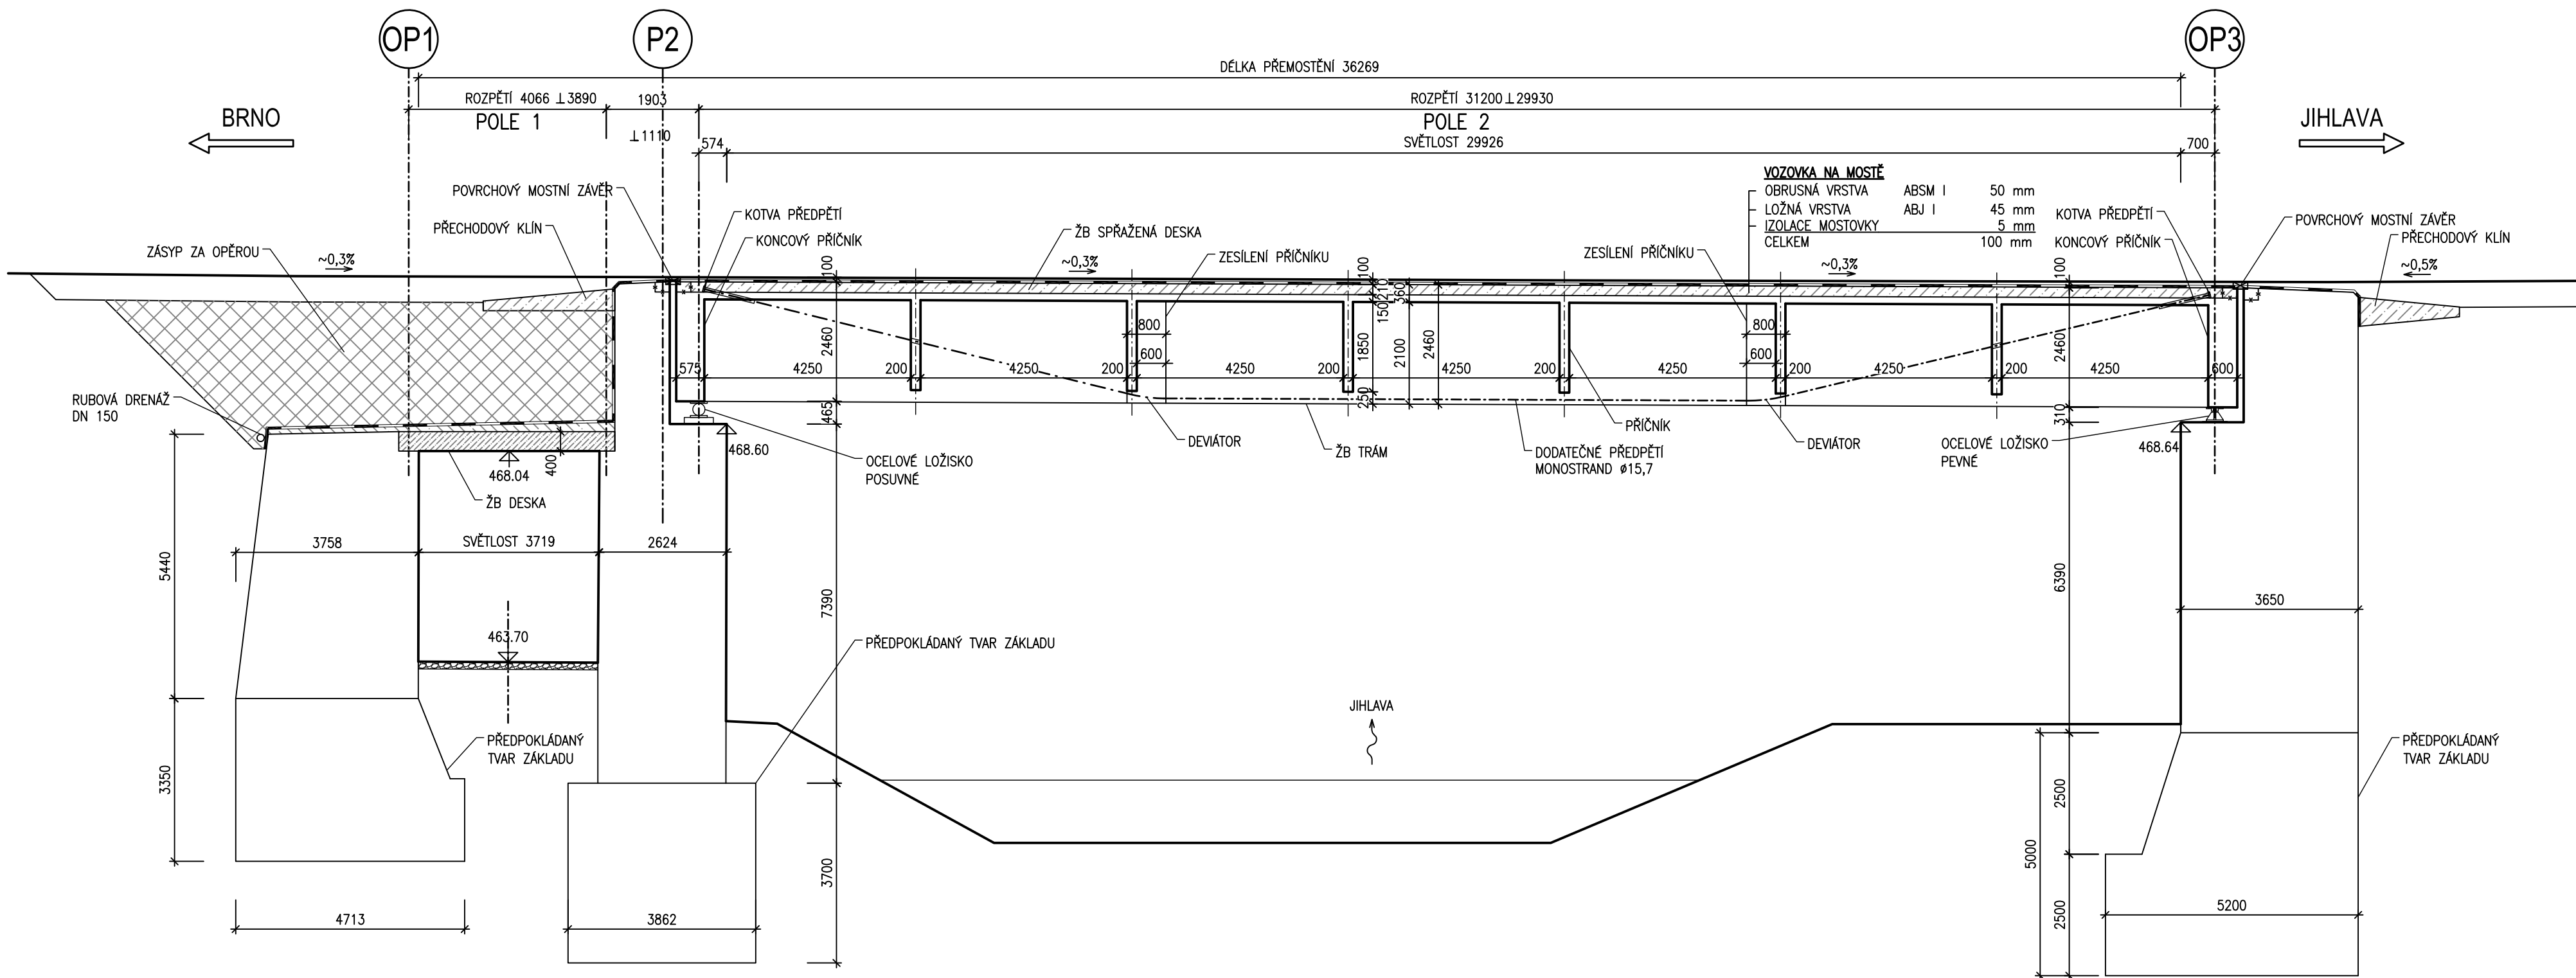

Most 602-040 a Mosty 602-041 a 042
- Opatření pro zajištění průjezdu NTK

Kraj Vysočina
Žižkova 1882/57
587 33 Jihlava

VEDOUcí PROJEKTANT	Ing. Martin ŘEHULKA		 PRIS PROJEKČNÍ KANCELÁŘ PRIS spol. s r. o. OSOVA 20, 625 00 BRNO		
ZODPOVĚDNÝ PROJEKTANT	Ing. Martin ŘEHULKA				
VYPRACOVAL	Ing. Lukáš VAVŘICKA				
KONTROLOVAL	Ing. Jiří ŠRUBAŘ				
KRAJ	KRAJ VYSOČINA	INVESTOR	Kraj Vysočina	DATUM	02/2024
<div style="text-align: center;"> Most 602-040 - Opatření pro zajištění průjezdu NTK </div>				FORMÁT	A4
				MĚŘITKO	1:100
				ÚČEL	TP
				Čís. ZAKÁZKY	23085
				ARCHIVNÍ Čís.	23085-602-040_032
NÁZEV PŘÍLOHY	Most 602-040 - PODÉLNÝ ŘEZ			Čís. SOUPRAVY	PŘÍLOHA 3.2