


PŮDORYS 1:100

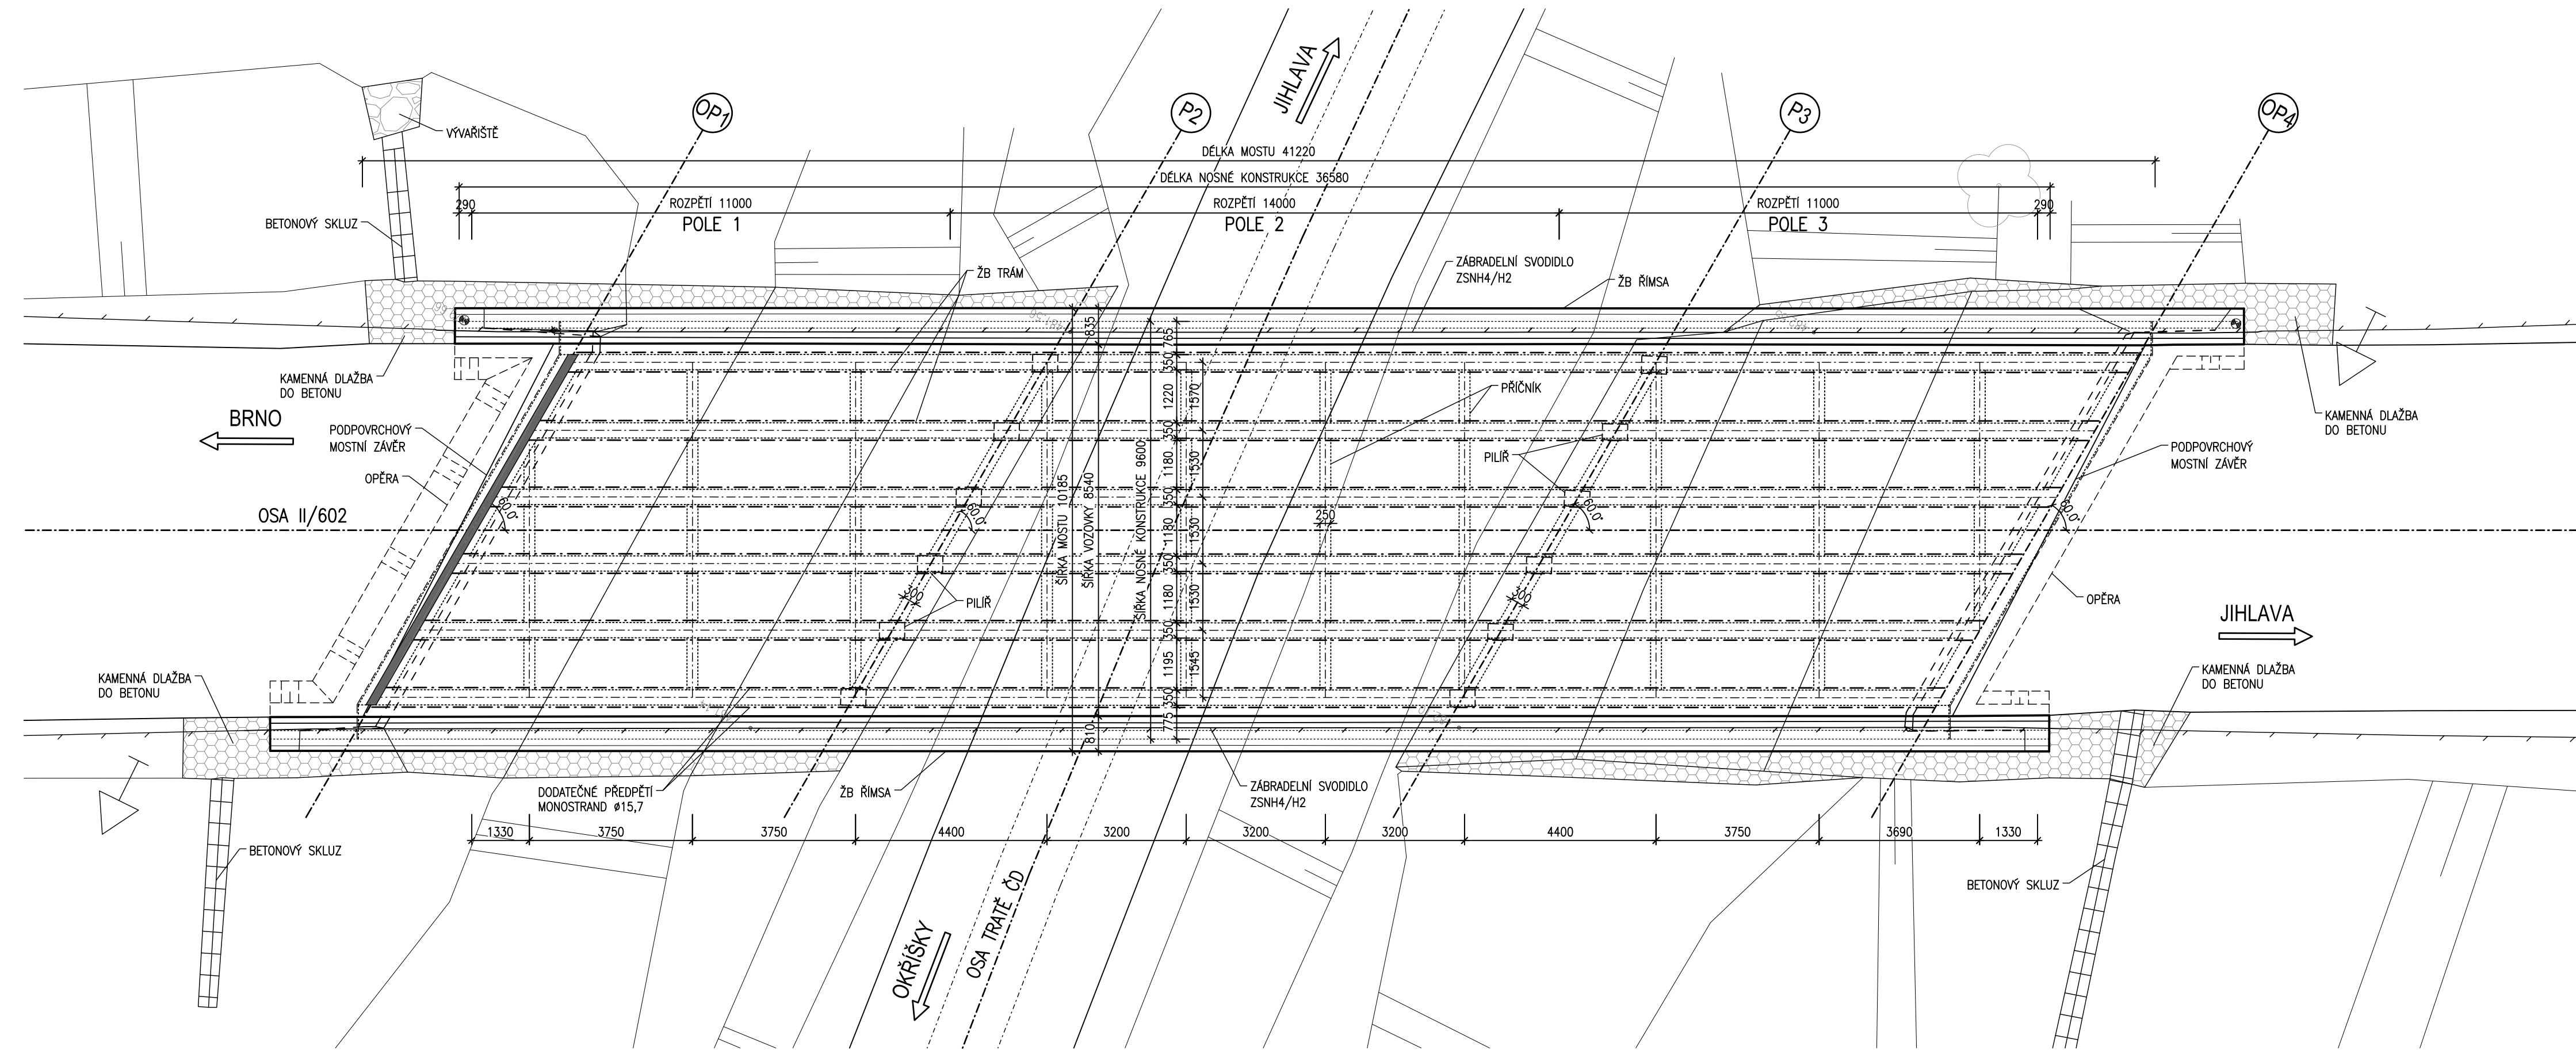


AKCE

Most 602-040 a Mosty 602-041 a 042
- Opatření pro zajištění průjezdu NTK

OBJEDNATEL DOKUMENTACE:

Kraj Vysočina
Žižkova 1882/57
587 33 Jihlava

SOUŘADNICOVÝ SYSTÉM		: S-JTSK			
VÝŠKOVÝ SYSTÉM		: Bpv			
VEDOUČÍ PROJEKTANT	Ing. Martin ŘEHULKA	 PROJEKČNÍ KANCELÁŘ PRIS spol. s r. o. OSOVÁ 20, 625 00 BRNO			
ZODPOVĚDNÝ PROJEKTANT	Ing. Martin ŘEHULKA				
VYPRACOVAL	Ing. Lukáš VAVŘIČKA				
KONTROLOVAL	Ing. Jiří ŠRUBAŘ				
KRAJ	KRAJ VYSOČINA	INVESTOR	Kraj Vysočina	DATUM	02/2024
NÁZEV AKCE				FORMÁT	A4
Mosty 602-041 a 042 - Opatření pro zajištění průjezdu NTK				MĚŘÍTKO	1:100
				ÚČEL	TP
				ČÍS. ZAKÁZKY	23085
				ARCHIVNÍ ČÍS.	23085-602-042_034
NÁZEV PŘÍLOHY				ČÍS. SOUPRAVY	PŘÍLOHA
Most 602-042 - PŮDORYS					3.4