



PODÉLNÝ ŘEZ 1:50

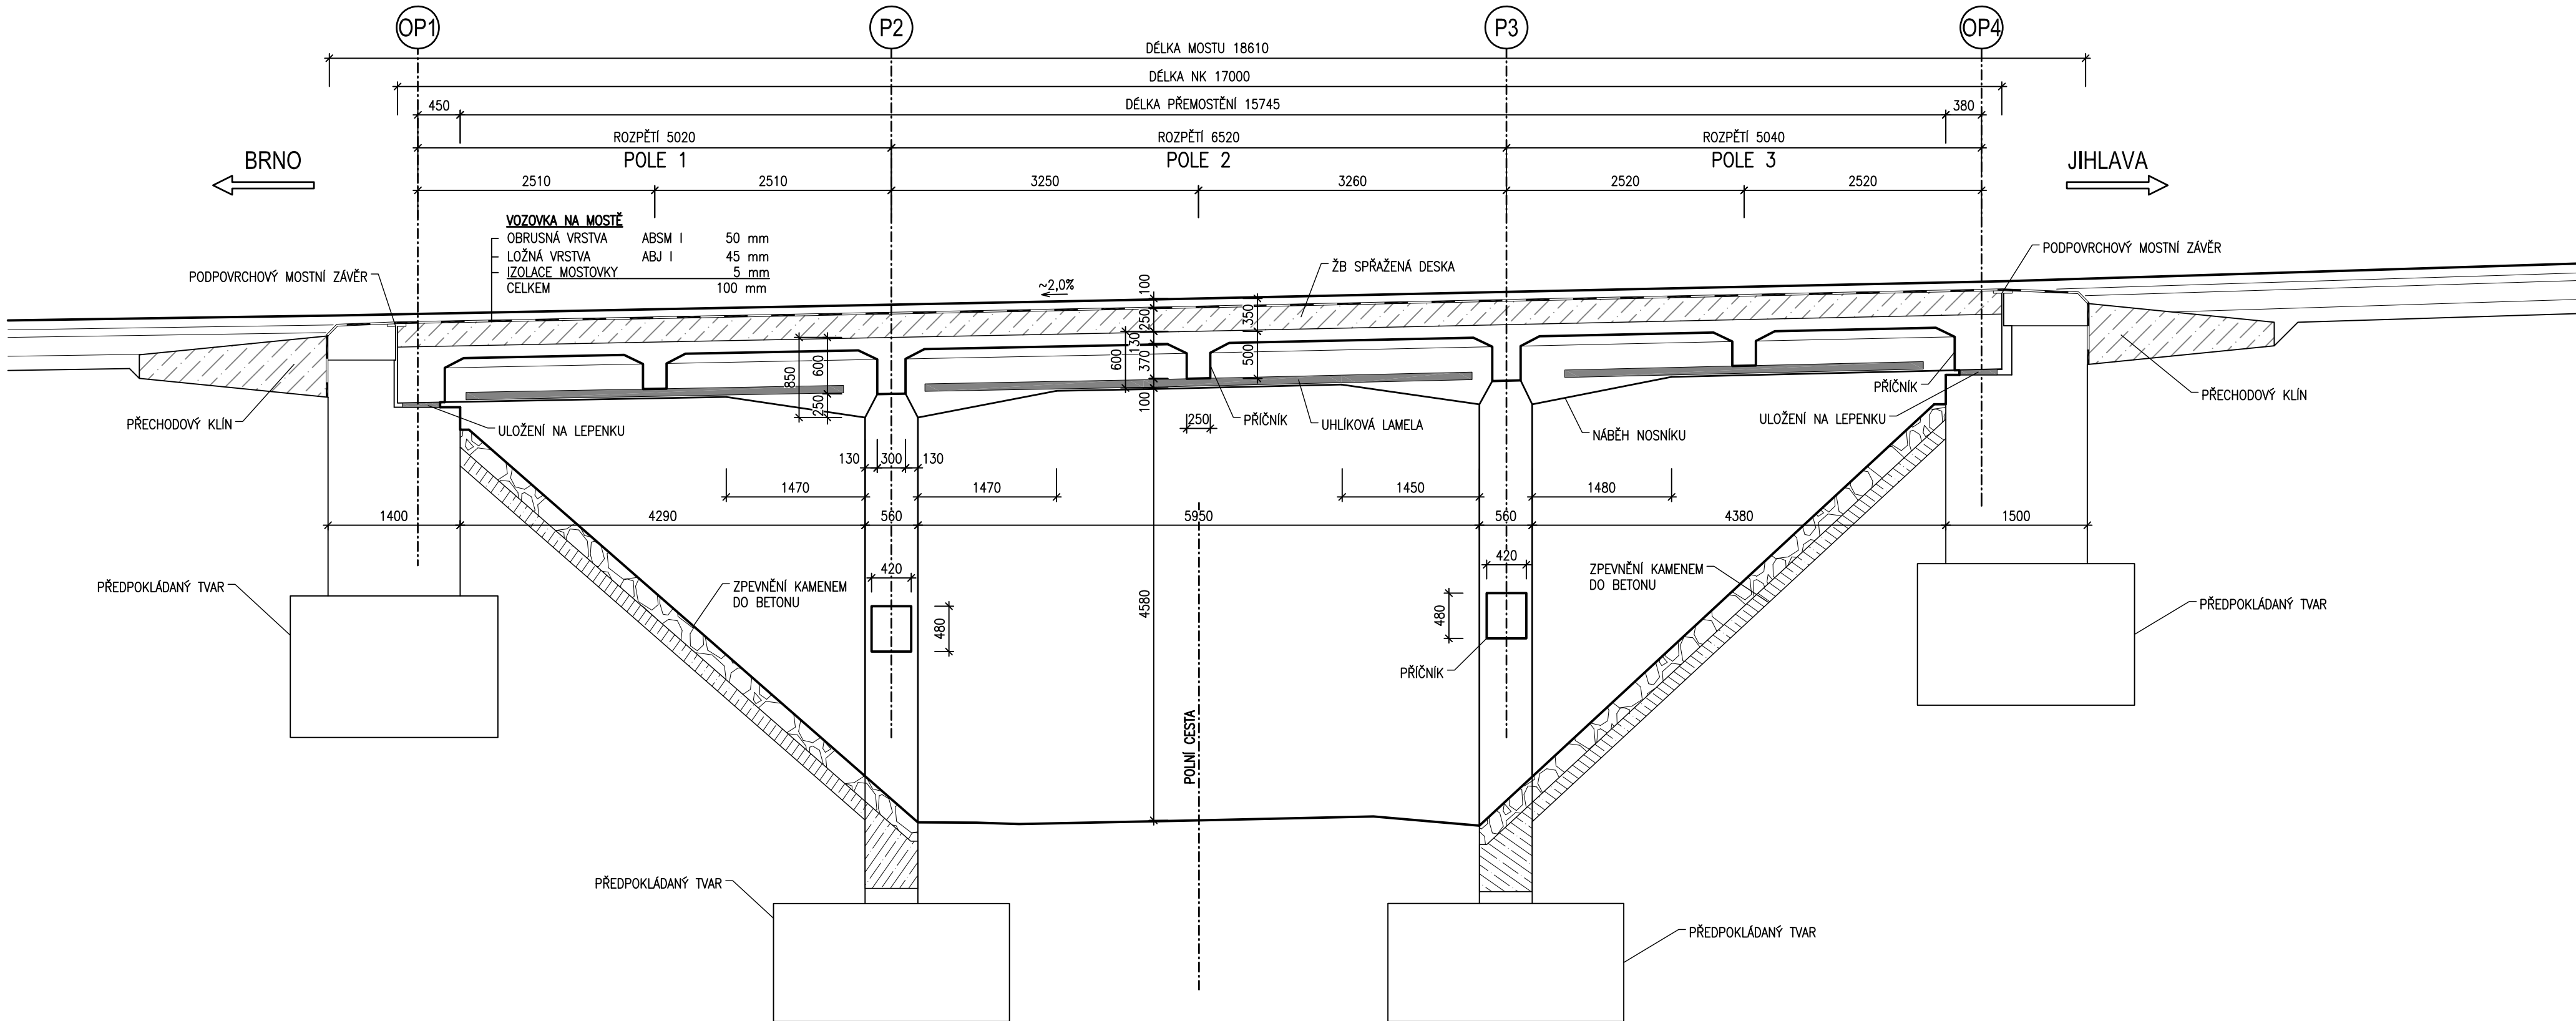

Most 602-040 a Mosty 602-041 a 042
- Opatření pro zajištění průjezdu NTK

Kraj Vysočina
Žižkova 1882/57
587 33 Jihlava

VEDOUCÍ PROJEKTANT	Ing. Martin ŘEHULKA		 PROJEKČNÍ KANCELÁŘ PRIS spol. s r. o. OSOVA 20, 625 00 BRNO		
ZODPOVĚDNÝ PROJEKTANT	Ing. Martin ŘEHULKA				
VYPRACOVAL	Ing. Lukáš VAVŘIČKA				
KONTROLOVAL	Ing. Jiří ŠRUBAŘ				
KRAJ	KRAJ VYSOČINA	INVESTOR	Kraj Vysočina	DATUM	02/2024
<div> <div>NÁZEV AKCE</div> <div> <div>Mosty 602-041 a 042</div> <div>- Opatření pro zajištění průjezdu NTK</div> </div> </div>				FORMÁT	A4
				MĚŘÍTKO	1:50
				ÚČEL	TP
				ČÍS. ZAKÁZKY	23085
				ARCHIVNÍ ČÍS.	23085-602-041_032
NÁZEV PŘÍLOHY	Most 602-041 - PODÉLNÝ ŘEZ			ČÍS. SOUPRAVY	PŘÍLOHA
					3.2