


PODÉLNÝ ŘEZ 1:50



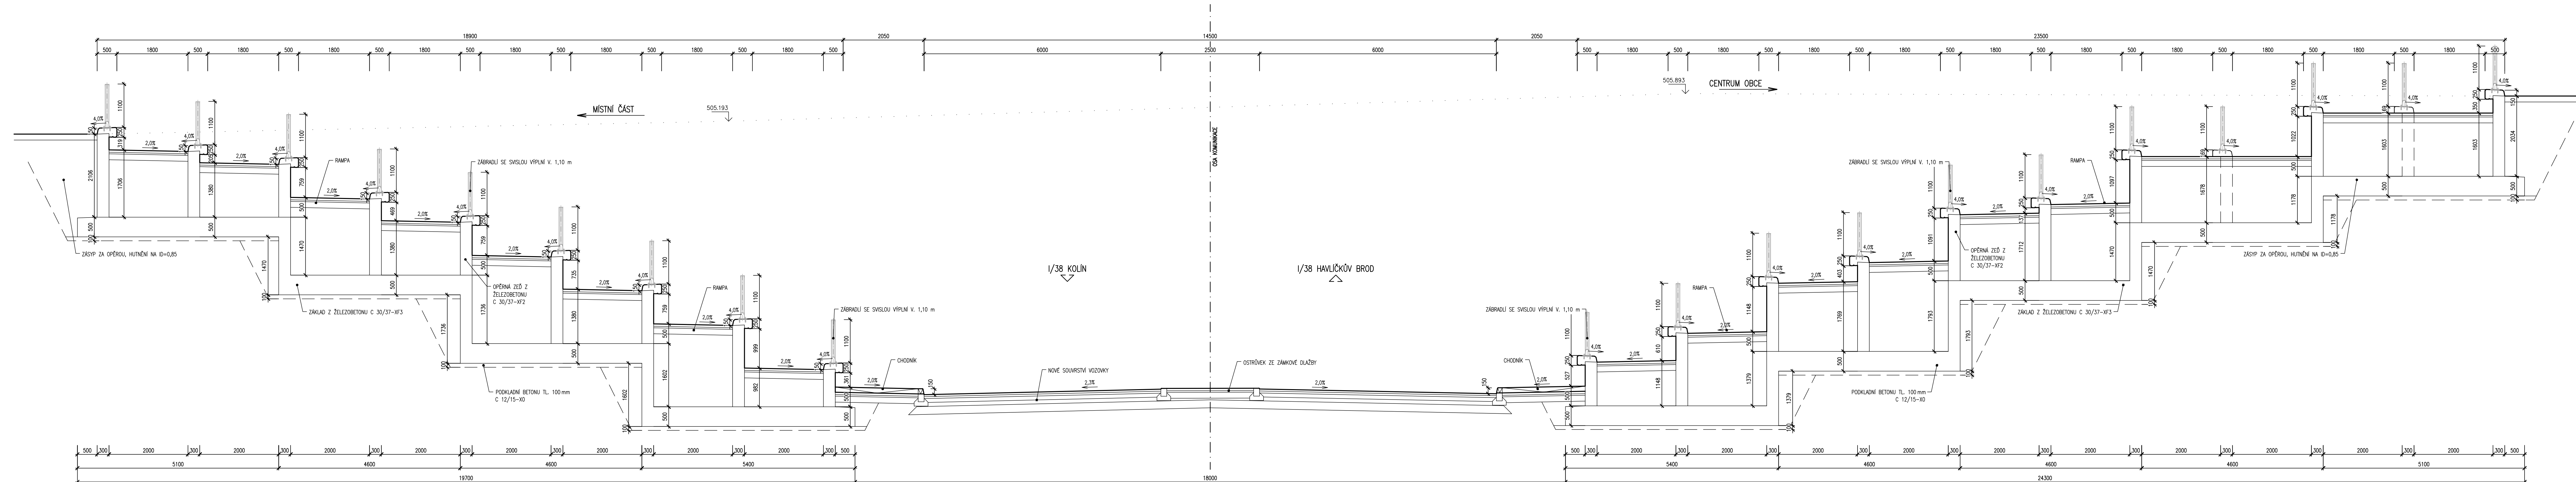


VARIANTA 1 - ÚROVŇOVÉ KŘÍŽENÍ I/38

**E**

Souřadnicový systém: S - J  
Výškový systém: Bpv

## STUDIE

Hlavní inženýr projektu:	Ing. Jaromír RUŠAR	 	 <b>Rušar mosty</b> <small>s.r.o.</small>	Majdalena 19, 638 00 Brno Tel., fax: 545 222 037 E-mail: info@rusar.cz
Zodpovědný projektant:	Ing. Květoslav RUŠAR			
Vypracoval:	Miloslav ŠVESTKA			
Kontroloval:	Ing. Radoslav HOLÝ			
Kraj:	Vysočina	Datum:	11 / 2023	
Zadavatel:	Kraj Vysočina	Fórmát:	A4	
Název akce:	<b>Dočasné odstranění silničního nadjezdu v Skuhrově - studie roveditelnosti a účelnosti</b>		Měřítko:	1:50
			Účel:	STUDIE
			Čís.zakáz.:	39 - 2023
			Archivní čís.:	39 - 2023
Název přílohy:	PODÉLNÝ ŘEZ - NOVÝ STAV		Čís.přílohy:	03.1