

zodp. projektant: Ing. Václav Chýle

kontroloval: Ing. Jaroslav Hruška

navrhl: Ing. Václav Chýle

vypracoval: Ing. Václav Chýle

stupeň: DPS

datum: 09/2024

č. zakázky: 327 022

investor: Kraj Vysočina, Žižkova 1882/57, 586 01 Jihlava

akce: **ČZA v Humpolci, střední škola**

Rekonstrukce školní kuchyně, tělocvičny a DM Fügnerova 570


výkres: C. Situační výkresy

měřítko: 1:200

č.výkresu:

Situační výkres širších vztahů


C.1

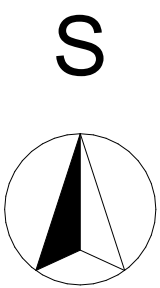

zodp. projektant:	Ing. Václav Chýle	stupeň:	DPS
kontroloval:	Ing. Jaroslav Hruška	datum:	09/2024
navrhl:	Ing. Václav Chýle	č. zakázky:	327 022
vypracoval:	Ing. Václav Chýle		

investor:	Kraj Vysočina, Žižkova 1882/57, 586 01 Jihlava	č. paré:
akce:	ČZA v Humpolci, střední škola Rekonstrukce školní kuchyně, tělocvičny a DM Fügnerova 570	

výkres: C. Situační výkres měřítko: 1:500 č. výkresu:

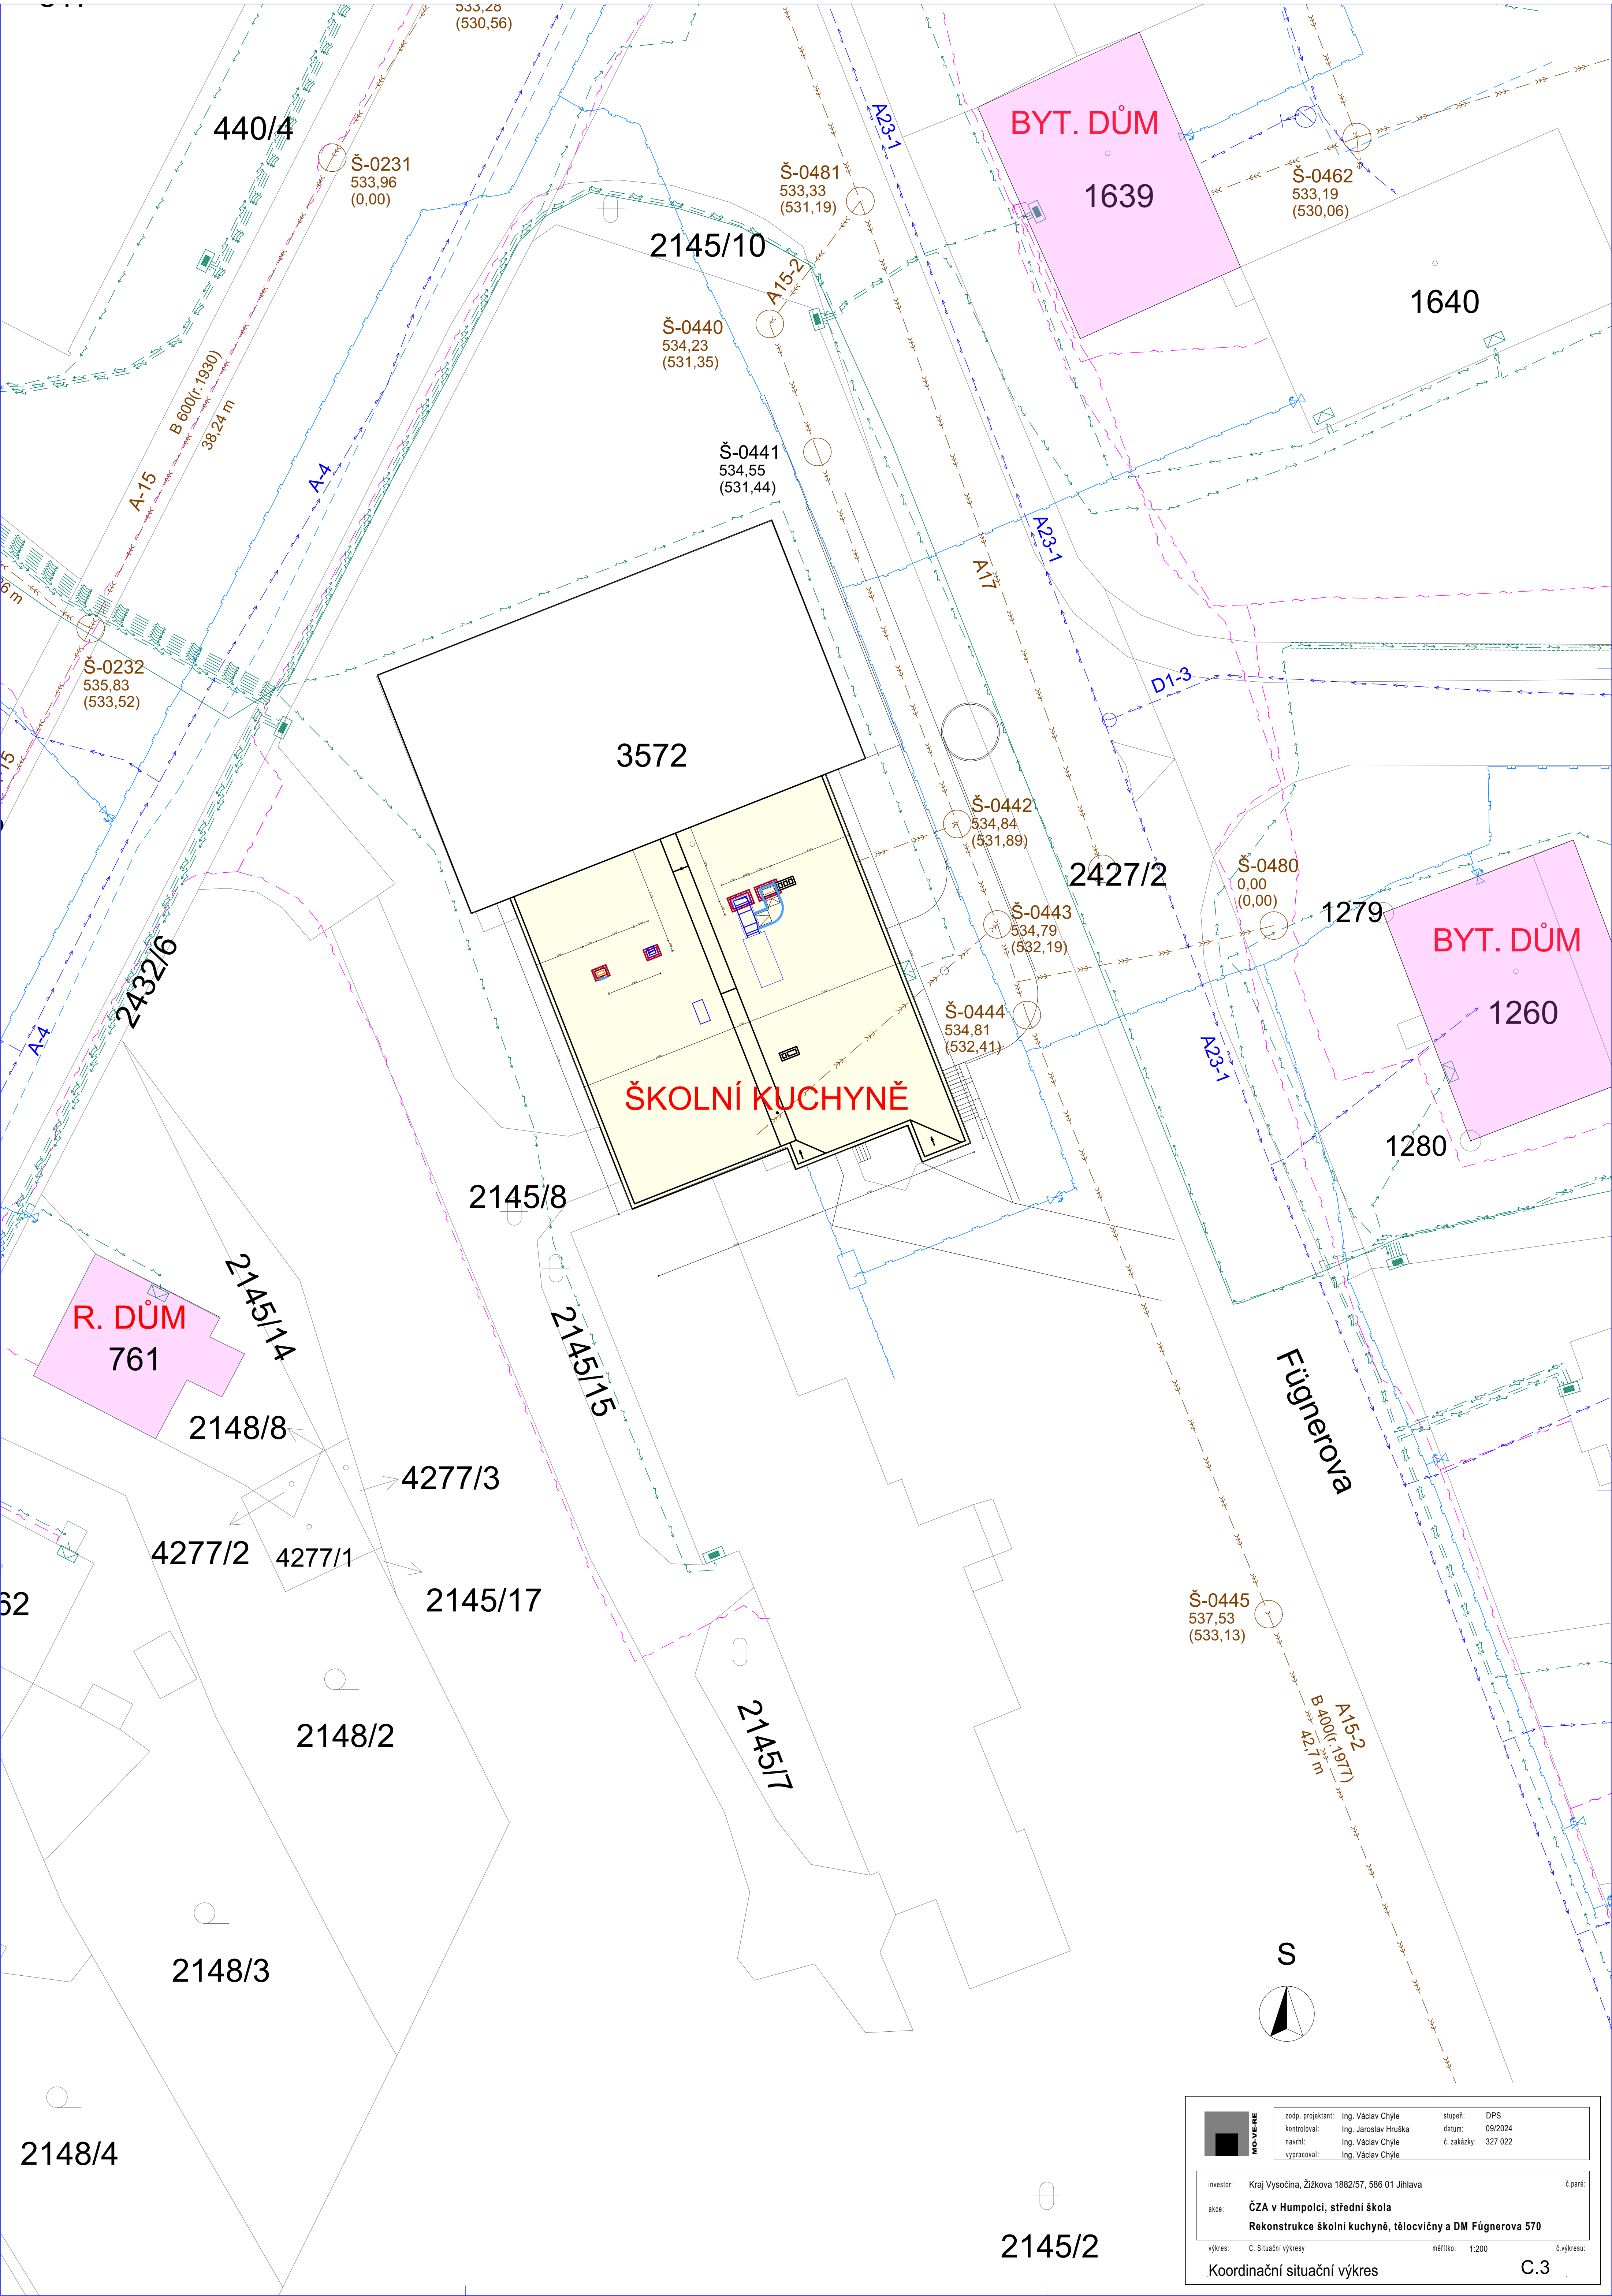

MO-VĚŘE

zodp. projektant:

Ing. Václav Chýle

kontroloval:

Ing. Jaroslav Hruška

navrhl:

Ing. Václav Chýle

vypracoval:

Ing. Václav Chýle

stupeň:

DPS

datum:

09/2024

č. zakázky:

327 022

investor:

Kraj Vysočina, Žižkova 1882/57, 586 01 Jihlava

akce:

ČZA v Humpolci, střední škola
Rekonstrukce školní kuchyně, tělocvičny a DM Fügnerova 570

výkres:

C. Situační výkresy

mřížka:

1:200

č. výkresu:

C.3

Koordinační situační výkres