


CHARAKTERISTICKÉ PŘÍČNÉ ŘEZY KM 0,000 - 0,900 M 1:100
SO 101 - PŘELOŽKA SILNICE II/405

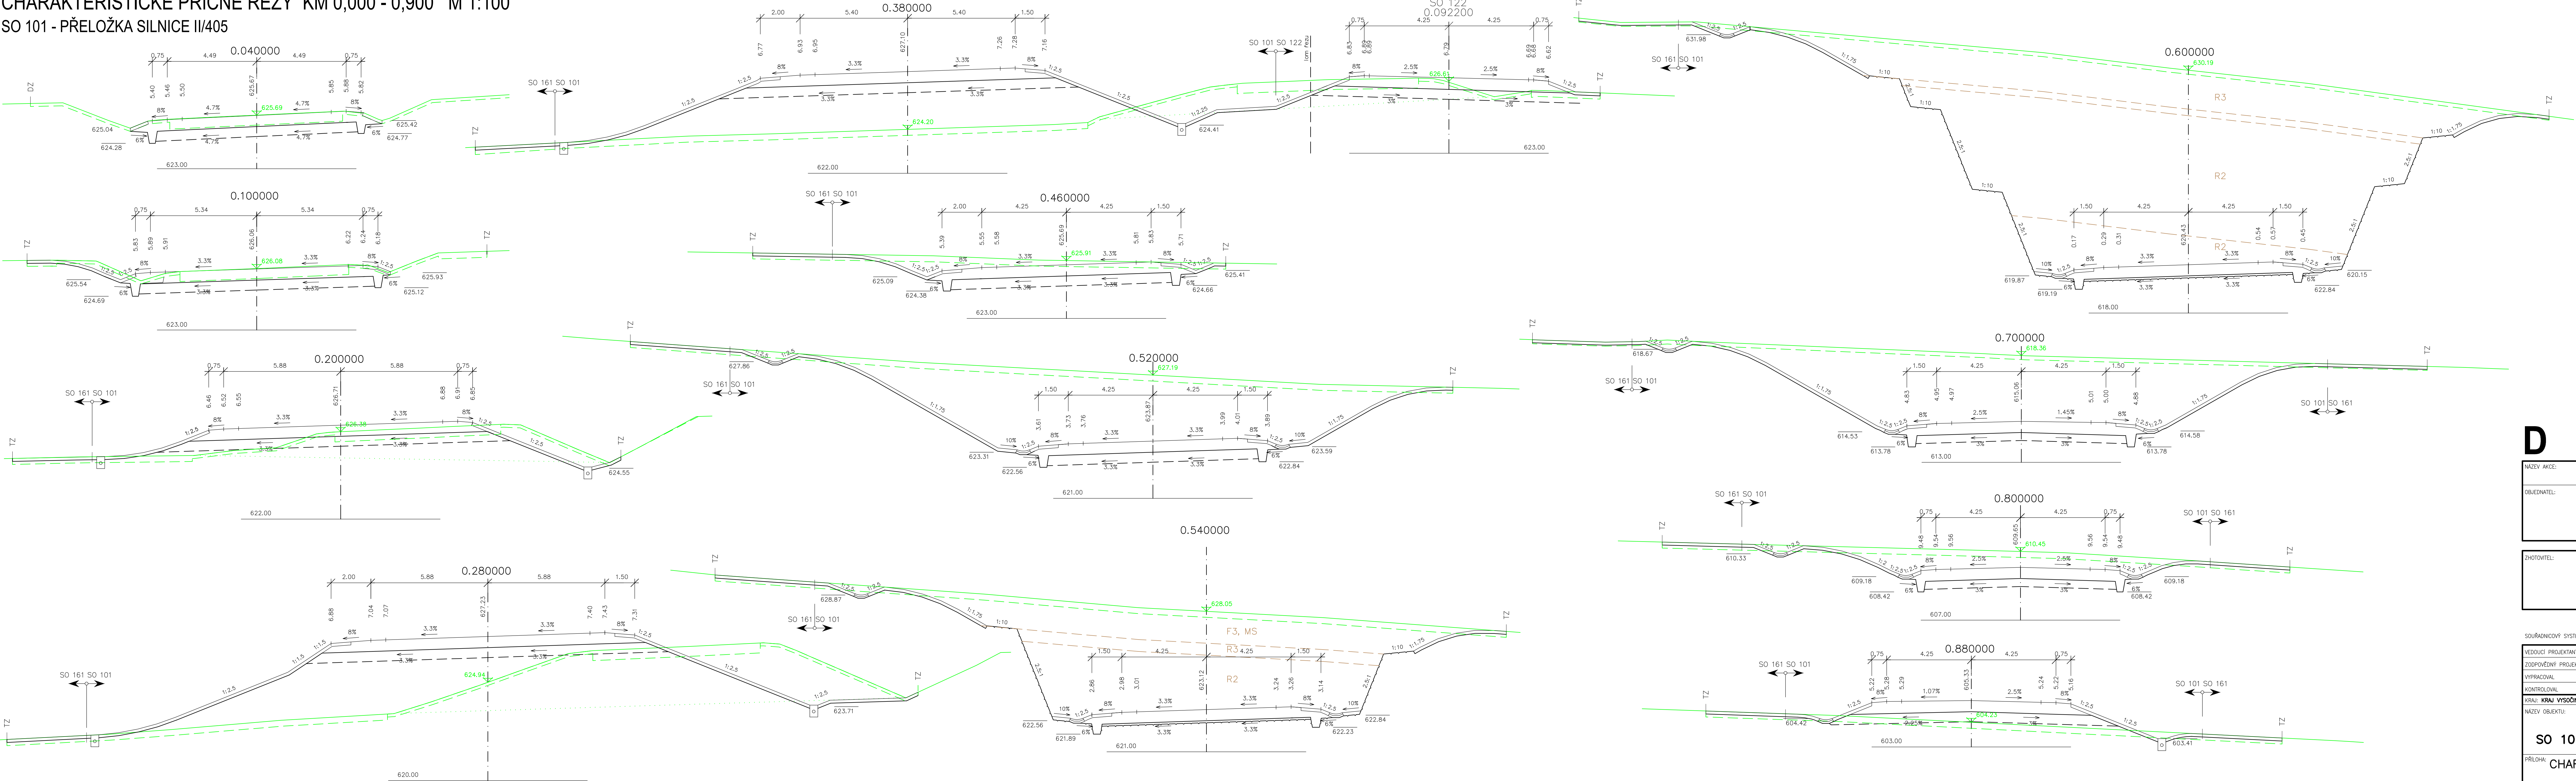

D

DSP

SO 101

NÁZEV AKCE: II/405 ZAŠOVICE - OBCHVAT, PD	
OBJEDNATEL: KRAJ VYSOČINA Žižkova 1882/57, 587 33 JIHLAVA	
ZHOTOVITEL: HBH Projekt spol. s r.o. Kaditkova 5, 602 00 BRNO	
SOUŘADNICOVÝ SYSTÉM: S-JTSK VÝŠKOVÝ SYSTÉM: B.p.v.	
VEDOUcí PROJEKTANT: ING. BOHÁČ	
ZODPOVĚDNÝ PROJEKTANT: ING. OTÝPKOVÁ	
VYPRACOVAL: ING. HLAVÁČKOVÁ	
KONTROLOVAL: ING. HORNŮCH	
KRAJ: KRAJ VYSOČINA K.O.: ZAŠOVICE, NOVÁ BRTNICE	DATUM: 08/2020
NÁZEV OBJEKTU: D – DOKUMENTACE OBJEKTŮ D1 – STAVEBNÍ ČÁST	FORMÁT: 14 A4
SO 101 PŘELOŽKA SILNICE II/405	MĚŘÍTKO: 1: 100
ČÍS. ZAKÁZKY ARCHIVNÍ ČÍS.	ČÍS. ZAKÁZKY ARCHIVNÍ ČÍS.
ČÍS. SOUPRAVY CHARAKTERISTICKÉ PŘÍČNÉ ŘEZY KM 0,000 – 0,900	ČÍS. VÝKRESU 05.1