


SITUACE 1:2000

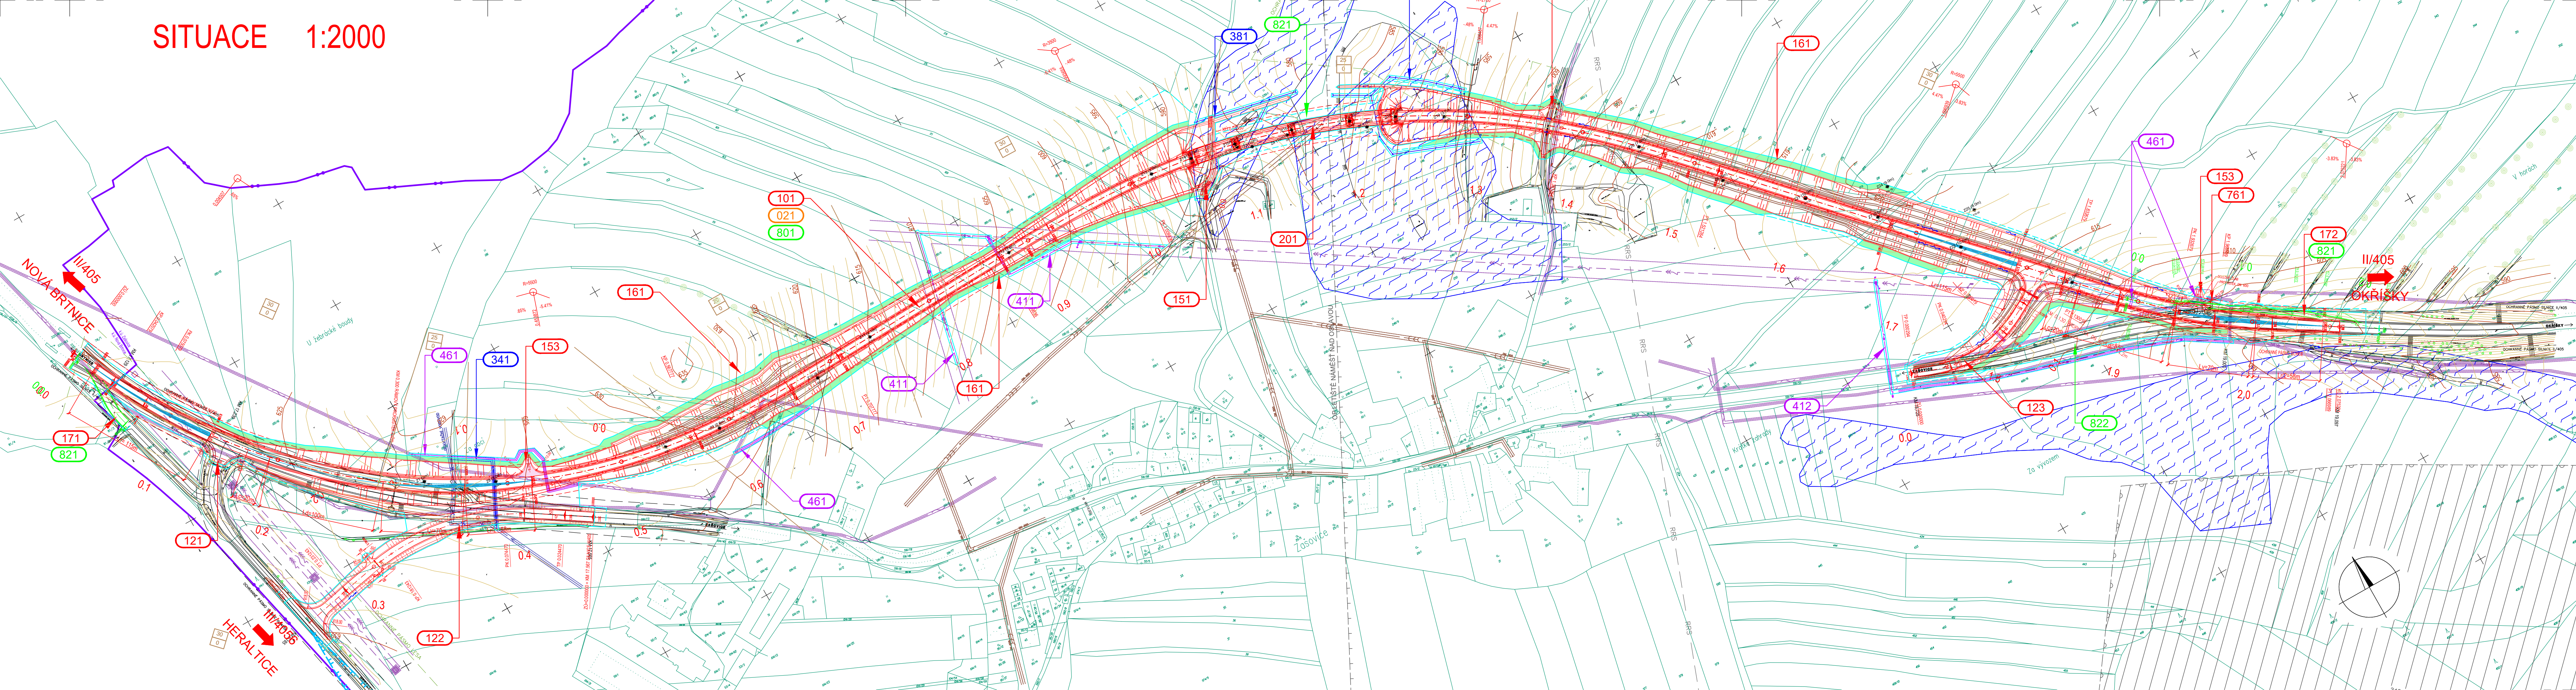

LEGENDA:

PLOCHY:

TRAVNATÝ POVRCH

OCHRANA PŘÍRODY:

2. STUPEŇ PHO VZ HEROLTICE

INTERAKČNÍ PRVEK

OCHRANNÁ PÁSMA

TRVALÝ ZÁBOR

DOČASNÝ ZÁBOR

HRANICE KATASTRÁLNÍHO ÚZEMÍ

HRANICE PARCELY KN

HRANICE OKRSKŮ A MOCNOSTI SKRÝVKY ORNICE A PODORNICE

SONDY IGP

INŽENÝRSKÉ SÍTĚ:

KANALIZACE STÁVAJÍCÍ / PŘELOŽKA

VODOVOD STÁVAJÍCÍ

MELIORACE STÁVAJÍCÍ / PŘELOŽKA

VEDENÍ VN STÁVAJÍCÍ / PŘELOŽKA

VEDENÍ SĐELOVACÍ STÁVAJÍCÍ / PŘELOŽKA

RÁDIOVÁ SÍŤ

SO 161

SOUŘAD. SYSTÉM: S-JTSK

VYPRACOVAL

ING. OTÝPKOVÁ

NÁZEV VÝKRESU

DATUM

08/2020

ČÍS. VÝKRESU

02

ČEL

DSP

MÉRITKO

1:2000

VÝŠKOVÝ SYSTÉM: B.p.v.

HBH projekt

Projektová kancelář pro diagramy a inženýrské služby

Kubelíkova 5, 602 00 BRNO

SITUACE