
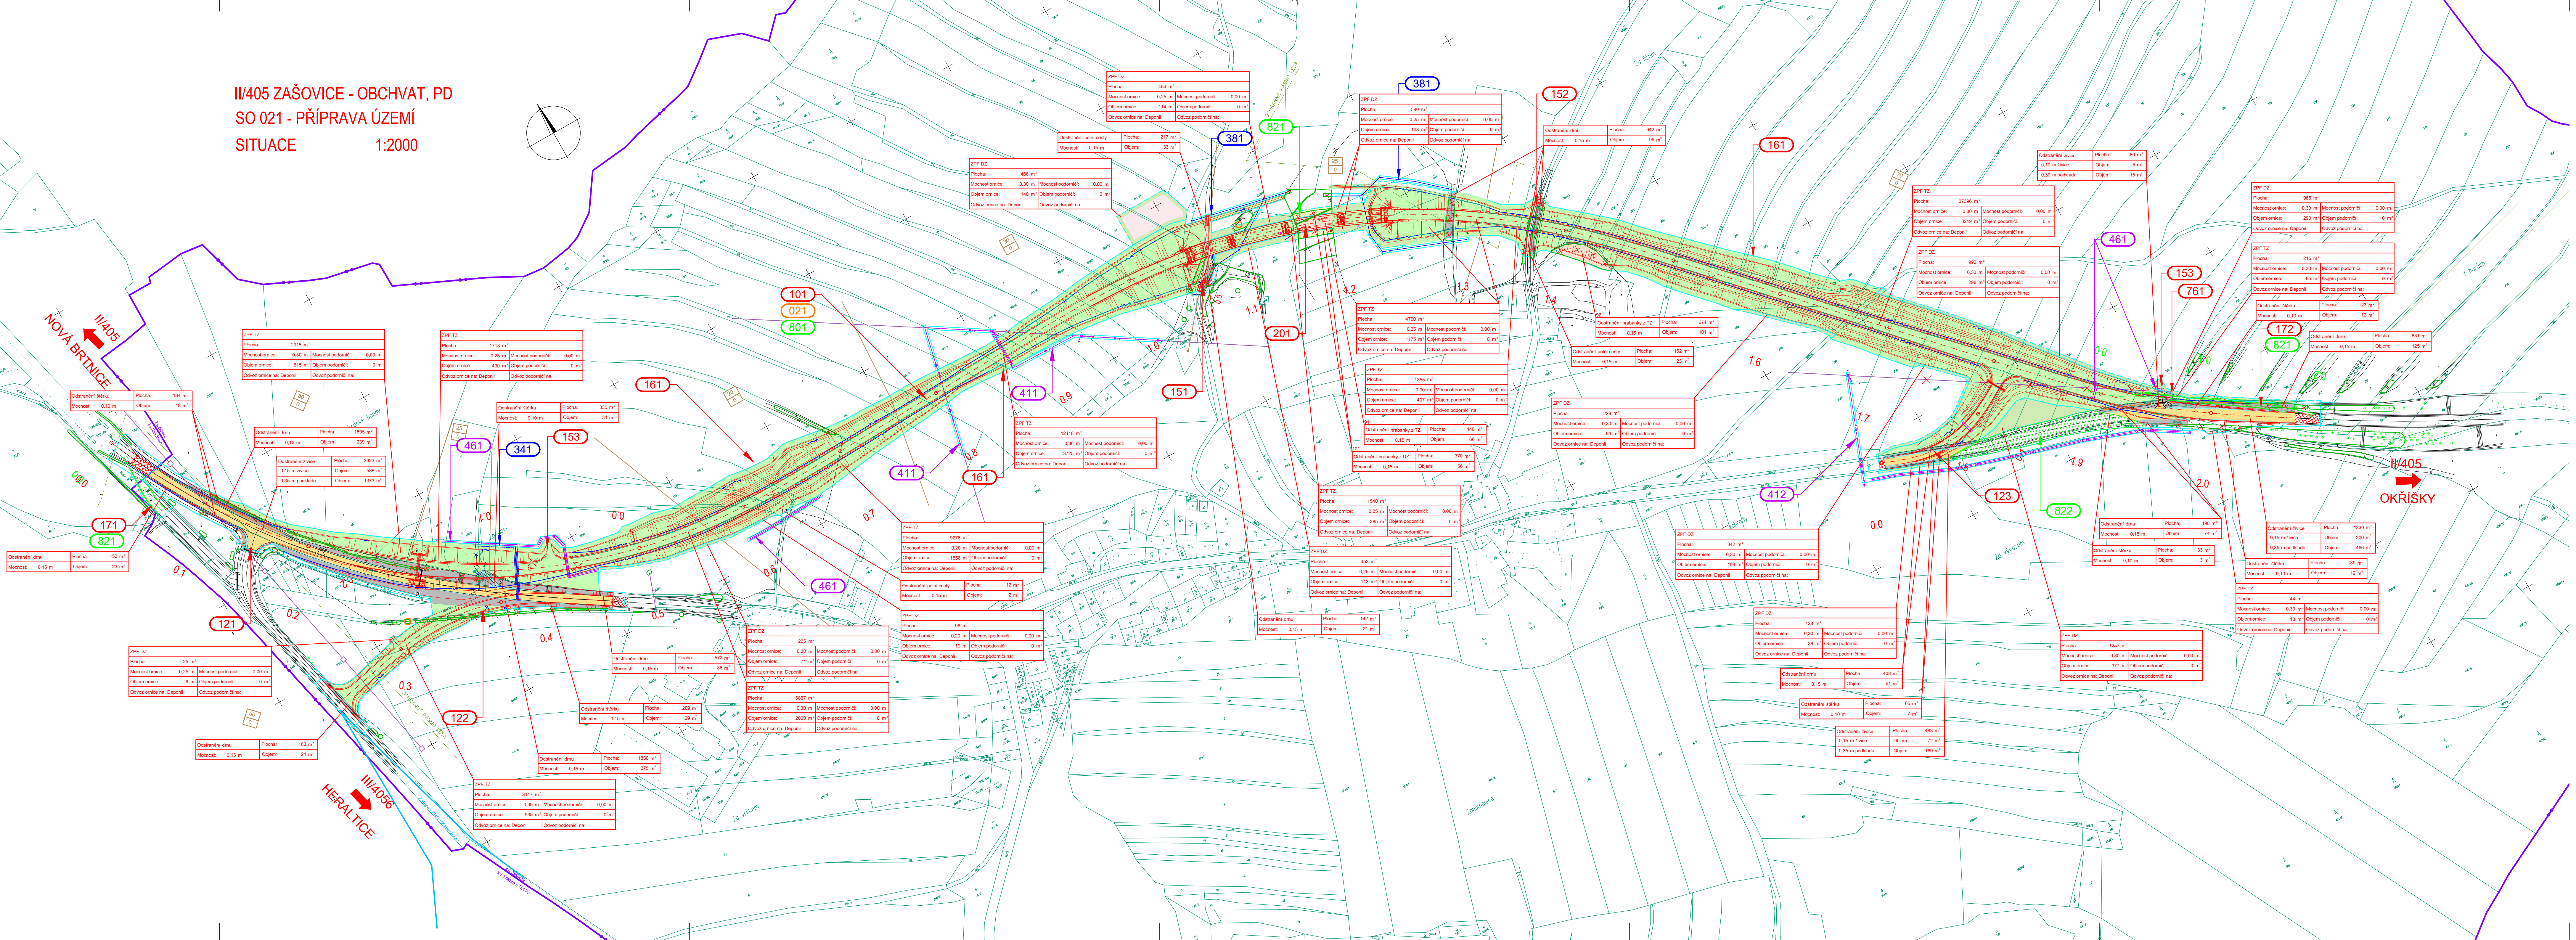


II/405 ZAŠOVICE - OBCHVAT, PD
SO 021 - PŘÍPRAVA ÚZEMÍ
SITUACE 1:2000

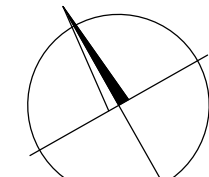

LEGENDA:

- ODSTRANĚNÍ ORNICE Z TRVALÉHO ZÁBORU
- ODSTRANĚNÍ ORNICE Z DOČAS. ZÁBORU NAD 1 ROK
- ODSTRANĚNÍ DRNU
- ODSTRANĚNÍ LESNÍ HRABANKY Z TRV. ZÁBORU
- ODSTRANĚNÍ LESNÍ HRABANKY Z DOČAS. ZÁBORU
- ODSTRANĚNÍ NEZPEVŇENÝCH CEST
- ODSTRANĚNÍ ASFALTOVÝCH PLOCH
- ODSTRANĚNÍ ŠTĚRKU
- DEPONIE ORNICE
- FŘEZOVÁNÍ VOZOVKY
- SO 822
- ODSTRANĚNÍ PŘÍKOPOVÉ TVÁRNICE
- KÁCENÉ STROMY – ZAMĚŘENÉ
- KÁCENÉ STROMY A SKUPINY DŘEVIN – PŘÍBLŽNÁ POLOHA
- HRANICE OKRSKŮ A MOCNOSTI SKŘVYKY ORNICE A PODORNICE
- MOCNOST ORNICE
- MOCNOST PODORNICE
- HRANICE TRVALÉHO ZÁBORU
- DOČASNÝ ZÁBOR PŘES 1 ROK
- DOČASNÝ ZÁBOR DO 1 ROKU
- HRANICE KATASTRÁLNÍHO ÚZEMÍ
- SONDY IGP
- INŽENÝRSKÉ SÍTĚ:
 - KANALIZACE STÁVAJÍCÍ / PŘELOŽKA
 - VODOVOD STÁVAJÍCÍ
 - MELIORACE STÁVAJÍCÍ / PŘELOŽKA
 - VEDENÍ VN STÁVAJÍCÍ / PŘELOŽKA
 - VEDENÍ SDĚLOVACÍ STÁVAJÍCÍ / PŘELOŽKA
 - RÁDIOVÁ SÍŤ
- OCHRANA PŘÍRODY:
 - 2. STUPEŇ PHO VZ HEROLTICE
 - INTERAKČNÍ PRVEK

D1 DSP SO 021

NÁZEV AKCE:	II/405 ZAŠOVICE - OBCHVAT, PD
OBJEDNATEL:	KRAJ VYSOČINA Žižkova 1882/57, 587 33 JIHLAVA
ZHOTOVITEL:	HBH Projekt spol. s r.o. Koblitkova 216/5, 602 00 BRNO

VEDOUcí PROJEKTANT	ING. BOHAČ
ZODPOVĚDNÝ PROJEKTANT	ING. HLAVÁČKOVÁ
VYPRACOVAL	ING. HLAVÁČKOVÁ
KONTROLOVAL	ING. HORNOCH

KRAJ: KRAJ VYSOČINA	K.O.: ZAŠOVICE, NOVÁ BRITNICE
NÁZEV OBJEKTU:	D – DOKUMENTACE OBJEKTŮ D1 – STAVEBNÍ ČÁST SO 021 PŘÍPRAVA ÚZEMÍ
PŘÍLOHA:	SITUACE

DATUM	08/2020
FORMÁT	14 A4
MĚŘÍTKO	1: 2000
ÚČEL	DSP
ČÍS. ZAKÁZKY	2018/0574
ARCHIVNÍ ČÍS.	
ČÍS. SOUPRAVY	
ČÍS. VYKRESU	02