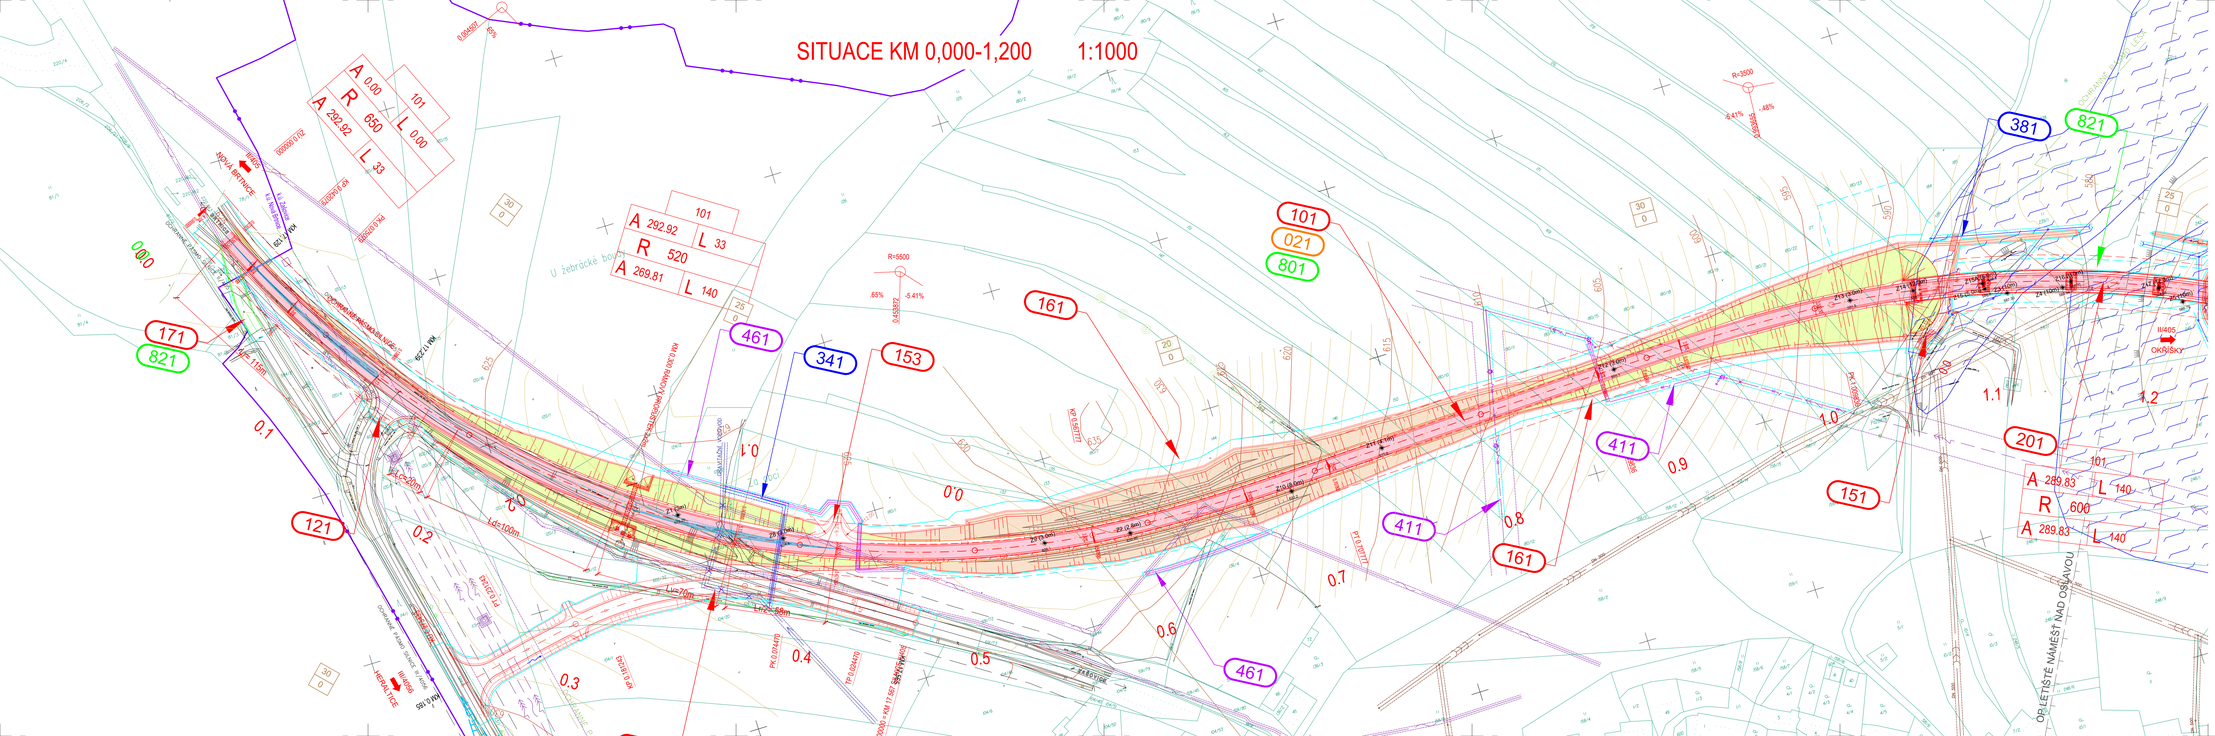
SITUACE KM 0,000-1,200 1:1000
A 0.00 R 650 L 0.00
A 292.92 L 33
101
A 292.92 R 520 L 140
A 269.81
A 289.83 R 600 L 140
R=5500
R=3500
171
821
121
461
341
153
161
101
021
801
411
151
201
381
0.0
0.1
0.2
0.3
0.4
0.5
0.6
0.7
0.8
0.9
1.0
1.1
1.2
ZAŠOVICE
II/405
ODVODNĚNÍ
