


VZOROVÉ PŘÍČNÉ ŘEZY 1:50
SO 123 - NAPOJENÍ MK NA II/405 V KM 1.82

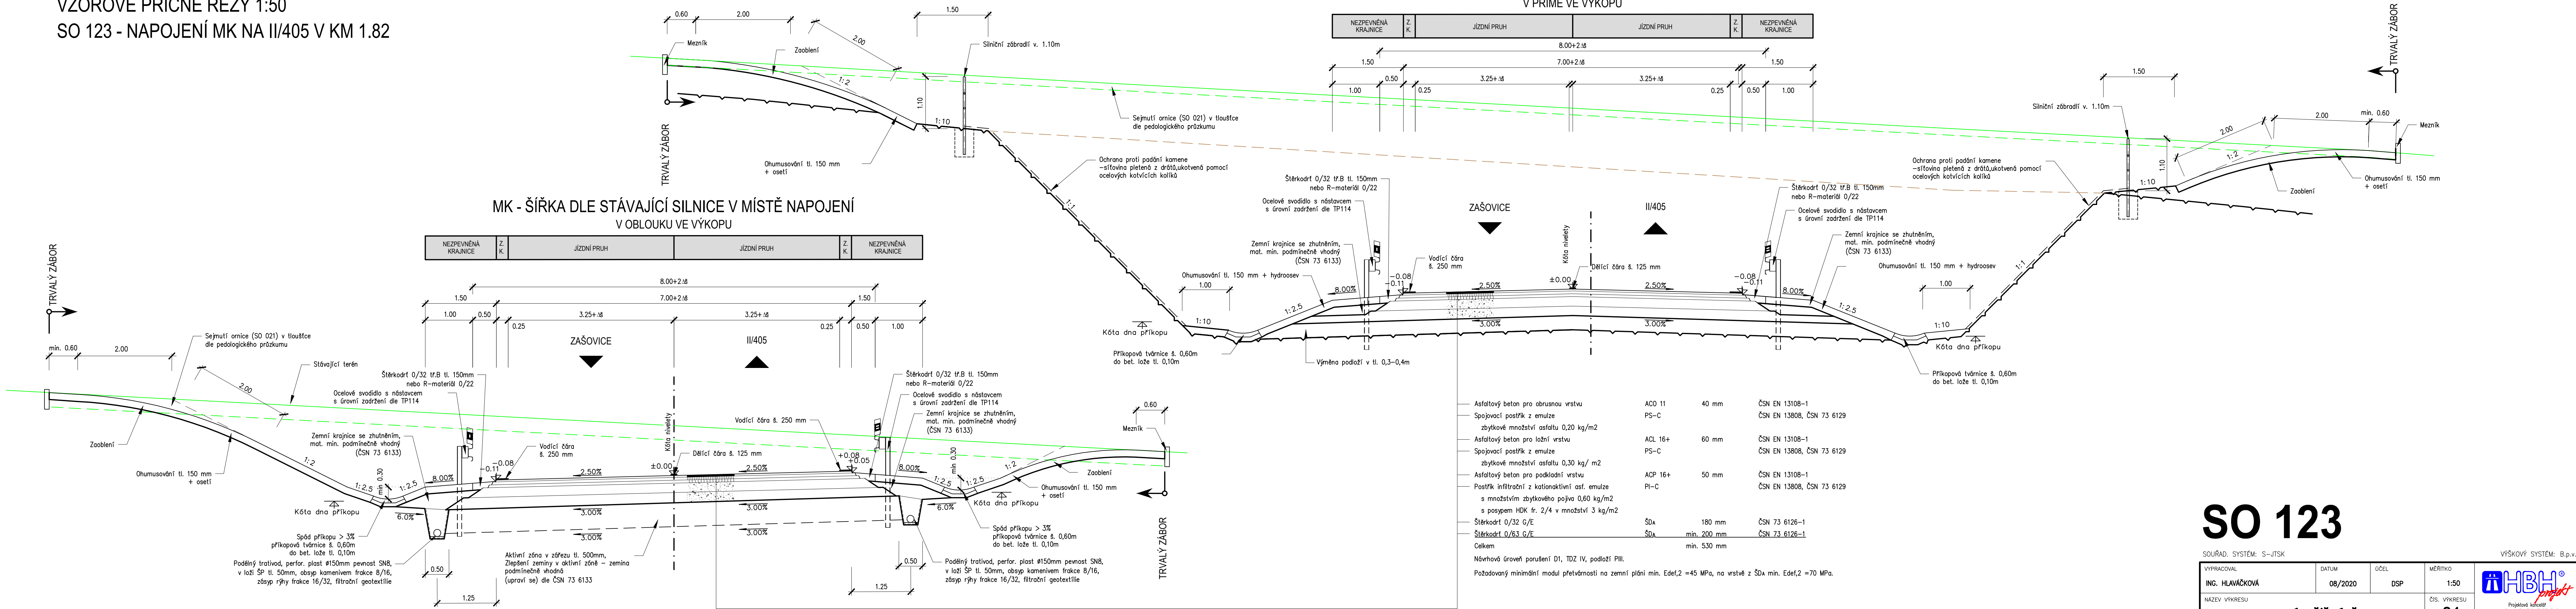

SO 123

SOUŘAD. SYSTÉM: S-JTSK		VÝŠKOVÝ SYSTÉM: B.p.v.	
VYPRACOVAL ING. HLAVÁČKOVÁ	DATUM 08/2020	CÍL DSP	MĚŘITKO 1:50
NÁZEV VÝKRESU VZOROVÉ PŘÍČNÉ ŘEZY		ČÍS. VÝKRESU 04	