

OZN	ÚČEL MÍSTNOSTI
134	CHODBA, VÝTAH
135	CHODBA
136	ÚČEBNA
137	ÚČEBNA
138	ÚČEBNA
139	ÚČEBNA
140	KABINET
141	ÚČEBNA VÝTVARNÉ VÝCHOVY
142	KUCHYŇKA
143	SPÍŽ
144	VSTUP - BYT SKOLNIKA
145	WC
146	CHODBA
147	KOUPELNA
148	SKLAD
149	SKLAD
150	SKLAD
151	ÚČEBNA
152	SERVER
153	ŠATNA INVALIDÉ
154	WC INVALIDÉ
155	WC ŽENY
156	PŘEDSÍN WC
157	HYGIENICKÁ KABINA
158	UKLIDOVÁ KOMORA
159	PŘEDSÍN WC
160	WC MUŽI
161	ÚČEBNA

☐ STÁVAJÍCÍ KONSTRUKCE BEZ ROZLIŠENÍ MATERIÁLU

STÁVAJÍCÍ VÝPLNĚ VNĚJŠÍCH OTVOROVÝCH PRVKŮ  
- ZUŠŤAVAJÍ ZACHOVÁNY

STÁVAJÍCÍ VÝPLNĚ VNITŘNÍCH OTVOROVÝCH PRVKŮ  
- ZUŠŤAVAJÍ ZACHOVÁNY

NOVÁ VÝPLNĚ VNITŘNÍCH OTVOROVÝCH PRVKŮ  
- OSAZENÍ V RÁMCI AKCE "GYMNÁZIUM ŽDĚR NAD SÁZAVOU - REKONSTRUKCE PODKROVÍ"




NOVÁ ZAZDÍKA STÁVAJÍCÍ VÝPLNĚ VNITŘNÍCH OTVOROVÝCH PRVKŮ (OCELOVÝ RÁM, DRÁTSKOLO)  
- REALIZACE V RÁMCI AKCE "GYMNÁZIUM ŽDĚR NAD SÁZAVOU - REKONSTRUKCE PODKROVÍ"


STÁVAJÍCÍ VÝPLNĚ VNITŘNÍCH OTVOROVÝCH PRVKŮ (DŘEVĚNÁ KŘÍDLA V OCELOVÉ ZÁRUBNĚ)  
- VÝMĚNA V RÁMCI AKCE "GYMNÁZIUM ŽDĚR NAD SÁZAVOU - VNITŘNÍ DVEŘE"

STÁVAJÍCÍ VÝPLNĚ VNITŘNÍCH OTVOROVÝCH PRVKŮ (OCELOVÝ RÁM, DRÁTSKOLO)  
- ZAZDÍKA V RÁMCI AKCE "GYMNÁZIUM ŽDĚR NAD SÁZAVOU - VNITŘNÍ DVEŘE"

STÁVAJÍCÍ VÝPLNĚ VNITŘNÍHO OTVOROVÉHO PRVKU (HLINÍKOVÝ RÁM, ZASKLENÍ)  
- ODSTRANĚNÍ BEZ NÁHRADY V RÁMCI AKCE "GYMNÁZIUM ŽDĚR NAD SÁZAVOU - VNITŘNÍ DVEŘE"

- VÝŠKOVÉ KÓTY NADSVĚTLÍKU JSOU REALITIVNĚ VZTAŽENY K PODLAZE PŘÍSLUŠNÉHO PODLAŽÍ
- STÁVAJÍCÍ NADSVĚTLÍKY JSOU REALIZOVÁNY V PŘÍČKOVÉM ZDIVU TL. 150 MM

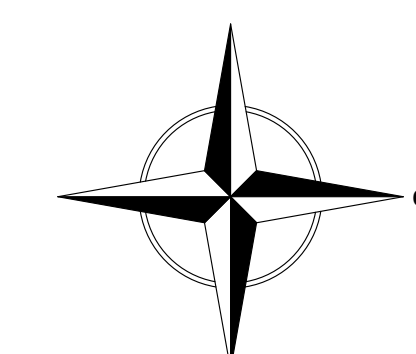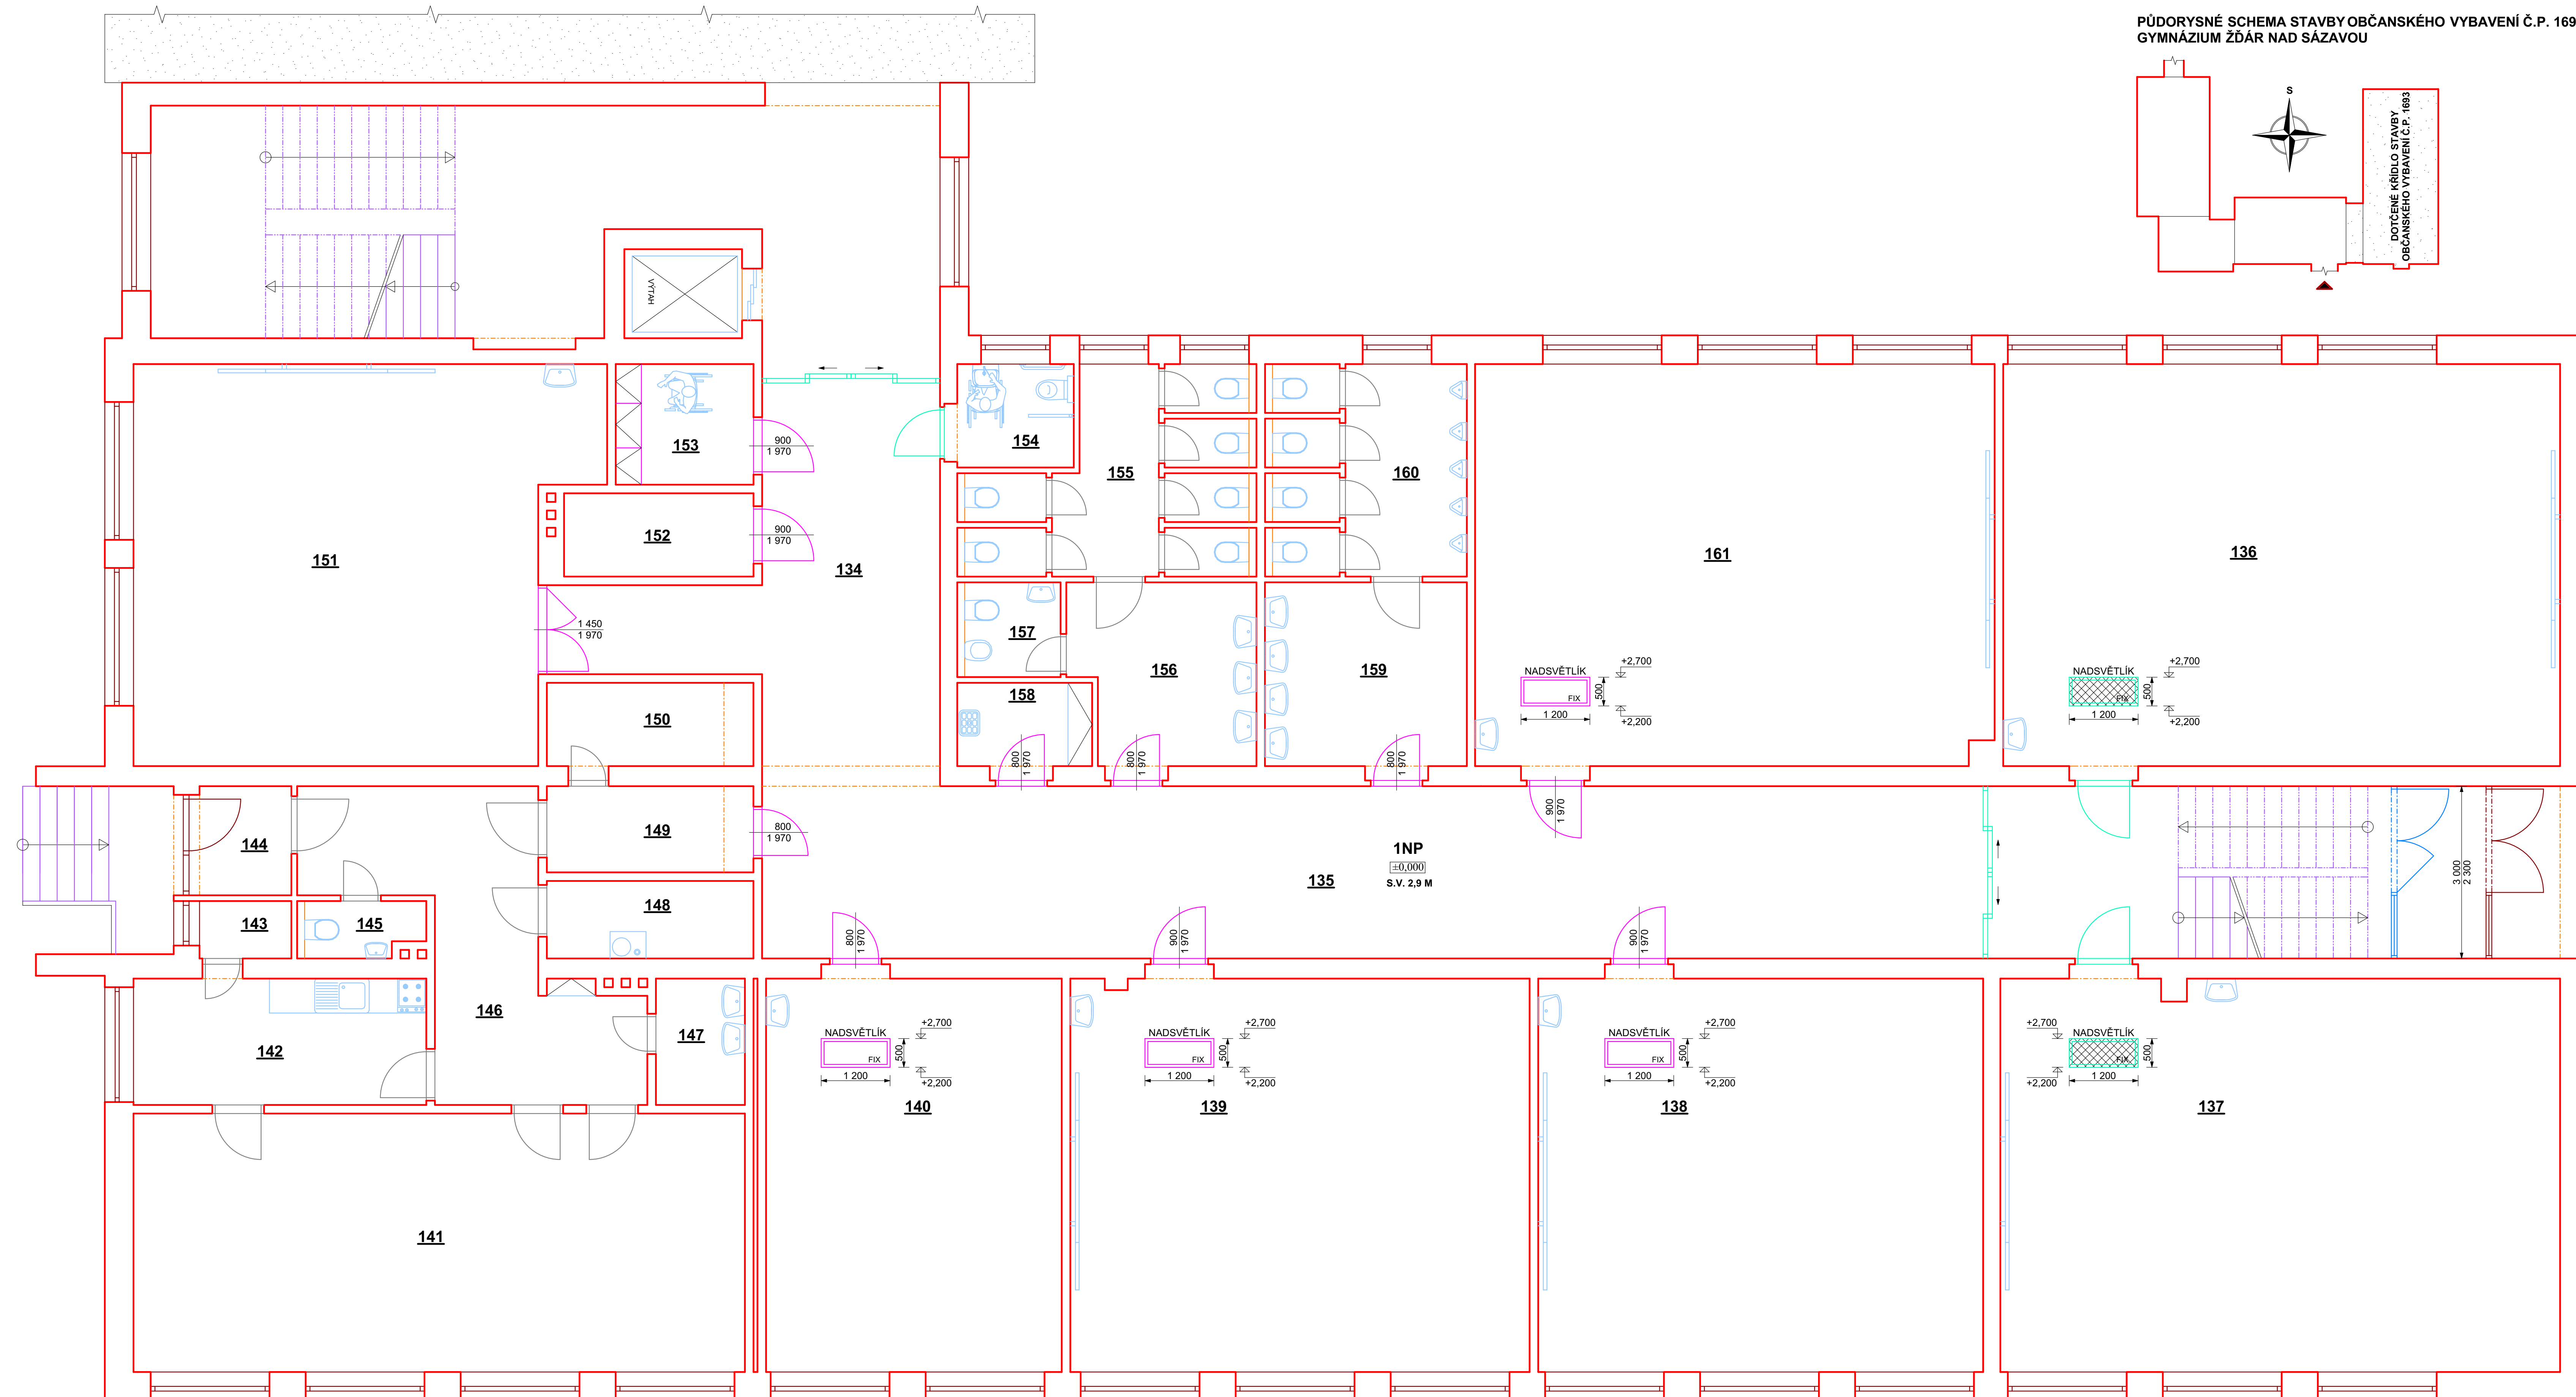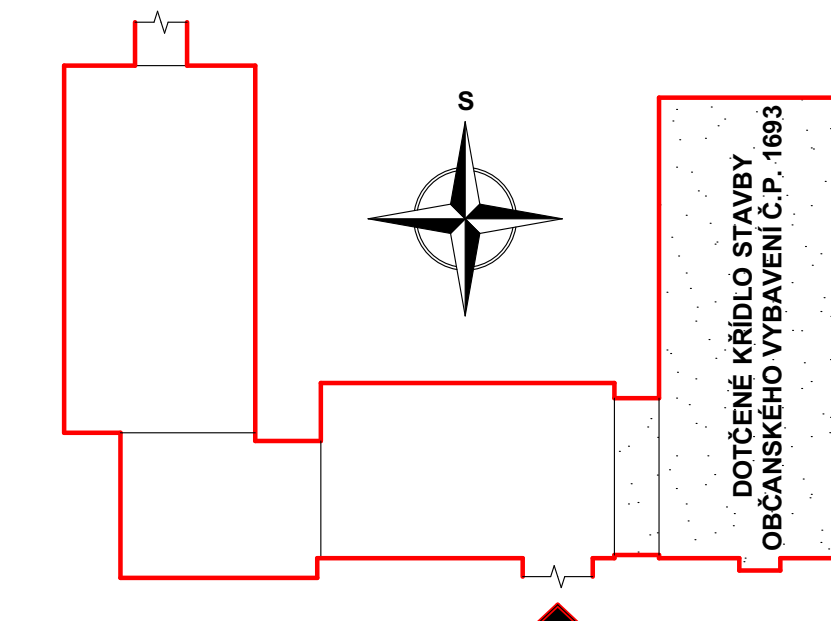

0.000 – STÁVAJÍCÍ UVEDENÍ PŮDY 1NP STAVBY OBČANSKÉHO VÝBAVENÍ Č.P. 1693, GYMNAZIJA ŽďAR NA SÁZAVOU			
Zodpovědný projektant : Ing. Lukáš Valdhaas	Vypracoval : Ing. Lukáš Valdhaas	REAL PROJEKT REAL PROJEKT MAX s.r.o. Registrační číslo: 666 01 00 IČ: 04393938	
Kraj : Vysočina	Místo : Město Žďar		
Investor: Kraj Vysočina, Žitkova 1882/57, 586 01 Jihlava		Parcel. č. : 3387	
Akce : <b>Gymnázium Žďar nad Sázavou - výměna vnitřních dveří</b>		Stupeň PD: DPS	
St. část:		Datum : III/2025	
		Měřítok : 1:50	
<b>PŮDORYS 1NP, ZÁKLADNÍ UČEBNY - STÁVAJÍCÍ STAV</b>		Formát : 12 x A4	
		Označ. výkresu : 05	