


PŮDORYSNÉ SCHEMA STAVBY OBČANSKÉHO VYBAVENÍ Č.P. 1693
GYMNÁZIUM ŽDĀR NAD SÁZAVOU

DOTČENÉ KŘIDLO STAVBY
OBČANSKÉHO VYBAVENÍ Č.P. 1693

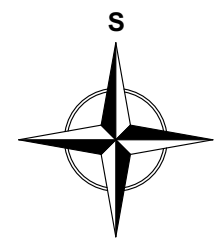

LEGENDA MÍSTNOSTÍ:

OZN.	ÚČEL MÍSTNOSTI
020	BUFET
021	JÍDELNA
022	VÝDEJNA JÍDEL
023	SKLAD
031	ŠATNY ŽÁCI
032	CHODBA, SCHODIŠTĚ
033	DÍLNA
034	DÍLNA
035	SKLAD
036	SKLAD
037	SCHODIŠTĚ

LEGENDA MATERIÁLŮ:



STÁVAJÍCÍ KONSTRUKCE BEZ ROZLIŠENÍ MATERIÁLU

VYSVĚTLIVKY:

- STÁVAJÍCÍ VÝPLNĚ VNĚJŠÍCH OTVOROVÝCH PRVKŮ
- ZŮSTÁVAJÍ ZACHOVÁNY
- STÁVAJÍCÍ VÝPLNĚ VNITŘNÍCH OTVOROVÝCH PRVKŮ
- ZŮSTÁVAJÍ ZACHOVÁNY
- NOVÉ DVEŘNÍ KŘIDLO A PRAHOVÁ NEREZOVÁ LIŠTA
- NOVÉ DVEŘNÍ KŘIDLO, NOVÁ ZÁRUBEŇ A PRAHOVÁ NEREZOVÁ LIŠTA
- ROZSAH NOVÉHO OCHRANNÉHO NÁTĚRU SOKLU VÝŠKY 1,6 M
ROZSAH NOVE MALBY STĚN

POZNÁMKA:

- PRAHOVÁ NEREZOVÁ LIŠTA NEBUDE OSAZENÁ U OCELOVÝCH DVOUKŘÍDLÝCH DVEŘÍ

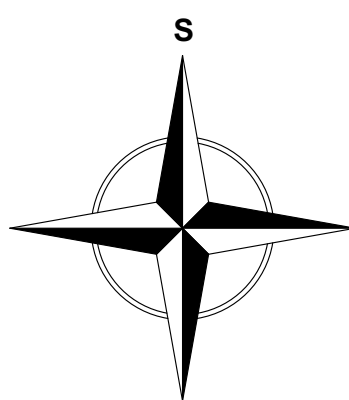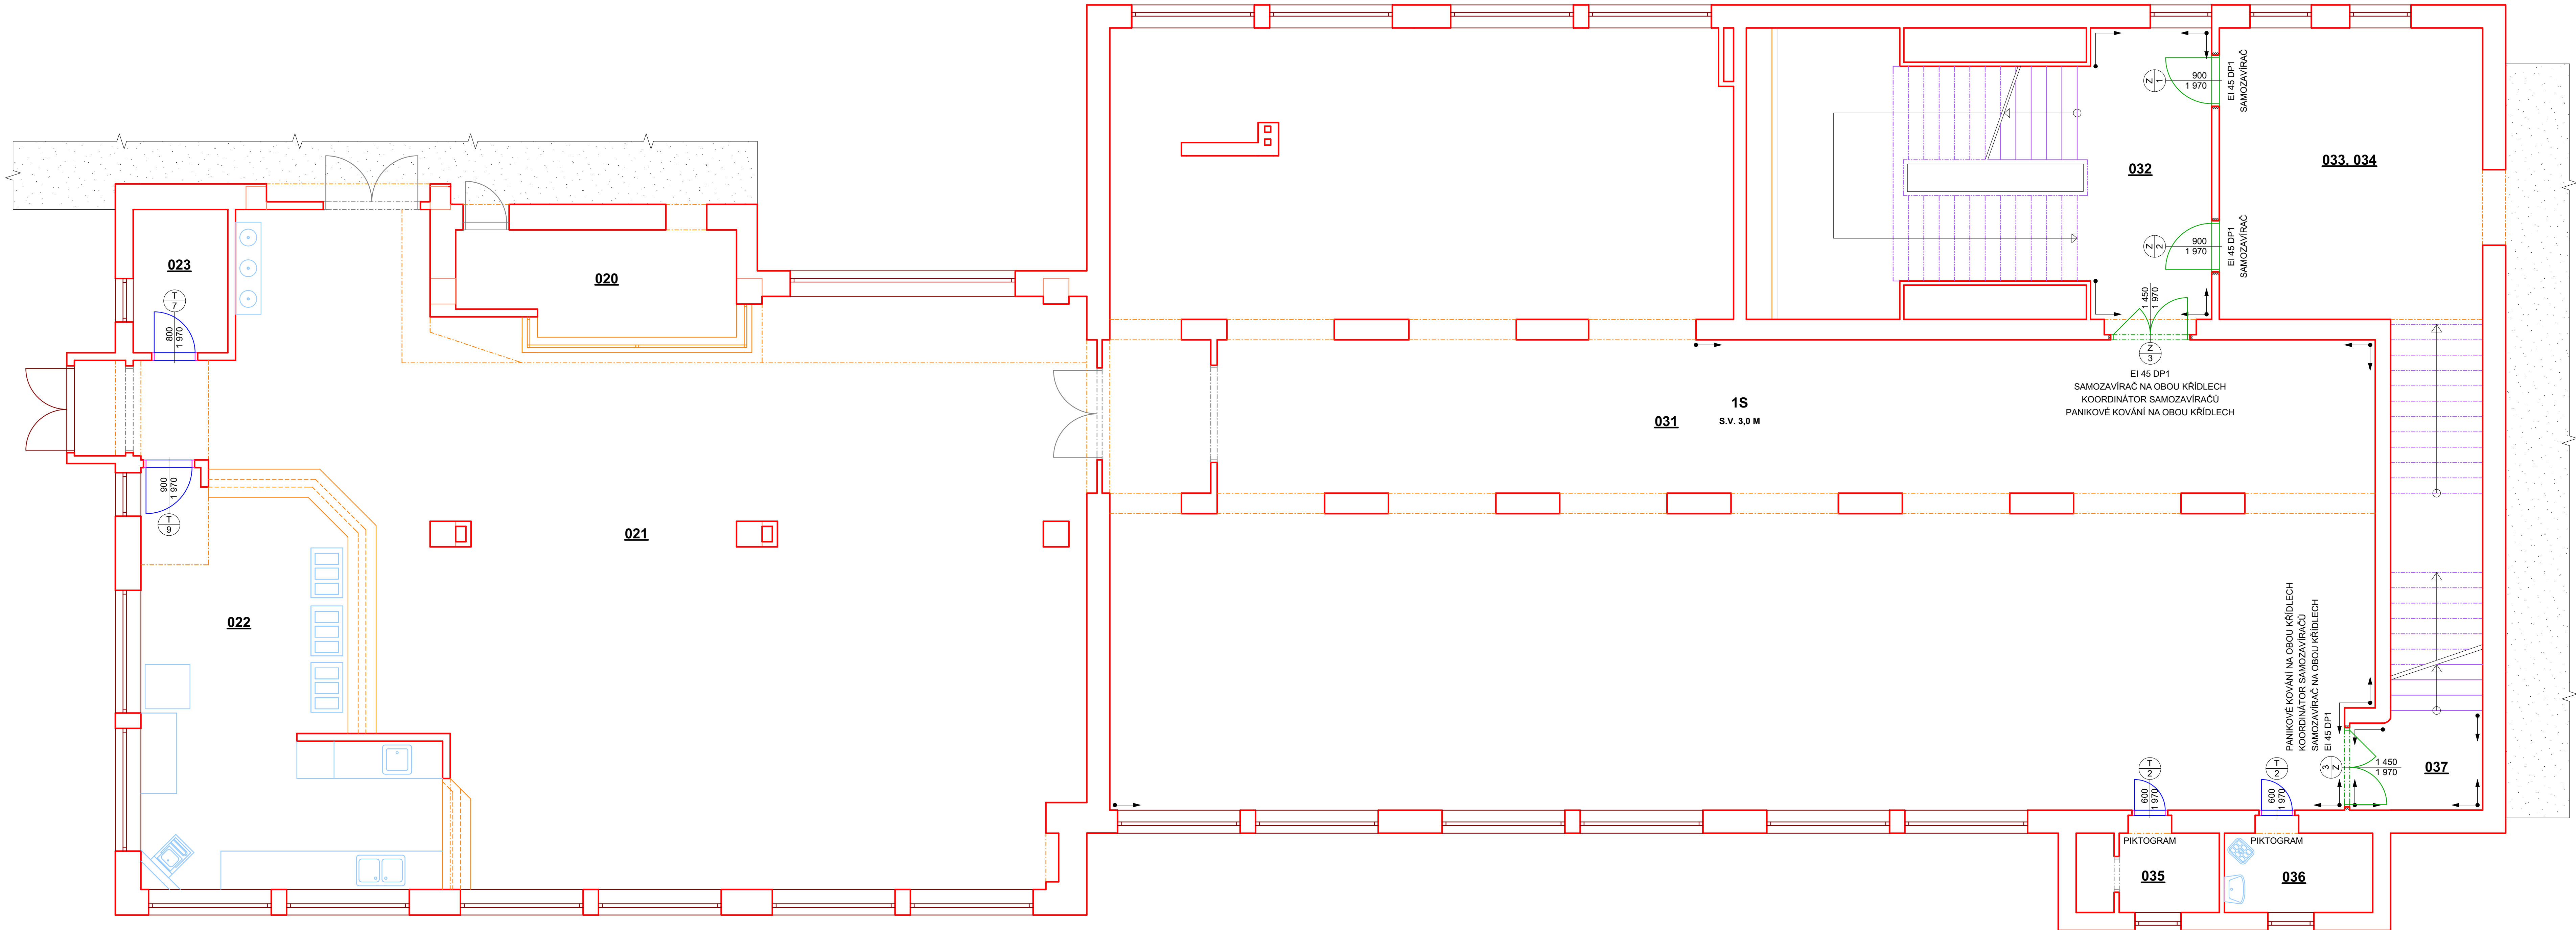

0,000 = STÁVAJÍCÍ ÚROVEŇ PODLAHY 1NP STAVBY OBČANSKÉHO VYBAVENÍ Č.P. 1693, GYMNAZIA ŽDĀR NAD SÁZAVOU			
Zodpovědný projektant :	Ing. Lukáš Valdhans	Vypracoval :	Ing. Lukáš Valdhans
Kraj :	Vysočina	K.ú. :	Město Žďár
Investor :	Kraj Vysočina, Žižkova 1882/57, 586 01 Jihlava	Parc.č. :	3387
Akce : Gymnázium Žďár nad Sázavou - výměna vnitřních dveří			
St. část : PŮDORYS 1S, SPRÁVNÍ BUDOVA - NOVÝ STAV			
Stupeň PD :	DPS	Datum :	III/2025
Měřítko :	1:50	Formát :	12 x A4
Ozn. výkresu :	20		