


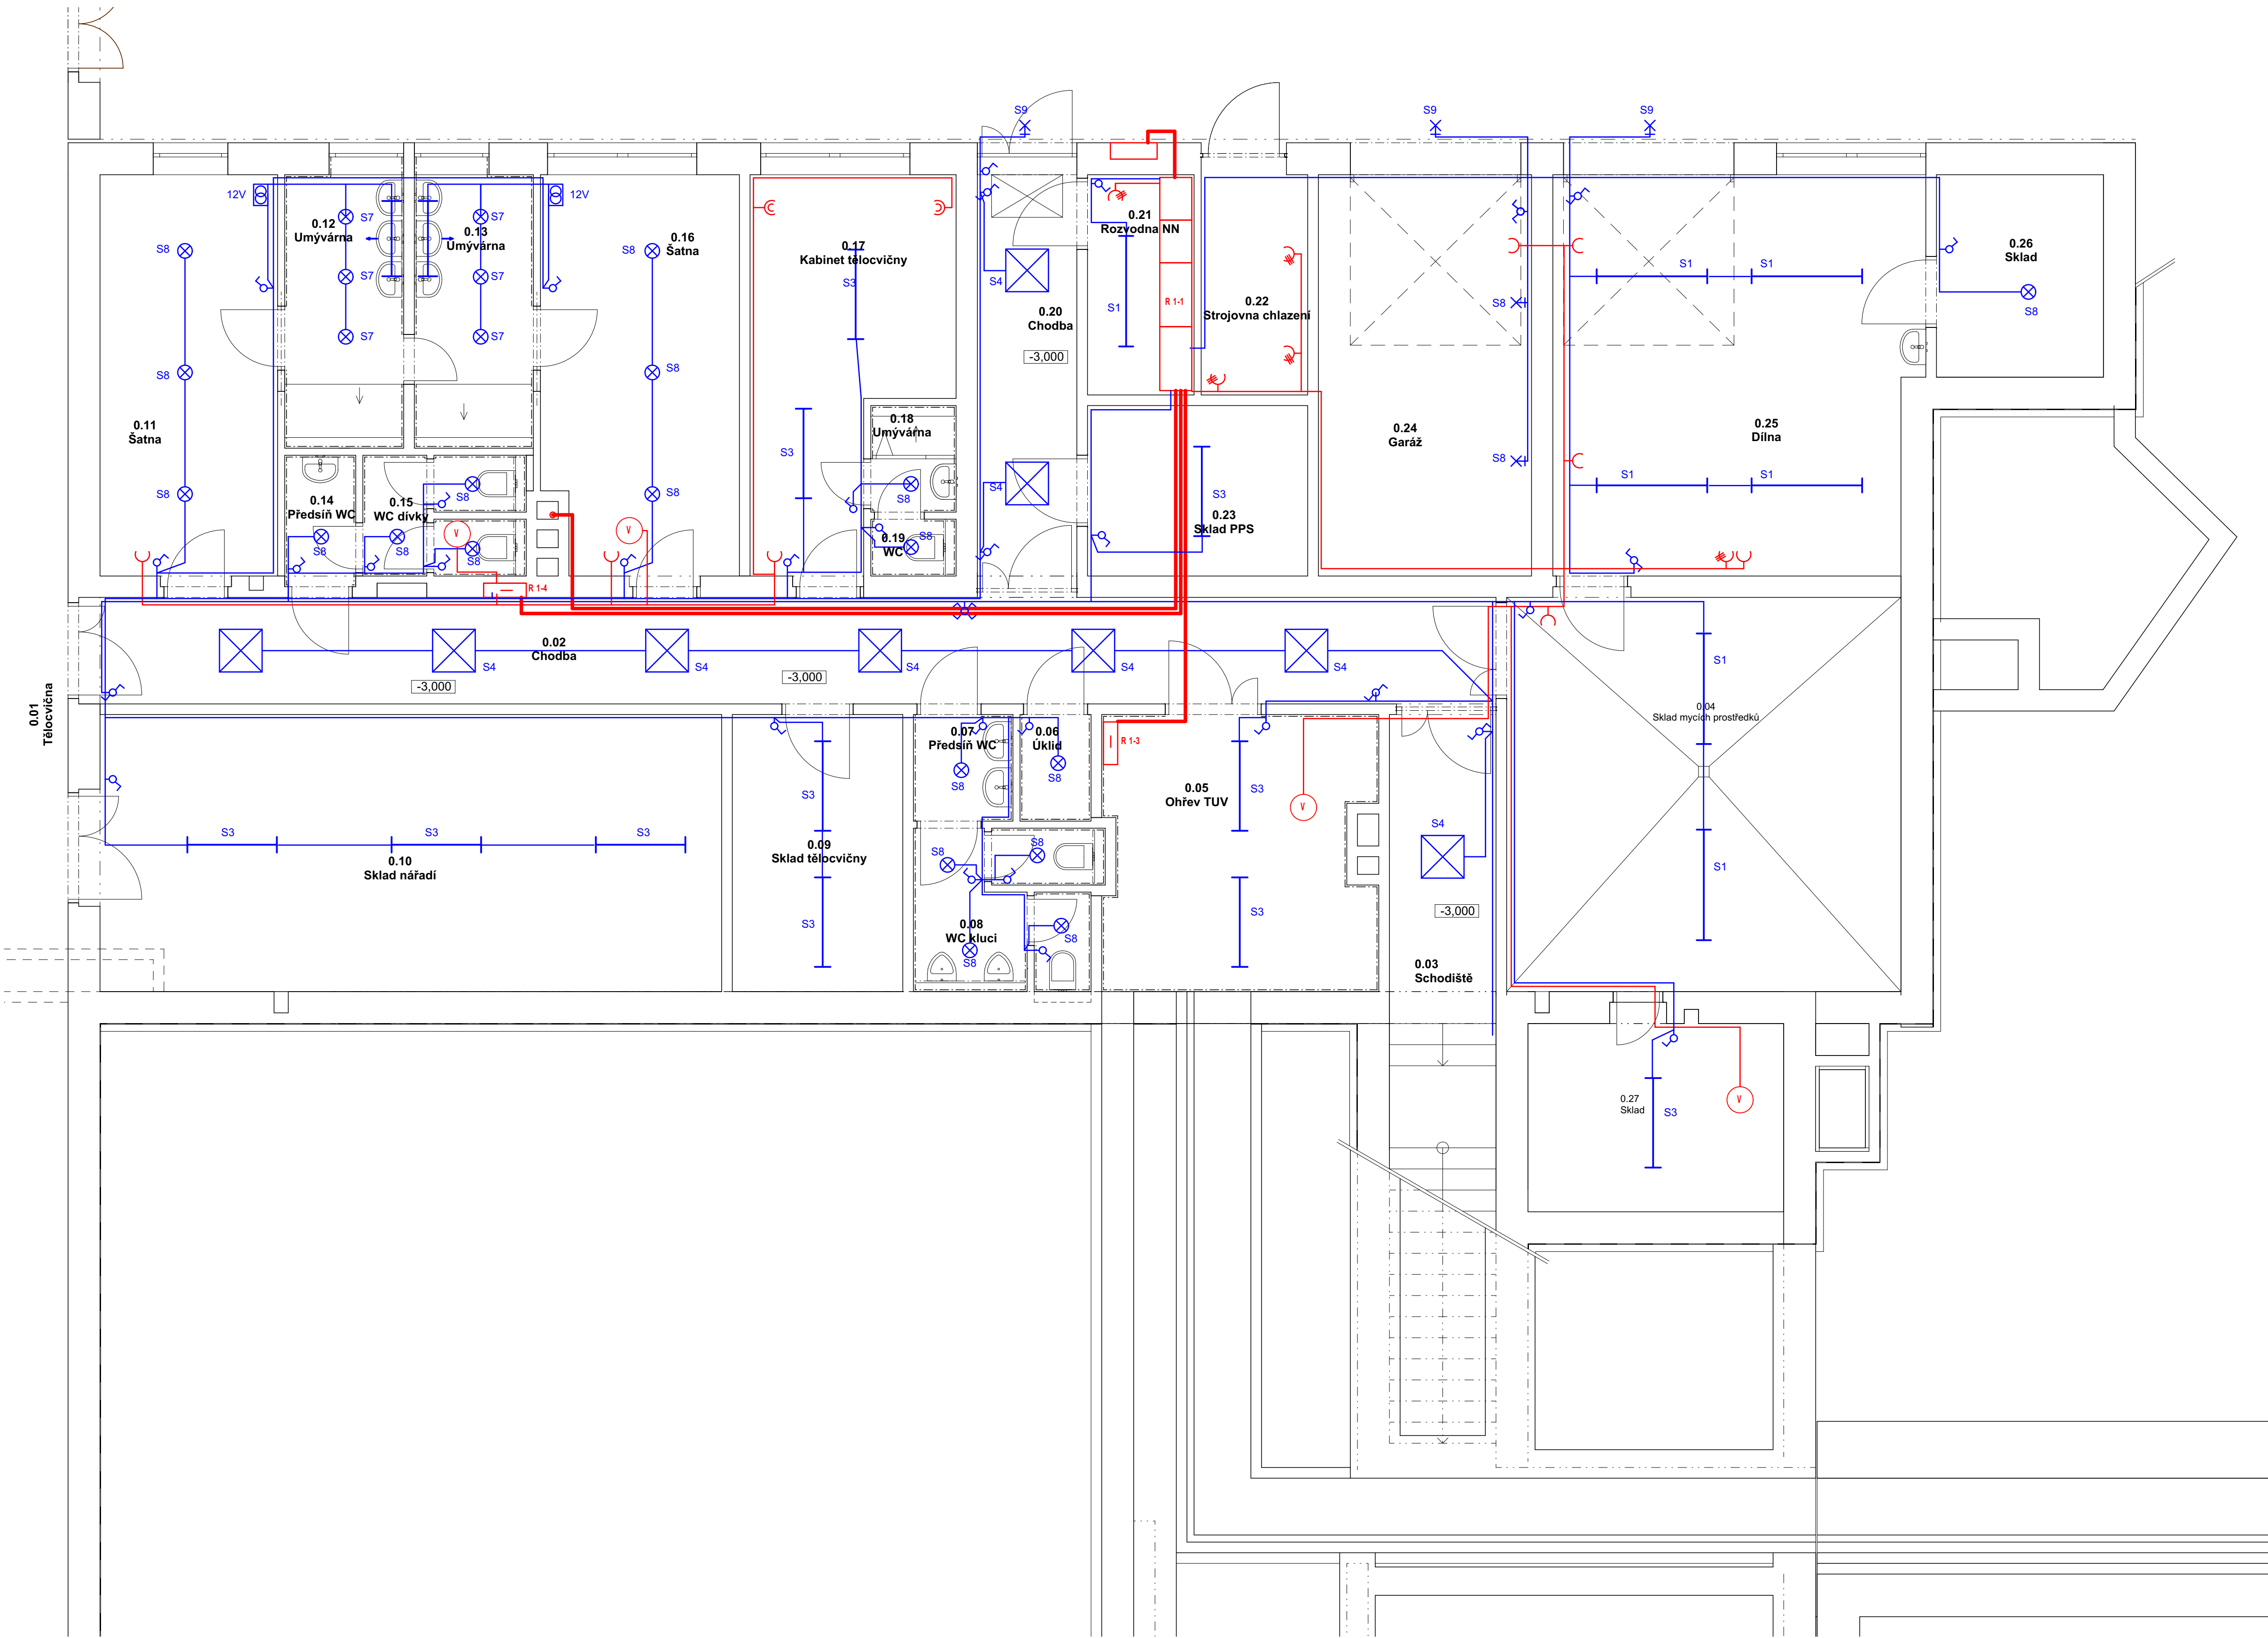

Tabulka místností 1.PP nové		
Č.	Název místnosti	Plocha (m2)
0.01	Tělocvična	520,96
0.02	Chodba	29,93
0.03	Schodiště	10,24
0.04	Sklad mycích prostředků	30,80
0.05	Ohřev TUV	14,60
0.06	Úklid	1,50
0.07	Předsíň WC	2,10
0.08	WC kluci	5,52
0.09	Sklad tělocvičny	9,36
0.10	Sklad náradí	34,12
0.11	Šatna	14,12
0.12	Umyvárna	6,45
0.13	Umyvárna	6,45
0.14	Předsíň WC	1,85
0.15	WC dívky	3,80
0.16	Šatna	15,34
0.17	Kabinet tělocvičny	13,13
0.18	Umyvárna	1,80
0.19	WC	0,96
0.20	Chodba	8,49
0.21	Rozvodna NN	4,65
0.22	Strojovna chlazení	4,95
0.23	Sklad PPS	7,44
0.24	Garáž	16,95
0.25	Dílna	28,68
0.26	Sklad	6,70
0.27	Sklad	9,54
		810,44 m²

S1 -přisazené stropní LED svítidlo 220x1560 mm, zdroj 1xLED 66W
S2 -přisazené stropní LED svítidlo 220x650 mm, zdroj 1xLED 14W
S3 -přisazené stropní LED svítidlo 220x1260 mm, zdroj 1xLED 54W
S4 - stropní zápusné k montáži do podhledu 600x600 LED 1x45W
S5 - nástěnné svítidlo zářivkové LED 1x26W (2205lm)
S6 - zavěšené stropní svítidlo černé design., dl. 2870 mm, LED 89W
S7 - bodové kruhové vestavné do podhledu IP 44
S8 - přisazené kruhové svítidlo LED 1x17W
S9 - přisazené nástěnné venkovní svítidlo LED 1x20W s pohybovým čidlem IP54 W

Pozn: Veškeré rozměry ověřit na stavbě. V případě odchylek informovat projektanta. Nad otvory budou použity překlady z ocelových profilů.

Dokumentace nebo jakákoliv její část může být kopírována nebo jiným způsobem poskytována a rozšiřována pouze po předchozím písemném souhlasu autora dle zákona č. 121/2000 Sb.

	zodp. projektant:	Ing. Václav Chýle	stupeň:	DSP
	kontroloval:	Ing. Jaroslav Hruška	datum:	05/2024
	navrhl:	Ing. Václav Chýle	č. zakázky:	327 022
	vypracoval:	Ing. Václav Chýle		

investor:	Kraj Vysočina, Žižkova 1882/57, 586 01 Jihlava	č.paré:
akce:	ČZA v Humpolci, střední škola Rekonstrukce školní kuchyně, tělocvičny a DM Fúgnerova 570	
výkres:	D.1.2.5.2.TPS - elektroinstalace - výkresová část	č.výkresu:
Půdorys 1.PP - elektroinstalace		D.1.2.5.2.1