



PODÉLNÝ ŘEZ A-A M 1:50
V OSE SILNICE II/352

ŽDĀR NAD SÁZAVOU

POLNÁ

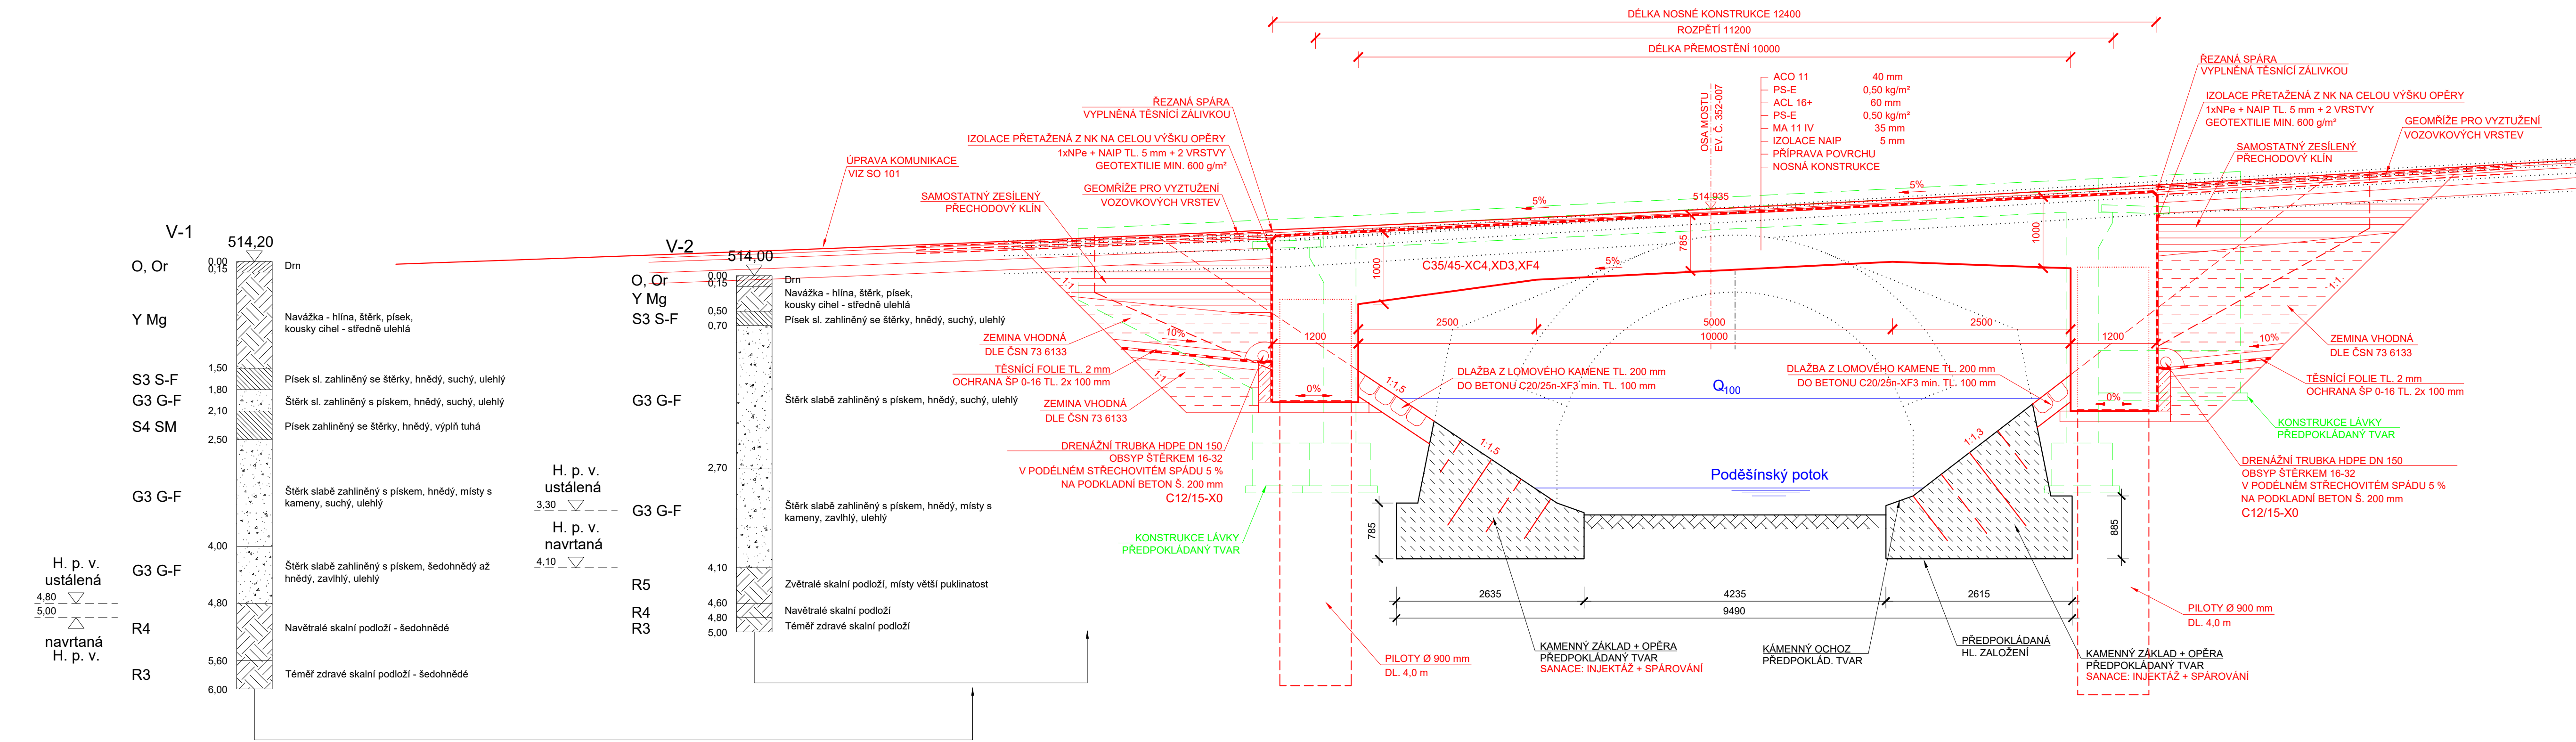

PŘÍČNÝ ŘEZ B-B M 1:50

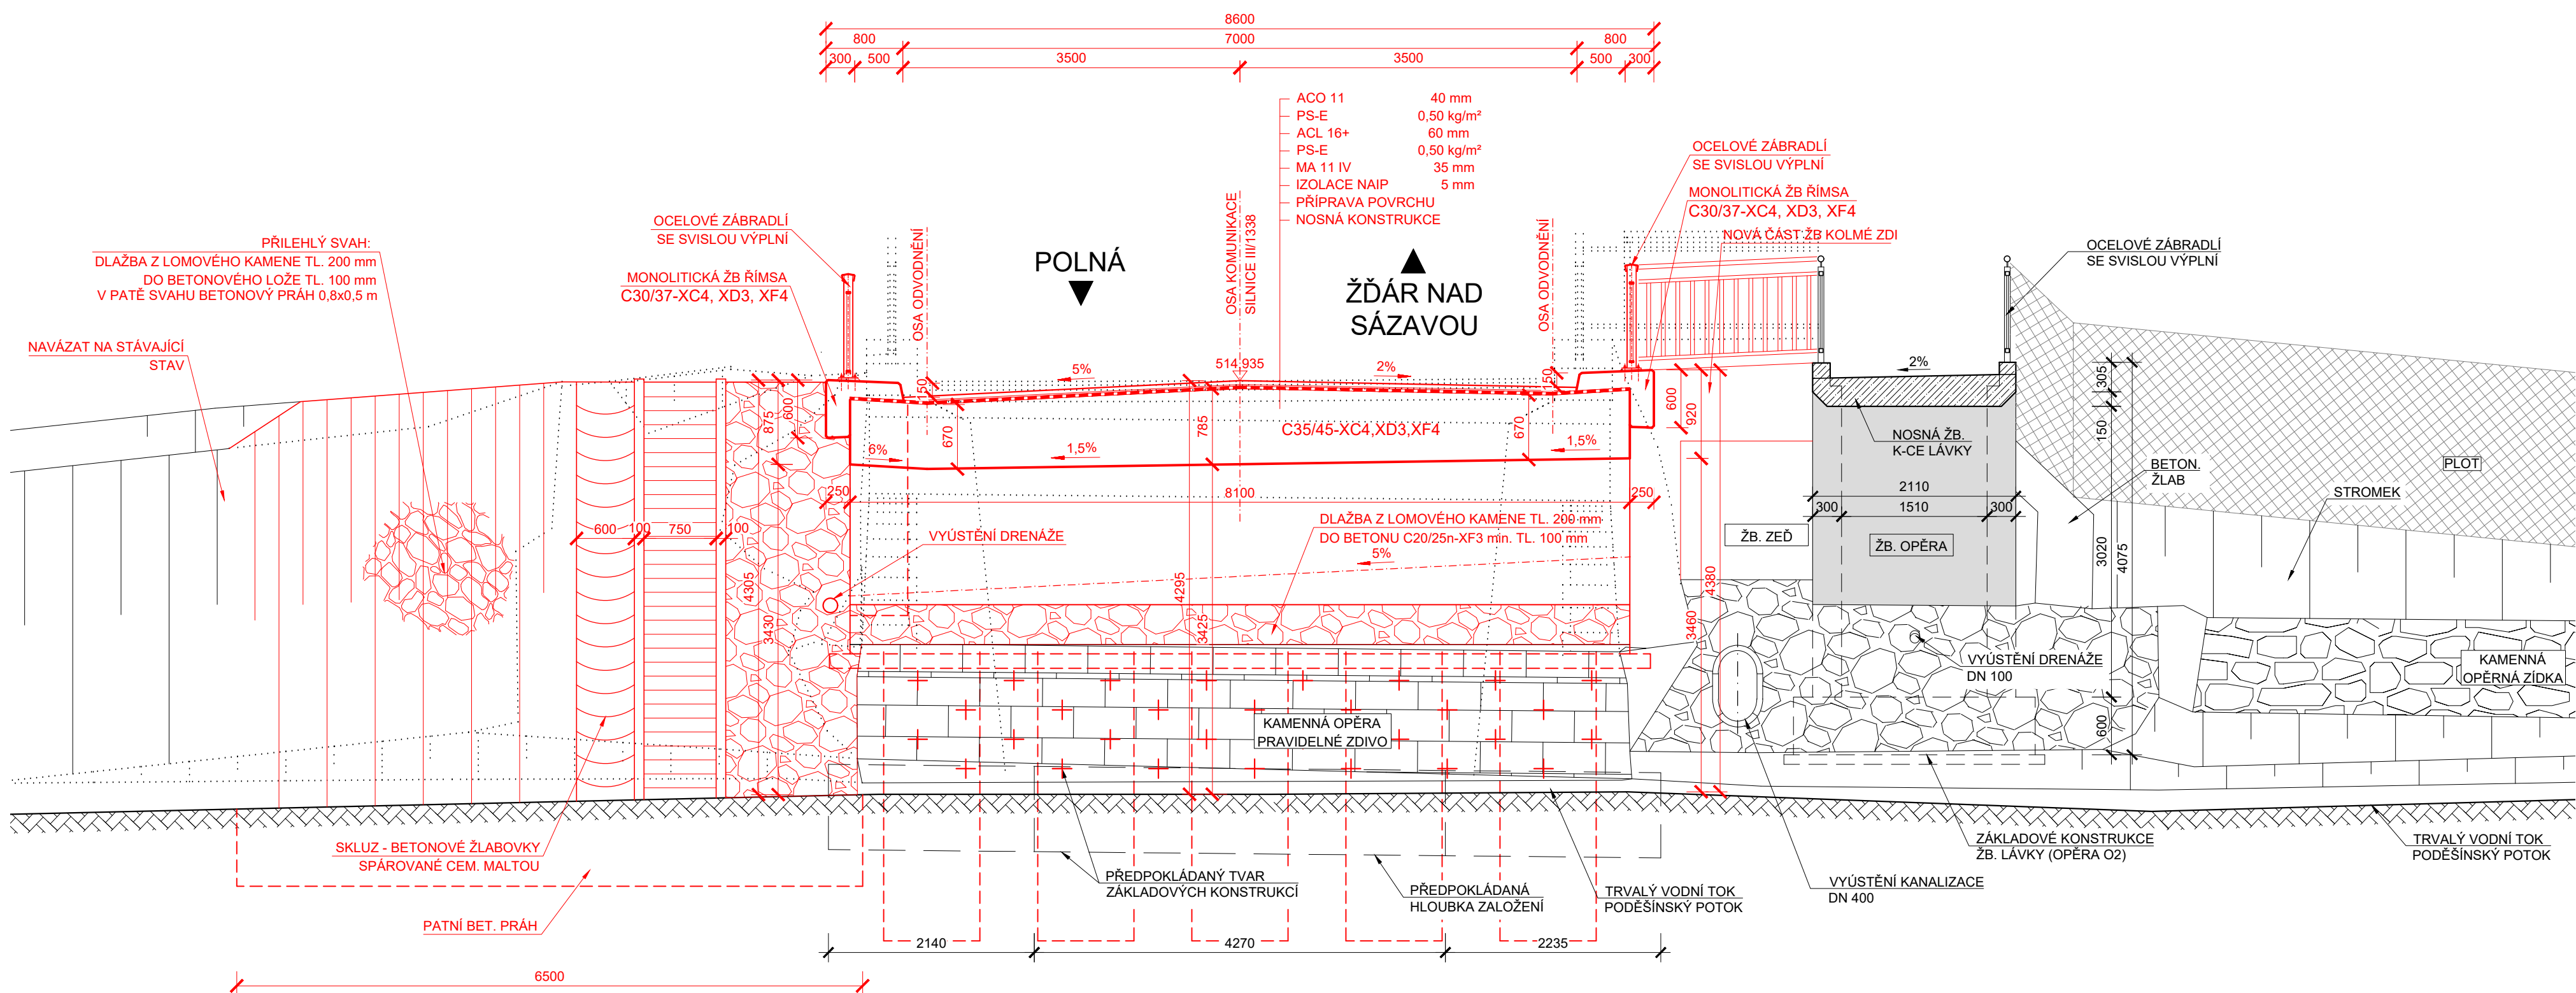

POZNÁMKY

- VÝKRES JE NUTNĚ ČÍST S PŘÍLOHOU 2 a 3.1
- SOUVISEJÍCÍ OBJEKTY:
 - SO 101 - KOMUNIKACE
- JE TŘEBA VĚNOVAT POZORNOST KOORDINACI VŠECH OBJEKTŮ STAVBY
- NOSNOU KONSTRUKCI TVOŘÍ MONOLITICKÁ ŽELEZOBETONOVÁ RÁMOVÁ KONSTRUKCE
- PO DOBU VÝSTAVBY BUDE ÚPLNÁ UZAVÍRKA SILNICE II/352 V MÍSTĚ MOSTU
- VÝKRES STÁVAJÍCÍHO STAVU BYL ZHOTOVEN NA ZÁKLADĚ GEODETICKÉHO ZAMĚŘENÍ, ARCHIVNÍ DOKUMENTACE NEBYLA K DISPOZICI
- DIMENZE SKRYTÝCH TVARŮ SPODNÍ STAVBY NEMUSÍ BÝT SHODNÉ SE STÁVAJÍCÍM STAVEM
- MOST PŘEVÁDÍ SILNICI II/352 PŘES PODĚŠINSKÝ POTOK

SOUŘADNICOVÝ SYSTÉM: S-JTSK
VÝŠKOVÝ SYSTÉM: Bpv

STAVBA:	II/352 Nížkov - most ev. č. 352-007		
OBJEDNATEL:	Krajská správa a údržba silnic Vysočiny, p. o. Kosovská 1122/16 586 01 Jihlava		
PROJEKTANT:	Egneza s.r.o. Kpt. Jaroše 35/20 434 01 Most		

Účel PD:	ODP. PROJEKTANT	VYPRACOVAL	Datum:	08/2021
PDPS	ING. MICHAL BERNÁT	ING. MICHAL BERNÁT	Měřítka:	1: 50
Egneza s.r.o., Kpt. Jaroše 35/20, 434 01 Most, tel.: 733 774 924, e-mail: bernat@egneza.cz			Formát:	8 x A4
NÁZEV:	SO 201 Most ev. č. 352-007		Zakázka:	18E23
PŘÍLOHA:	DISPOZICE NOVÉHO STAVU - ŘEZY		Část:	D.1.2
			Paré:	3.2