
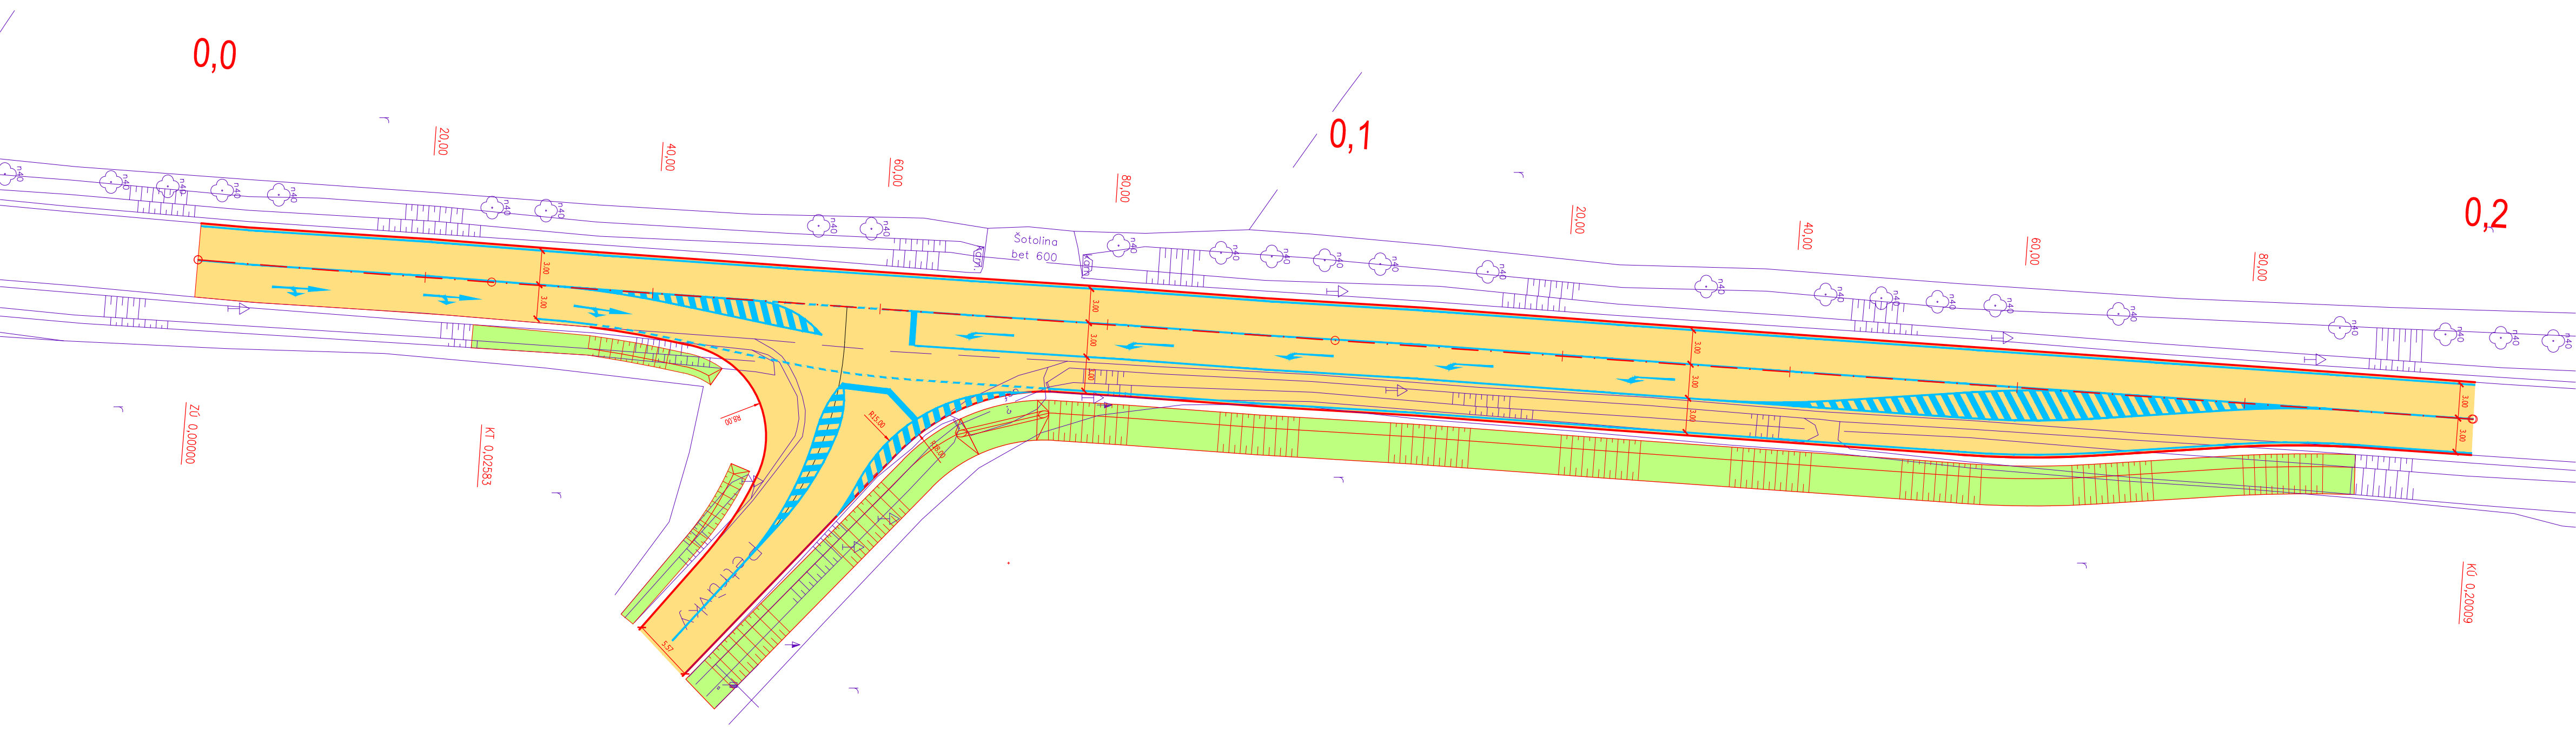


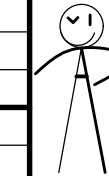

UPOZORNĚNÍ !
PŘED ZAPOČETIM ZEMNÍCH PRACÍ JE NUTNÉ VYTYČIT VEŠKERÉ PODZEMNÍ INŽ. SÍTĚ JEJICH
SPRÁVCI A HLoubKU ULOŽENÍ OVĚRIT SONDOU RUČNĚ!
SOUDRADIOVÝ SYSTÉM: S-JTSK
VÝŠKOVÝ SYSTÉM: B.p.v.

PROJEKTANT	Ing. Ivo Jiráň		VIPA project, s.r.o.	
PROJEKTANT	Ing. David Svoboda		PROJEKTOVÁNÍ DOPRAVNÍCH STAVEB	
VEDOUČÍ PROJEKTANT	Ing. Pavel Vidlák		Cynilometodská 43/20 Třebíč - Nové Dvory, 674 01 tel.: +420 777 696 431 E-mail: vipaproject@seznam.cz	
INVESTOR	Obec Petruvky, Petruvky 3/3, 67552 Petruvky		DATUM	
MÍSTO STAVBY	sil. III/36066, obec Petruvky, kraj Vysočina		5/2025	
PŘÍLOHA		FORMÁT		4x A4
SITUACE VARIANTA - A		MĚŘÍTKO		1: 250
STAVEBNÍ OBJEKT		STUPEŇ		STUDIE
SO 101 KOMUNIKACE				
NÁZEV STAVBY		PARÉ		ČÍS. PŘÍLOHY
STAVEBNÍ ÚPRAVY AUTOBUSOVÉ ZASTÁVKY NA SIL. III/360 U ODBOČENÍ K OBCI PETRŮVKY				C.2.1