


ved od jihu

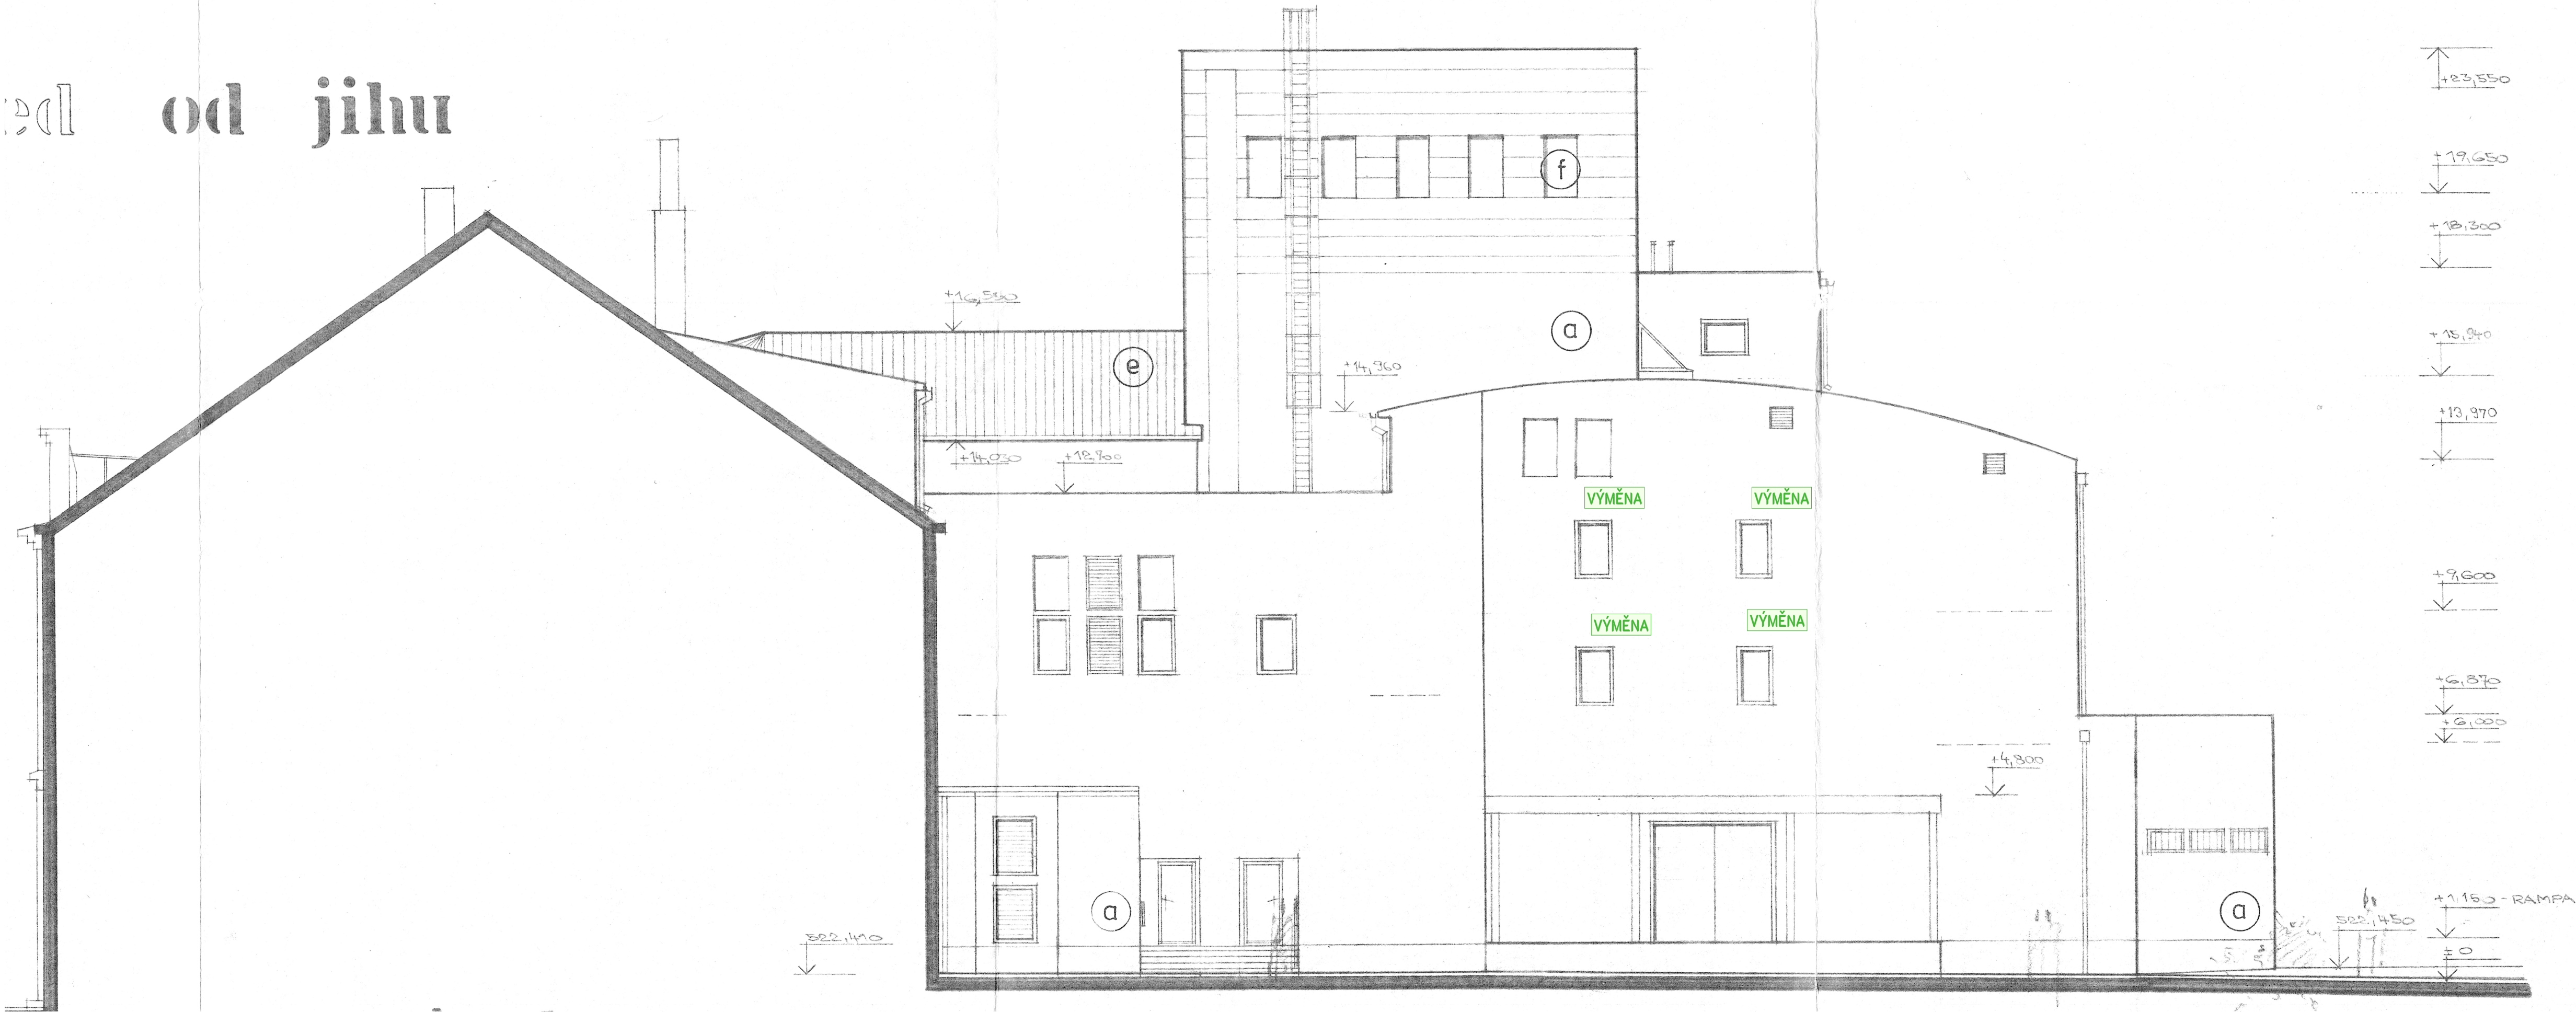

dílčí pohled  
od západu



OSTATNÍ POZNÁMKY:

- VÝŠKOVÉ KÓTY JSOU VZTAŽENY K ± 0,000
- VEŠKERÉ ROZMĚRY JE NUTNÉ OVĚŘIT PŘÍMO NA STAVBĚ PŘE REALIZACI DANÉ ČÁSTI STAVBY
- SKUTEČNÉ ROZMĚRY A VÝMĚRY OPROTÍ NAVRHOVANÝM V TĚTO DOKUMENTACI SE MOHOU PŘI REALIZACI VÝRAZNĚ LÍŠIT - PŘI NÁVRHU BYLO VYCHÁZEÑO Z ROZMĚRŮ NA ZÁKLADĚ SKUTEČNÉHO ZAMĚŘENÍ NA MÍSTĚ, PŘI KTERÉM MOHLY VZNIKNOUIT ODDÝLKY
- KONEČNÉ ÚPRAVY NUTNŮ UPŘESNIT INVESTOREM, UŽIVATELI, PROJEKTEM A VYBRANÝMI ZHOTOVITELI STAVBY VČETNĚ UPŘESNĚNÍ ROZSAHU PRACÍ
- PROJEKTOVÁ DOKUMENTACE BYLA VYPRACOVÁNA DLE NŮREM, VÝHLÁŠEK A ZÁKONŮ PLATNÝCH V DOBĚ ZPRACOVÁNÍ
- PRO ZHOTOVENÍ DOKUMENTACE BYL POUŽIT SOFTWARE: PRACUJÍCÍ VE 3D ROZHRANÍ - TYTO PROGRAMY PRACUJÍ S PŘESNÝMI ROZMĚRY - ROZMĚRY JSOU TĚDÝ VĚDY NA JEDEKOTRU MILIMETRU A NE JSOU ZAKROUHOVÁVÁNY
- > ZAPRACOVÁNÍ NORMA ČSN VZHLÉDEM A POUŽITÍM PROGRAMU NEMUSÍ BÝT VE SPRAVEDLIVÝCH PŘÍPADOCH VĚDY DODRŽENA - TATO SKUTEČNOST VŠAK NEZHOŠŤUJE GRAFIČKÉ VYŠKŘENÍ AUTORY MÝŠLENKY, NEBOŤ JE VĚDY V DOSTATEČNĚ VÍŘE INFORMACE PŘIPADNĚ RESPEKTUJE ZNÁKOVÝMI JINÝMI ZPŮSOBYMI
- STAVBA NEOBSAHUJE AZBEST A FORMALDEHYD A ANI JINÉ ZDRAVÍ ŠKODLIVÉ MATERIÁLY, NA OBJEKTU NESÍDLÍ ŽÁDNÍ PTÁCI
- PŘED REALIZACÍ NABÍDEK PRO ZÁMĚR JE NUTNÉ, ABY SE ZPRACOVATEL NABÍDKY DOSTAVIL NA OSOBNÍ OHLEDÁNÍ NA MÍSTĚ PRO ELIMINOVÁNÍ PŘÍPADNÝCH NEDOSTATKŮ TĚTO PROJEKTOVÉ DOKUMENTACE, NAPŘÍKLAD ROZMĚRY STAVEBNÍCH OTVORŮ PRO NOVÁ OKNA

DRUH PRÁCE	DOKUMENTACE PRO PROVEDENÍ STAVBY		<b>atd</b> ATELIER spol.s r.o. BRNĚNSKÁ 48, 586 01 JIHLAVA IČO: 18197621 ČÍSLO PARÉ 12345678 FORMÁT DÁTUM 20.03.2025 STUPĚN PD DPS Č. ZAKÁZKY P1128/2025 MĚŘÍTKO M 1:100 D.1.1.2.3.02
VYPRACOVAL	ING. FILIP NEUWIRTH	projektant pozemních staveb	
ZODP. PROJEKTANT	ING. SLAVOMÍR LANGMAJER	ČKAIT 11000734	
OBJEDNATEL	KRAJ VYSOČINA, ŽIŽKOVA 1882/57, 588 01 JIHLAVA		
MÍSTO STAVBY	KOMENSKÉHO 39, 586 01 JIHLAVA, parc.č. 2810, k.ú. JIHLAVA, SÚ JIHLAVA		
NÁZEV STAVBY	Horácké divadlo Jihlava – Výměna oken budovy C		
STAVEBNÍ OBJEKT	SO 01	750x594 / 8x44	
ČÁST DOKUMEN.	D.1.1.2.3 - ZÁKLADNÍ POHLEDY		
NÁZEV:	SS - POHLEDY ZÁPDNÍ + JIŽNÍ		