


CELKOVÁ SITUACE STAVBY
MĚR. 1 : 10 000

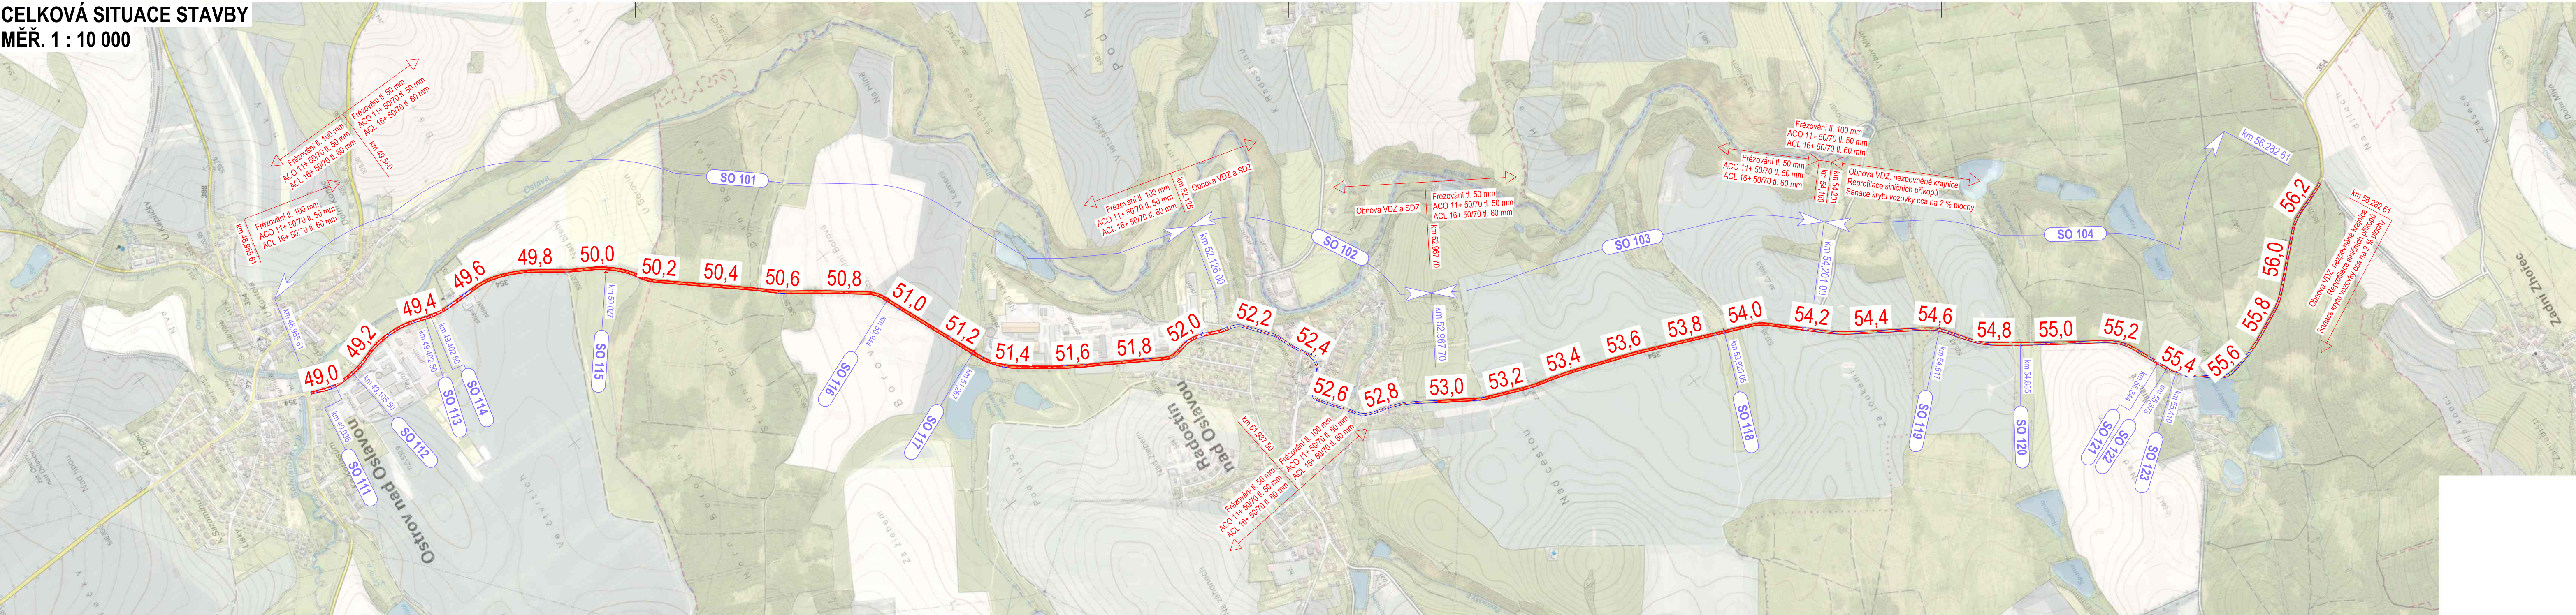


STAVEBNÍ OBJEKTY:

SO 101	OPRAVA VOZOVKY km 48,955 - 52,126	SO 117	OPRAVA PROPUSTKU 354-098P, km 51,267 00
SO 102	OBNOVA DOPRAVNÍHO ZNAČENÍ km 52,126 - 52,968	SO 118	OPRAVA PROPUSTKU 354-099P, km 53,920 05
SO 103	OPRAVA VOZOVKY km 52,968 - 54,201	SO 119	OPRAVA PROPUSTKU 354-100P, km 54,617 00
SO 104	SOUVISLÁ ÚDRŽBA km 54,201 - 56,283	SO 120	OPRAVA PROPUSTKU 354-101P, km 54,885 00
SO 111	OPRAVA PROPUSTKU 354-095P, km 49,036 00	SO 121	OPRAVA PROPUSTKU 354-102P, km 55,344 00
SO 112	OPRAVA PROPUSTKU 354-096P, km 49,105 50	SO 122	OPRAVA PROPUSTKU 354-102aP, km 55,378 00
SO 113	OPRAVA PROPUSTKU 354-097P, km 49,402 50	SO 123	OPRAVA PROPUSTKU 354-102bP, km 55,410 00
SO 114	OPRAVA PROPUSTKU 354-097aP, km 49,425 00		
SO 115	OPRAVA PROPUSTKU 354-097bP, km 50,027 00		
SO 116	OPRAVA PROPUSTKU 354-097cP, km 50,944 00		

PŘECHODNÉ STAVEBNÍ OBJEKTY:

SO 901	ZÁSADY ORGANIZACE VÝSTAVBY
---------------	----------------------------

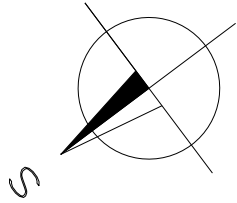

OBJEDNATEL		ZPRACOVATEL		SOUŘADNÝ SYSTÉM S-JTSK, VÝŠKOVÝ SYSTÉM BpV	
Krajská správa a údržba silnic Vysočiny		Ing. Jan Lahoda IČ: 06654720 Email: silprol@silprol.cz Tel.: 604 661 982		Č. ZAKÁZKY	
				24-20	
				DATUM	
				01.2025	
AKCE		VYPRACOVAL		PARÉ	
II/354 OSTROV n. O. KŘIŽ. II/388 - KŘIŽ. II/602		Ing. Jan Lahoda			
(ÚSEK OSTROV n. O. – RADOSTÍN n. O. A RADOSTÍN n. O. – ZAHRADIŠTĚ)		ZODPOVĚDNÝ PROJEKTANT			
		Ing. Jan Lahoda			
ČÁST		STAVEBNÍ OBJEKT			
SITUAČNÍ VÝKRESY					
VÝKRES		MĚRÍTKO	STUPĚŇ	ČÁST	PŘÍLOHA
CELKOVÁ SITUACE STAVBY		1 : 10 000	PDPS	C	2