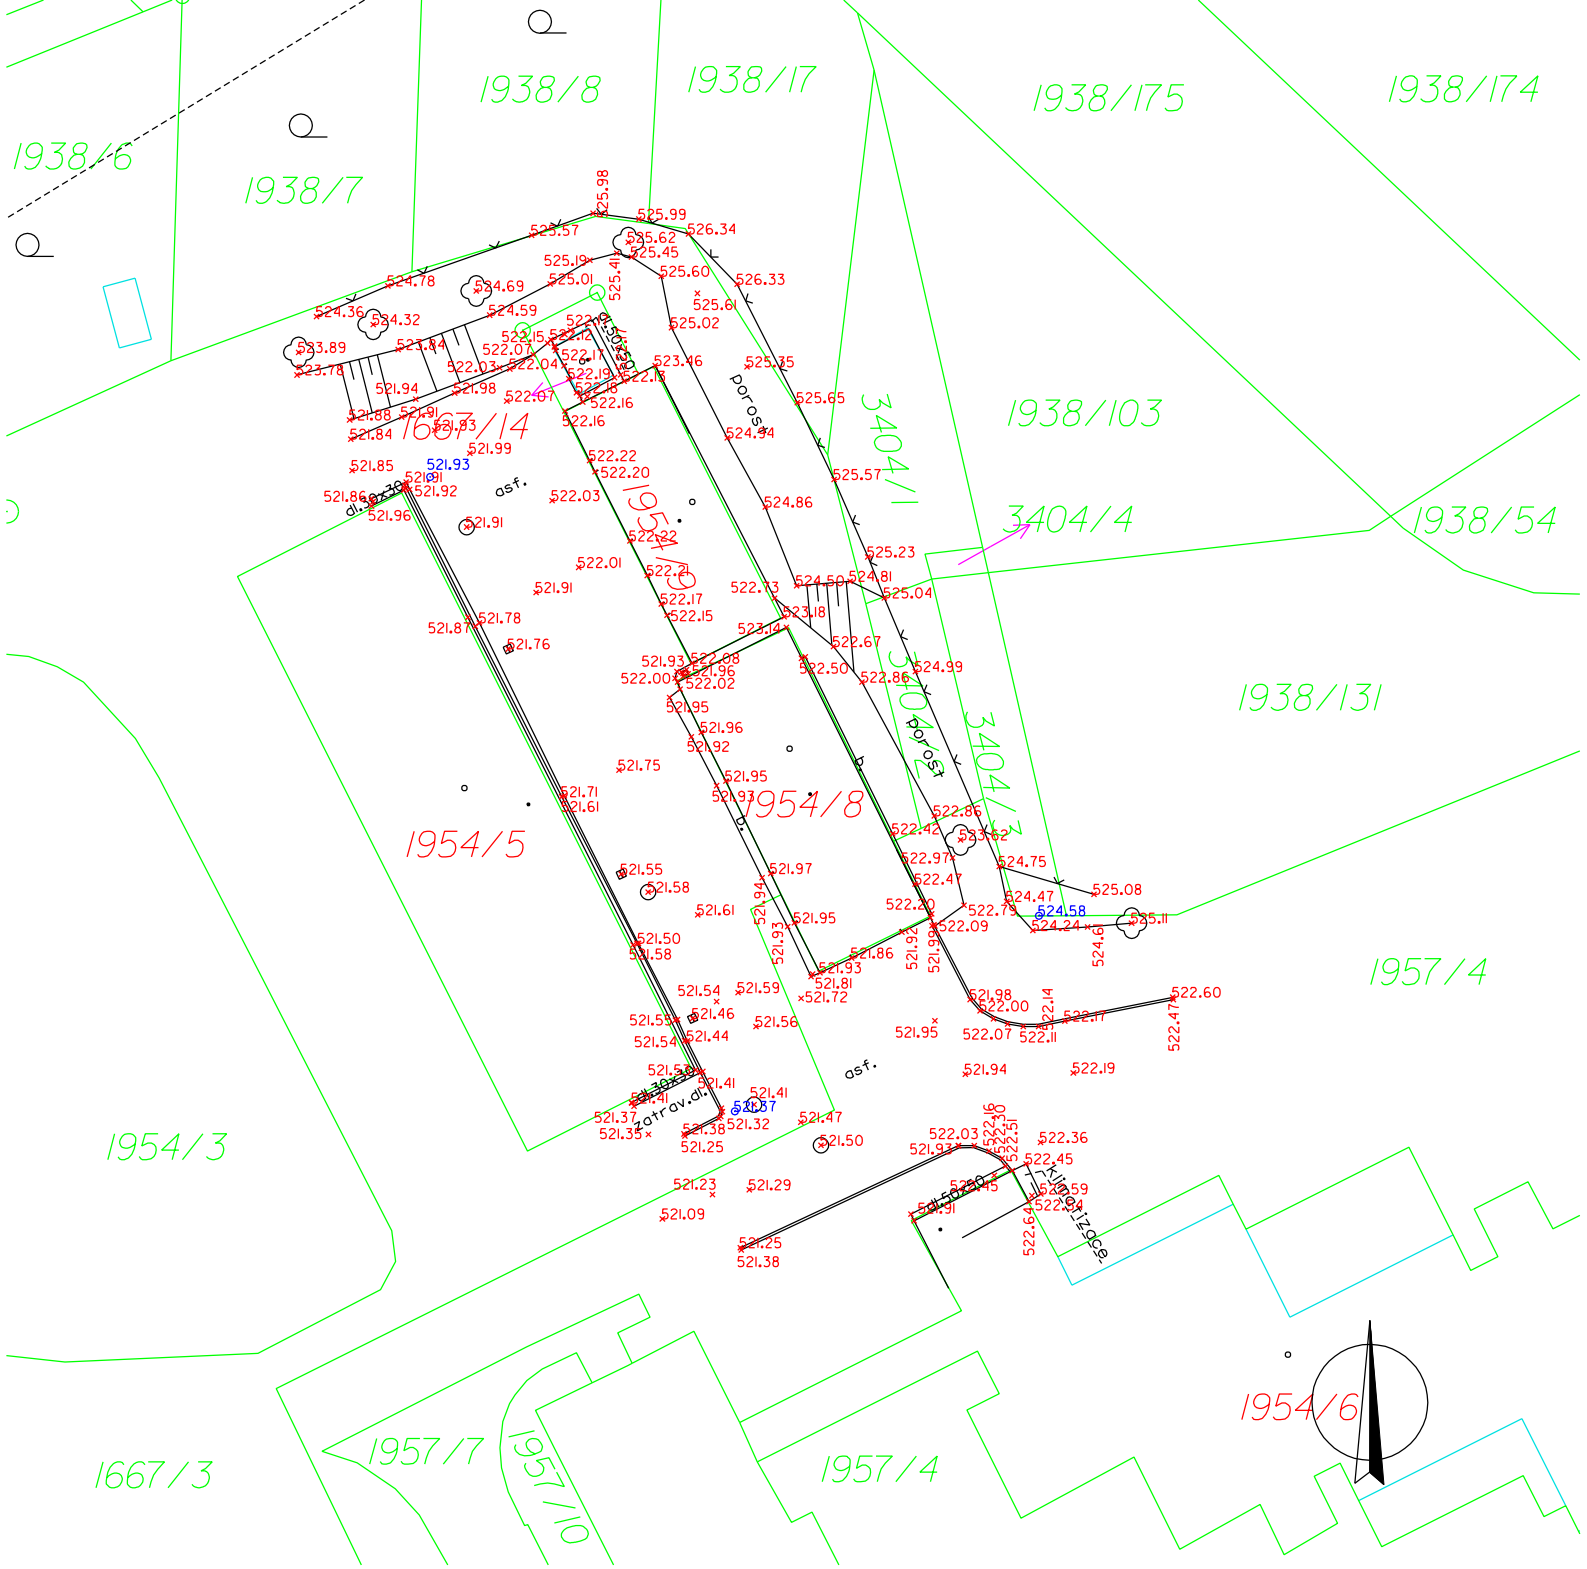

ZK-BRNO s.r.o.

geodetické práce, 3D skenování

MARIE HÜBNEROVÉ 58, 621 00 BRNO
http://www.zk-brno.cz

ZAMĚŘIL:	VYPRACOVAL:	SOUŘ./VÝŠK. SYSTÉM:	Č. OVĚŘENÍ: 2250/2024
Sabina Kocmanová, Martin Makovec	Klára Jedličková	S-JTSK, Bpv	DATUM: 3/2024
OBJEDNAVATEL: OBERMEYER HELIKA a.s.			ZAK. ČÍSLO: Z1/23/621
KATASTRÁLNÍ ÚZEMÍ: Pelhřimov		KRAJ: Jihomoravský	FORMÁT: A4
AKCE: k.ú. Pelhřimov - areál nemocnice			MĚŘÍTKO: 1:500
OBSAH: Geodetické zaměření stávajícího stavu z 3/2024			ČÍSLO LISTU: 2