


KOORDINAČNÍ SITUAČNÍ VÝKRES  
 MĚŘ. 1 : 500

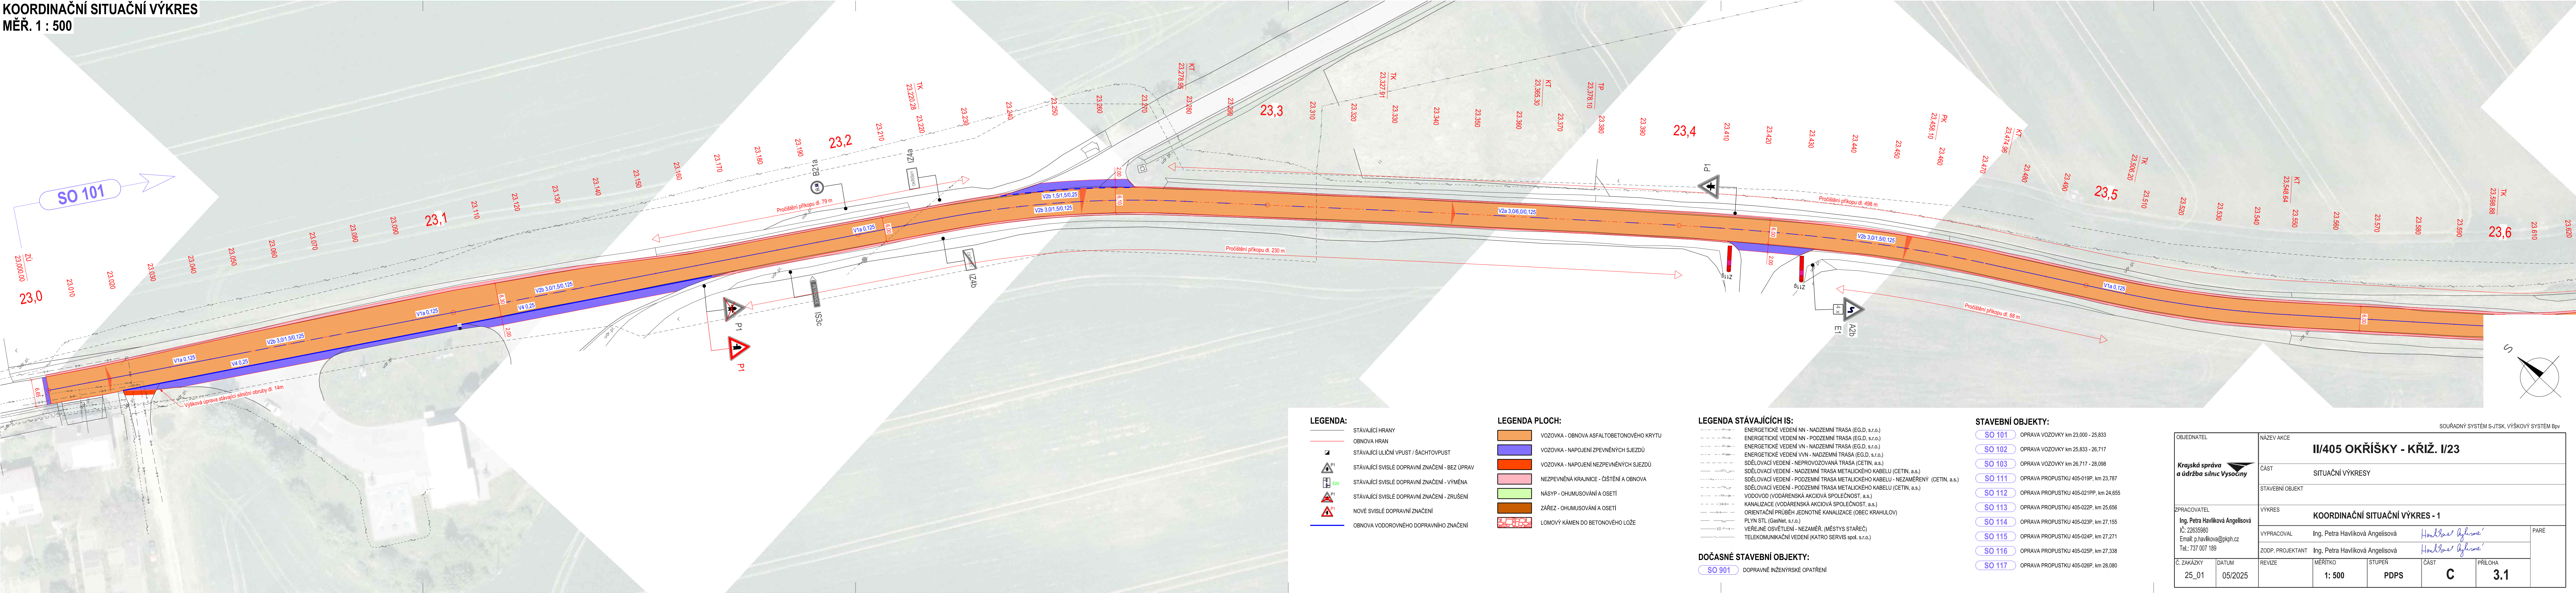

LEGENDA:

- STÁVAJÍCÍ HRANY
- OBNOVA HRAN
- STÁVAJÍCÍ ULIČNÍ VPUST / ŠACHTOVPUST
- STÁVAJÍCÍ SVISLÉ DOPRAVNÍ ZNAČENÍ - BEZ ÚPRAV
- STÁVAJÍCÍ SVISLÉ DOPRAVNÍ ZNAČENÍ - VÝMĚNA
- STÁVAJÍCÍ SVISLÉ DOPRAVNÍ ZNAČENÍ - ZRUŠENÍ
- NOVÉ SVISLÉ DOPRAVNÍ ZNAČENÍ
- OBNOVA VODOROVNÉHO DOPRAVNÍHO ZNAČENÍ

LEGENDA PLOCH:

- VOZOVKA - OBNOVA ASFALTOBETONOVÉHO KRYTU
- VOZOVKA - NAPOJENÍ ZPEVNĚNÝCH SJEZDŮ
- VOZOVKA - NAPOJENÍ NEZPEVNĚNÝCH SJEZDŮ
- NEZPEVNĚNÁ KRAJNICE - ČIŠTĚNÍ A OBNOVA
- NÁSPY - OHUMUSOVÁNÍ A OSETÍ
- ZÁŘEZ - OHUMUSOVÁNÍ A OSETÍ
- LOMOVÝ KÁMEN DO BETONOVÉHO LÓŽE

LEGENDA STÁVAJÍCÍCH IS:

- ENERGETICKÉ VEDENÍ NN - NADZEMNÍ TRASA (EG.D, s.r.o.)
- ENERGETICKÉ VEDENÍ NN - PODZEMNÍ TRASA (EG.D, s.r.o.)
- ENERGETICKÉ VEDENÍ VN - NADZEMNÍ TRASA (EG.D, s.r.o.)
- ENERGETICKÉ VEDENÍ VVN - NADZEMNÍ TRASA (EG.D, s.r.o.)
- SDĚLOVACÍ VEDENÍ - NEPROVOZOVANÁ TRASA (CETIN, a.s.)
- SDĚLOVACÍ VEDENÍ - NADZEMNÍ TRASA METALICKÉHO KABELU (CETIN, a.s.)
- SDĚLOVACÍ VEDENÍ - PODZEMNÍ TRASA METALICKÉHO KABELU - NEZAMĚŘENÝ (CETIN, a.s.)
- SDĚLOVACÍ VEDENÍ - PODZEMNÍ TRASA METALICKÉHO KABELU (CETIN, a.s.)
- VODOVOD (VODÁRENSKÁ AKCIOVÁ SPOLEČNOST, a.s.)
- KANALIZACE (VODÁRENSKÁ AKCIOVÁ SPOLEČNOST, a.s.)
- ORIENTAČNÍ PRŮBĚH JEDNOTNÉ KANALIZACE (OBEC KRAHULOV)
- PLYN STL (GasNet, s.r.o.)
- VEŘEJNÉ OSVĚTLENÍ - NEZAMĚŘ. (MĚSTYS STAŘEČ)
- TELEKOMUNIKAČNÍ VEDENÍ (KATRO SERVIS spol. s.r.o.)

DOČASNÉ STAVEBNÍ OBJEKTY:

- SO 901 DOPRAVNĚ INŽENÝRSKÉ OPATŘENÍ

STAVEBNÍ OBJEKTY:

- SO 101 OPRAVA VOZOVKY km 23,000 - 25,833
- SO 102 OPRAVA VOZOVKY km 25,833 - 26,717
- SO 103 OPRAVA VOZOVKY km 26,717 - 28,098
- SO 111 OPRAVA PROPUSTKU 405-019P, km 23,787
- SO 112 OPRAVA PROPUSTKU 405-021PP, km 24,655
- SO 113 OPRAVA PROPUSTKU 405-022P, km 25,656
- SO 114 OPRAVA PROPUSTKU 405-023P, km 27,155
- SO 115 OPRAVA PROPUSTKU 405-024P, km 27,271
- SO 116 OPRAVA PROPUSTKU 405-025P, km 27,338
- SO 117 OPRAVA PROPUSTKU 405-026P, km 28,080

|  |  |                                 |  |                  |  |
|--|--|---------------------------------|--|------------------|--|
| OBJEDNATEL   |  | NÁZEV AKCE                      |  |                  |  |
| Krajská správa<br>a údržba silnic Vysočiny   |  | II/405 OKŘÍŠKY - KŘÍŽ. I/23     |  |                  |  |
| ZPRACOVATEL  |  | ČÁST                            |  |                  |  |
| Ing. Petra Havlíková Angelisová<br>IČ: 22635980<br>Email: p.havlikova@pkph.cz<br>Tel.: 737 007 189 |  | SITUAČNÍ VÝKRESY                |  |                  |  |
| STAVEBNÍ OBJEKT  |  | VÝKRES                          |  |                  |  |
| KOORDINAČNÍ SITUAČNÍ VÝKRES - 1  |  | PARÉ                            |  |                  |  |
| VYPRACOVAL   |  | Ing. Petra Havlíková Angelisová |  | ZODP. PROJEKTANT |  |
| Ing. Petra Havlíková Angelisová  |  | Ing. Petra Havlíková Angelisová |  | Č. ZAKÁZKY       |  |
| 25_01  |  | 05/2025                         |  | REVIZE           |  |
| 1: 500   |  | PDPS                            |  | MĚŘÍTKO          |  |
| C  |  | 3.1                             |  | STUPĚNÍ          |  |
| C  |  | 3.1                             |  | ČÁST             |  |
| 3.1  |  | PŘÍLOHA                         |  |                  |  |