


KOORDINAČNÍ SITUAČNÍ VÝKRES  
 MĚŘ. 1 : 250

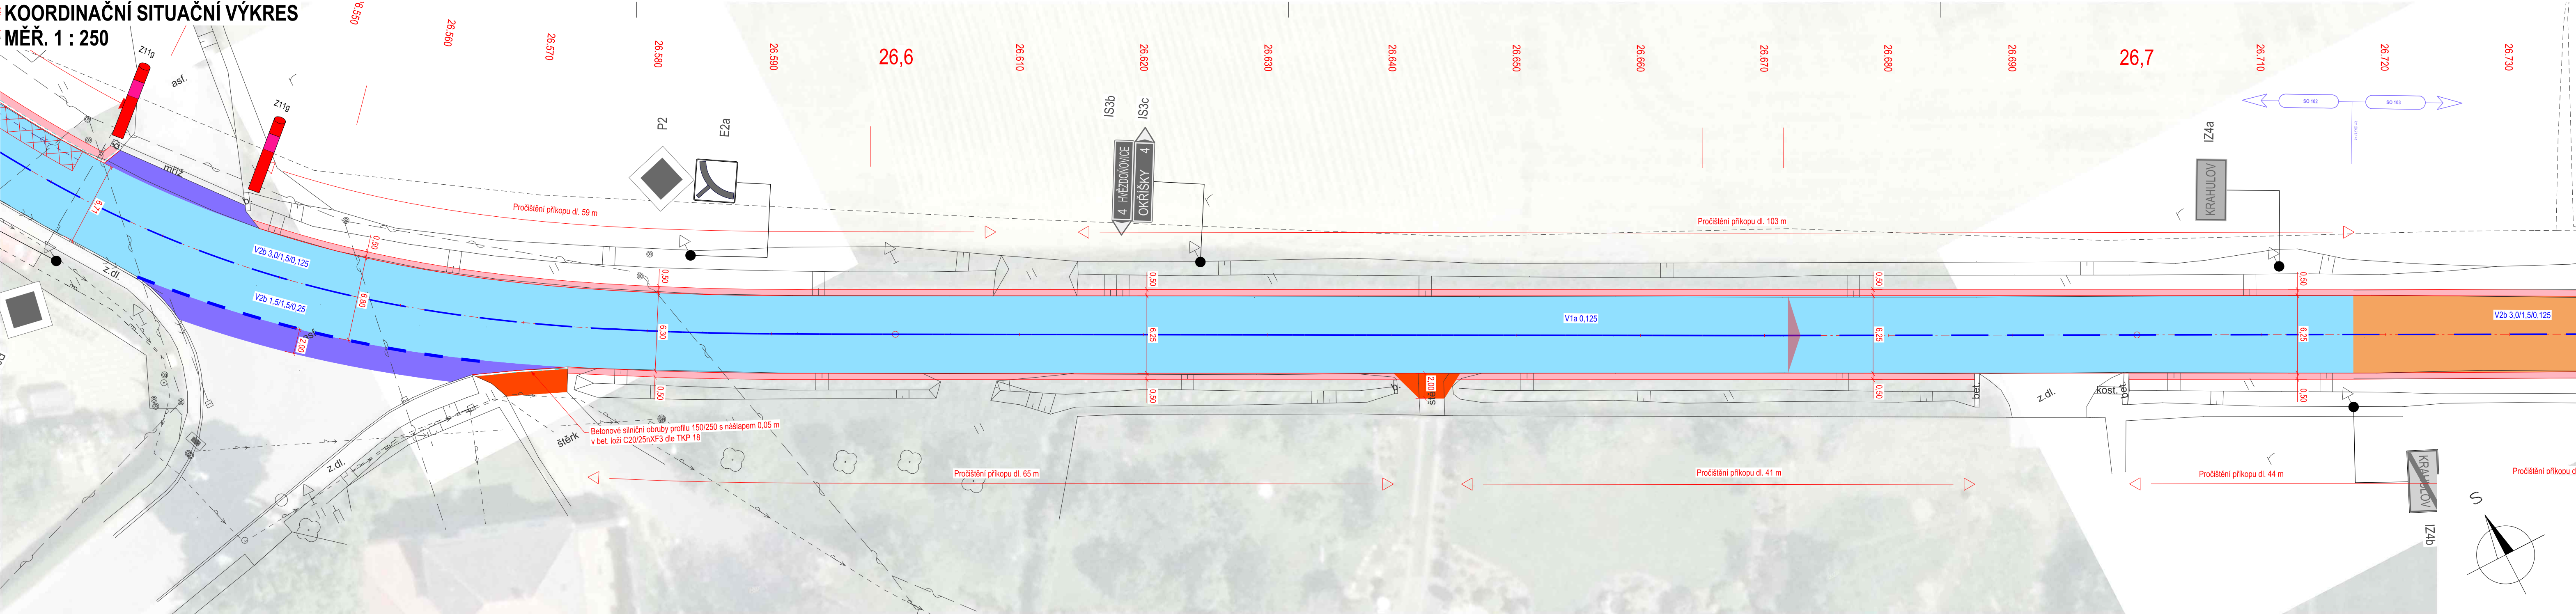

LEGENDA:

- STÁVAJÍCÍ HRANY
- OBNOVA HRAN
- SILNIČNÍ BETONOVÁ OBRUBA 300/150 A 250/150
- SILNIČNÍ BETONOVÁ OBRUBA 250/150 NÁŠLAP 5 cm
- STÁVAJÍCÍ ULIČNÍ VPUST / ŠACHTOVPUST
- ULIČNÍ VPUST NOVÁ S ODVODŇOVACÍM POTRUBÍM
- BETONOVÉ ŽLABOVKY SVAHOVÉ
- BETONOVÉ ŽLABOVKY ŠÍŘKA 0,6 m
- STÁVAJÍCÍ SVISLÉ DOPRAVNÍ ZNAČENÍ - BEZ ÚPRAV
- NOVÉ SVISLÉ DOPRAVNÍ ZNAČENÍ
- OBNOVA VODOROVNÉHO DOPRAVNÍHO ZNAČENÍ

LEGENDA PLOCH:

- VOZOVKA - OBNOVA ASFALTOBET. KRYTU + RECYKLACE ZA STUDENA
- VOZOVKA - OBNOVA ASFALTOBETONOVÉHO KRYTU
- VOZOVKA - DOPLNĚNÍ PODKLADNÍ NESTMELENÉ VRSTVY
- VOZOVKA - NÁPOJENÍ ZPEVNĚNÝCH SJEZDŮ
- VOZOVKA - NÁPOJENÍ NEZPEVNĚNÝCH SJEZDŮ
- NEZPEVNĚNÁ KRAJNICE - ČISTĚNÍ A OBNOVA
- ZPEVNĚNÁ KRAJNICE A RIGOL - KAMENNÁ DLAŽBA
- CHODNÍK - PŘEDLÁŽDĚNÍ KRYTU Z BETONOVÉ DLAŽBY
- NÁSYP - OHUMUSOVÁNÍ A OSETÍ
- ZÁŘEZ - OHUMUSOVÁNÍ A OSETÍ
- LOMOVÝ KÁMEN DO BETONOVÉHO LOŽE

LEGENDA STÁVAJÍCÍCH IS:

- ENERGETICKÉ VEDENÍ NN - NADZEMNÍ TRASA (EG.D, s.r.o.)
- ENERGETICKÉ VEDENÍ NN - PODZEMNÍ TRASA (EG.D, s.r.o.)
- SDĚLOVACÍ VEDENÍ - NEPROVOZOVANÁ TRASA (CETIN, a.s.)
- SDĚLOVACÍ VEDENÍ - NADZEMNÍ TRASA METALICKÉHO KABELU (CETIN, a.s.)
- SDĚLOVACÍ VEDENÍ - PODZEMNÍ TRASA METAL. KABELU - NEZAMĚŘENÝ (CETIN, a.s.)
- SDĚLOVACÍ VEDENÍ - PODZEMNÍ TRASA METALICKÉHO KABELU (CETIN, a.s.)
- VODOVOD (VODÁRENSKÁ AKCIOVÁ SPOLEČNOST, a.s.)
- KANALIZACE (VODÁRENSKÁ AKCIOVÁ SPOLEČNOST, a.s.)
- ORIENTAČNÍ PRŮBĚH JEDNOTNÉ KANALIZACE (OBEC KRAHULOV)
- PLYN STL (GasNet, s.r.o.)
- VEŘEJNÉ OSVĚTLENÍ (OBEC KRAHULOV)

DOČASNÉ STAVEBNÍ OBJEKTY:

- SO 901 DOPRAVNÉ INŽENÝRSKÉ OPATŘENÍ

STAVEBNÍ OBJEKTY:

- SO 101 OPRAVA VOZOVKY km 23,000 - 25,833
- SO 102 OPRAVA VOZOVKY km 25,833 - 26,717
- SO 103 OPRAVA VOZOVKY km 26,717 - 28,098
- SO 111 OPRAVA PROPUSTKU 405-019P, km 23,787
- SO 112 OPRAVA PROPUSTKU 405-021PP, km 24,655
- SO 113 OPRAVA PROPUSTKU 405-022P, km 25,656
- SO 114 OPRAVA PROPUSTKU 405-023P, km 27,155
- SO 115 OPRAVA PROPUSTKU 405-024P, km 27,271
- SO 116 OPRAVA PROPUSTKU 405-025P, km 27,338
- SO 117 OPRAVA PROPUSTKU 405-026P, km 28,080

<div>OBJEDNATEL</div> <div><div><div>Krajská správa a údržba silnic Vysočiny</div><div></div></div></div>		<div>NÁZEV AKCE</div> <div>II/405 OKŘÍŠKY - KŘIŽ. I/23</div>					
		<div>ČÁST</div> <div>SITUAČNÍ VÝKRESY</div>					
		<div>STAVEBNÍ OBJEKT</div>					
<div>ZPRACOVATEL</div> <div>Ing. Petra Havlíková Angelisová IČ: 22635980 Email: p.havlikova@pkph.cz Tel.: 737 007 189</div>		<div>VÝKRES</div> <div>KOORDINAČNÍ SITUAČNÍ VÝKRES - 10</div>					
		<div>VYPRACOVAL</div> <div>Ing. Petra Havlíková Angelisová</div> <div></div>					<div>PARÉ</div>
		<div>ZODP. PROJEKTANT</div> <div>Ing. Petra Havlíková Angelisová</div> <div></div>					
<div>Č. ZAKÁZKY</div> <div>25_01</div>	<div>DATUM</div> <div>05/2025</div>	<div>REVIZE</div>	<div>MĚŘÍTKO</div> <div>1: 250</div>	<div>STUPĚŇ</div> <div>PDPS</div>	<div>ČÁST</div> <div>C</div>	<div>PŘÍLOHA</div> <div>3.10</div>	